



**COPROPRÉITÉ B  
PLAN SOUS-SOL**

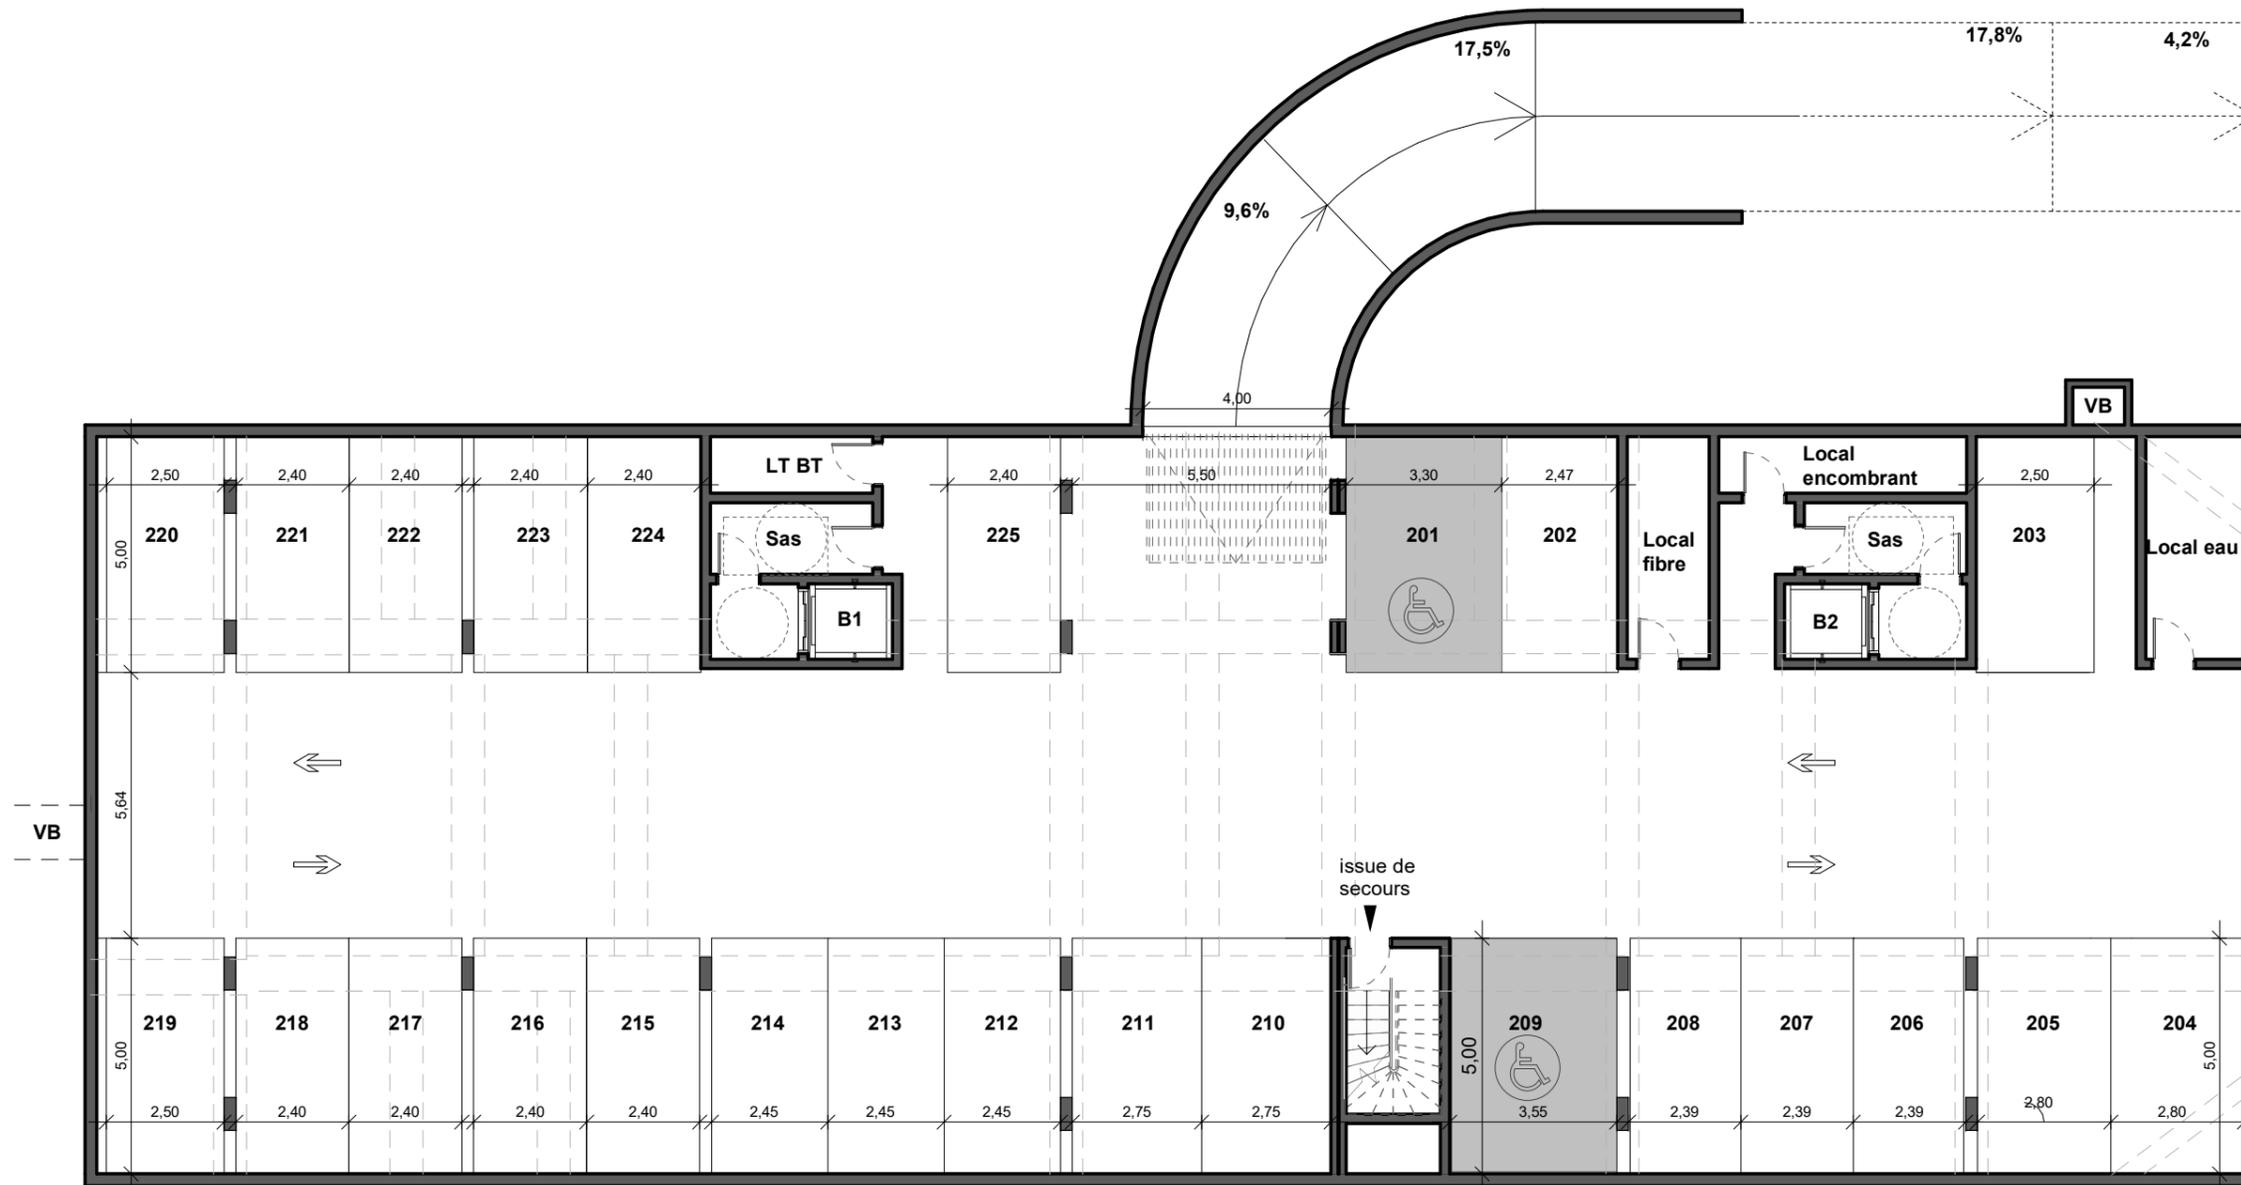


**LEGENDE**

-  place PMR
-  Retombée de poutre

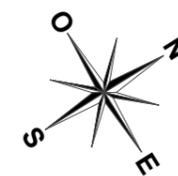

Indice : A Juin 2022

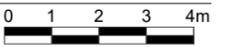Echelle : 

Nota : Des modifications sont susceptibles d'être apportées à ce plan en fonction des nécessités techniques de la réalisation. Des passages de réseaux, des retombées de poutres ou le dimensionnement de la structure sont susceptibles d'impacter certaines places de stationnement.