

PLAN DU SOUS-SOL



Niveau - 1

Indice 0 : Septembre 2022



Architectes :

Nota : Des modifications sont susceptibles d'être apportées à ce plan en fonction des nécessités techniques de la réalisation. Des passages de réseaux, des retombées de poutres ou le dimensionnement de la structure sont susceptibles d'impacter certaines places de stationnement

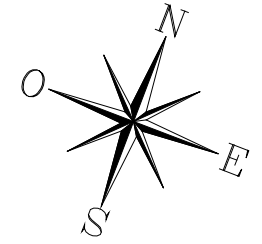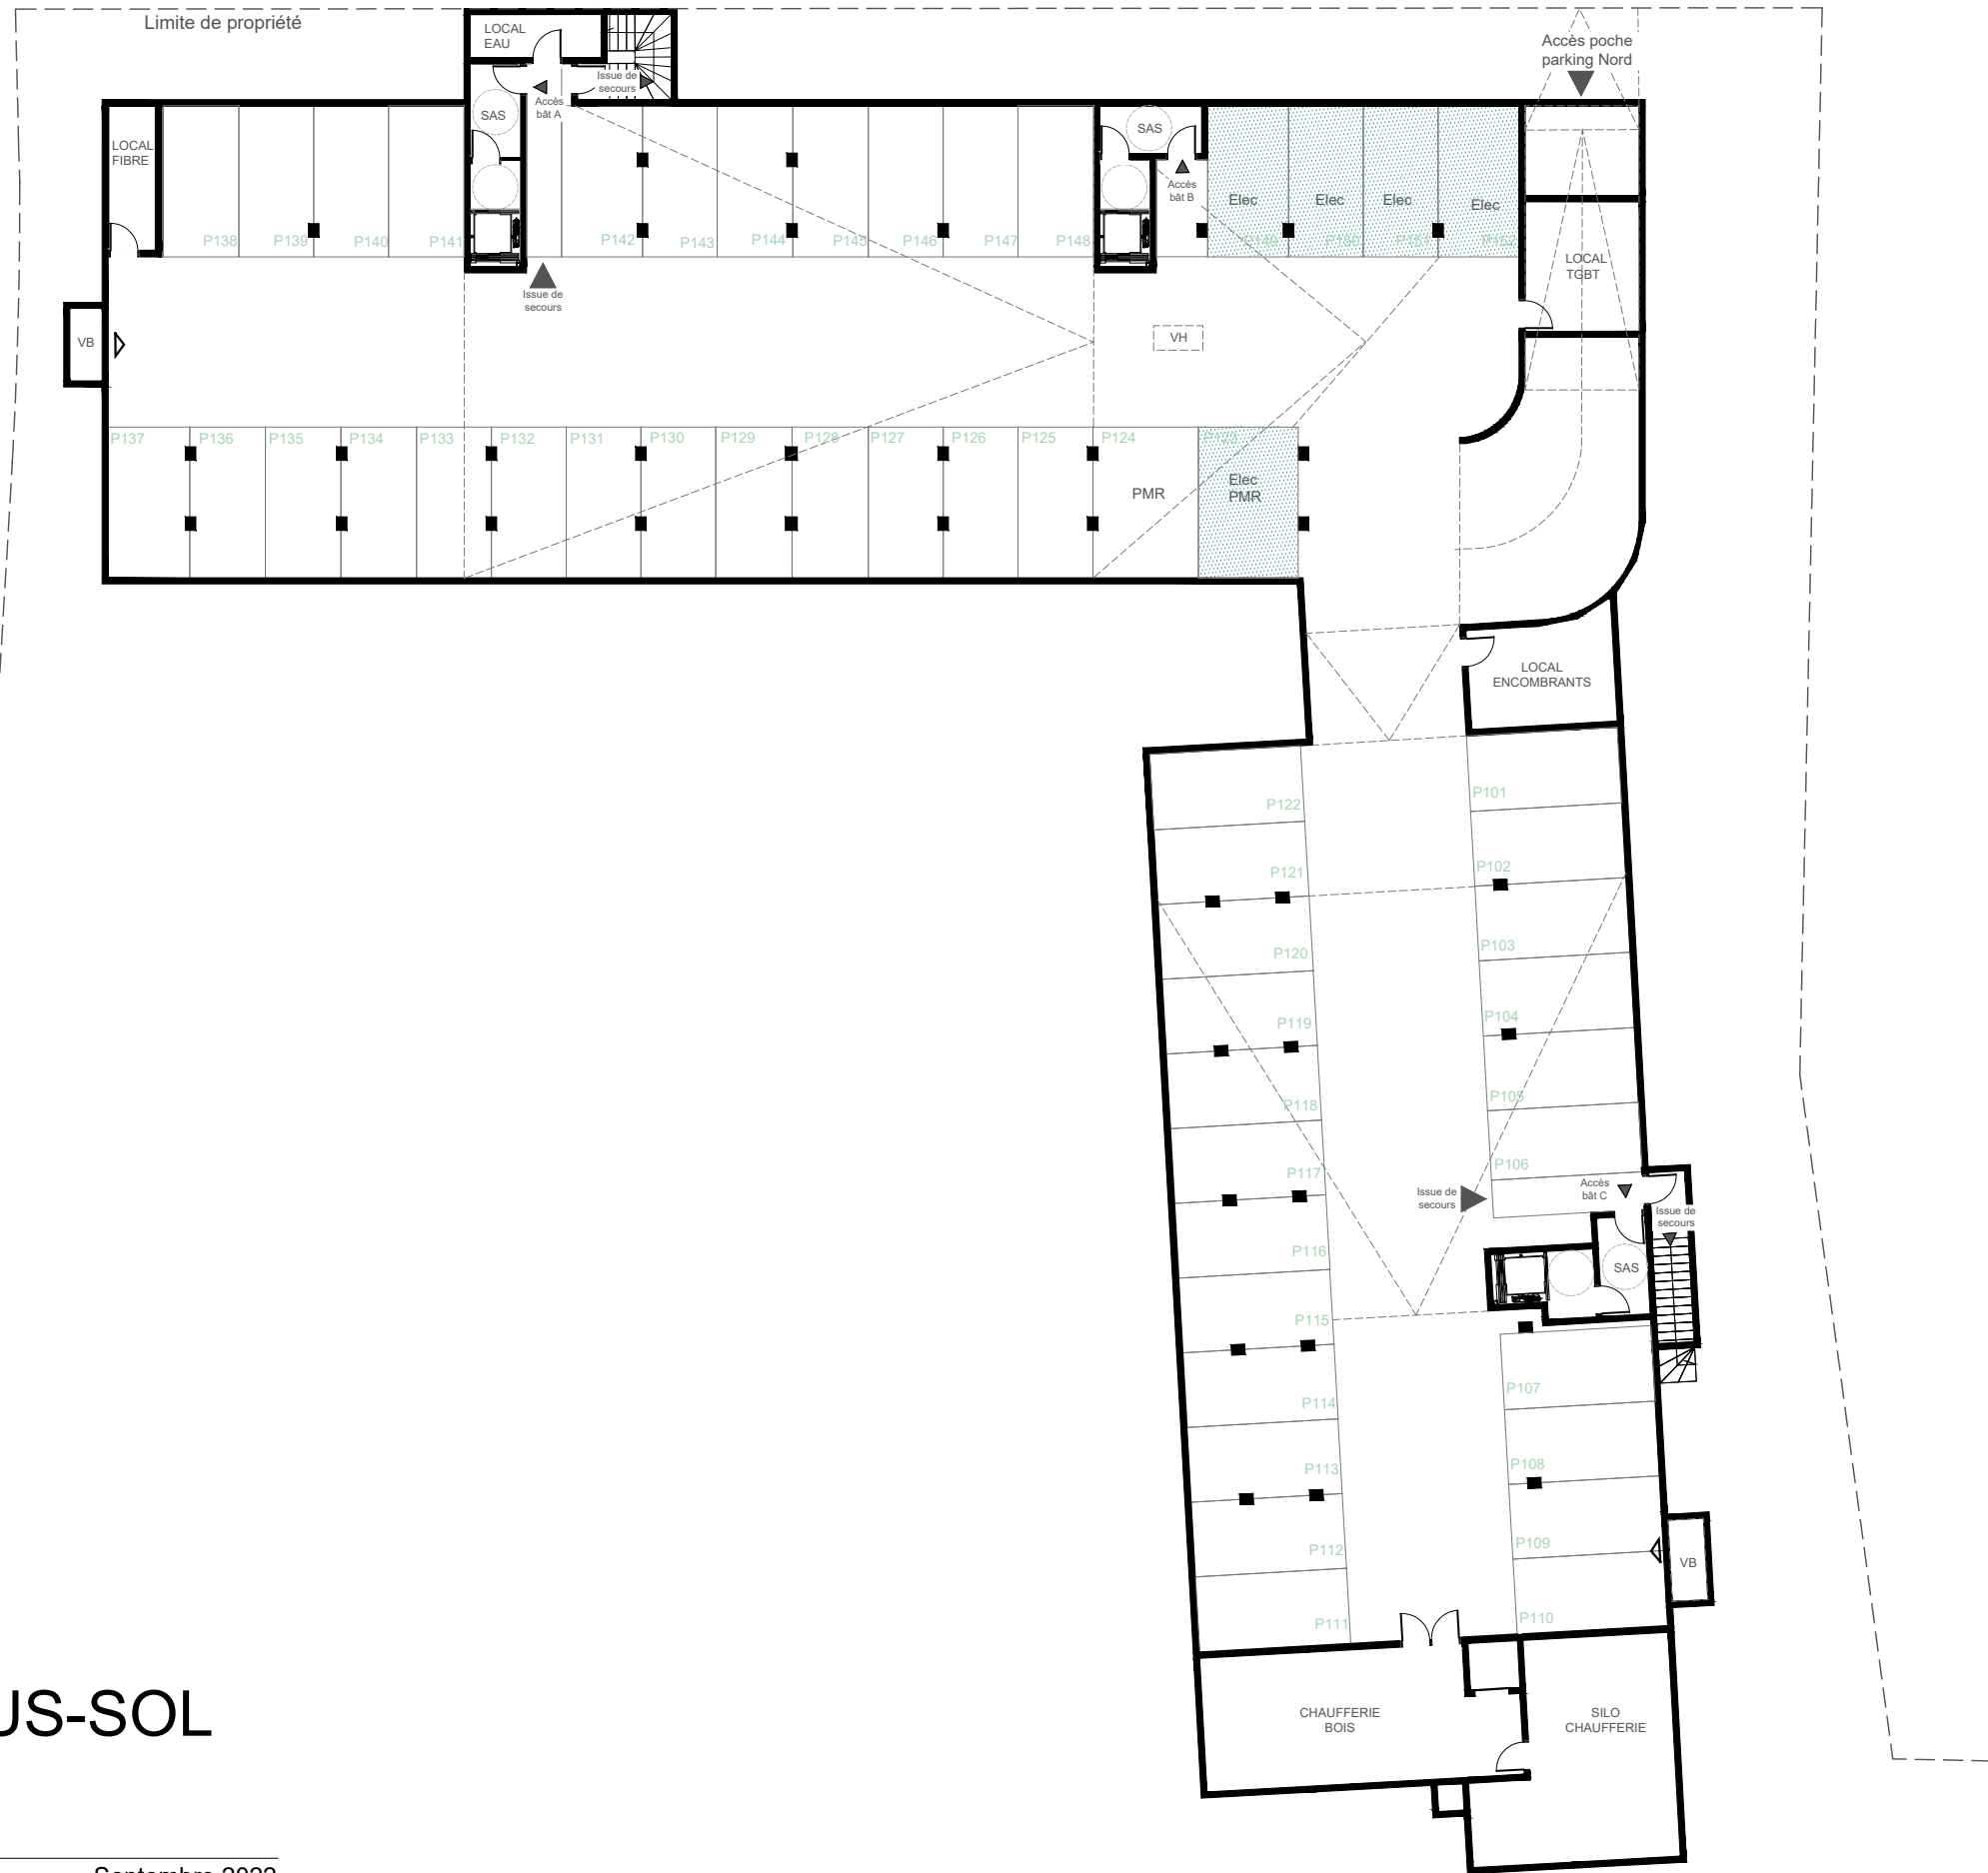

PLAN DU SOUS-SOL

Niveau - 1

Indice 0 : Septembre 2022



Echelle :



Architectes :



Nota : Des modifications sont susceptibles d'être apportées à ce plan en fonction des nécessités techniques de la réalisation. Des passages de réseaux, des retombées de poutres ou le dimensionnement de la structure sont susceptibles d'impacter certaines places de stationnement

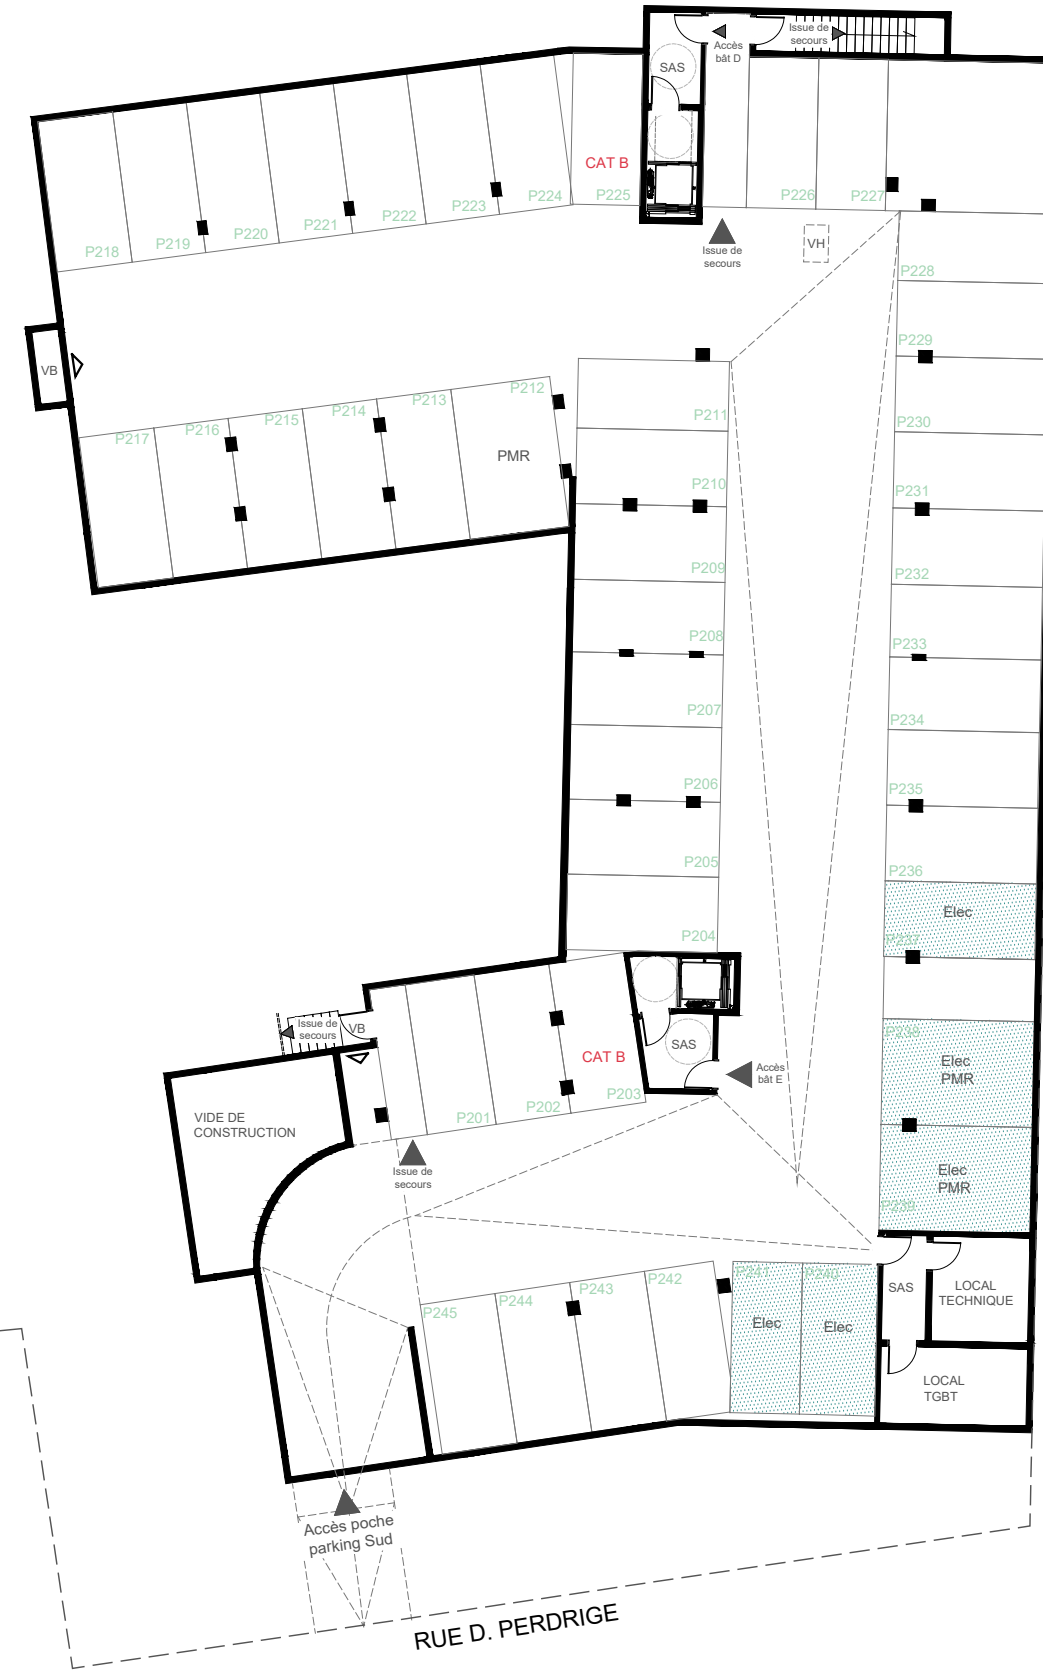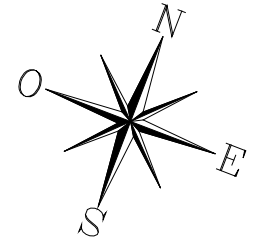

PLAN DU SOUS-SOL Niveau - 1

Indice 0 : Septembre 2022

Echelle :



Architectes :



Nota : Des modifications sont susceptibles d'être apportées à ce plan en fonction des nécessités techniques de la réalisation. Des passages de réseaux, des retombées de poutres ou le dimensionnement de la structure sont susceptibles d'impacter certaines places de stationnement