

Lady

DAYANA


05 / 11, Rue d'Ormesson - 06110 - LE CANNET

Une réalisation de :

S.C.C.V. DAYANA
AEI PROMOTION
IMMOBILIERE
aiepromotion.com


SYNOPTIQUE

R+6

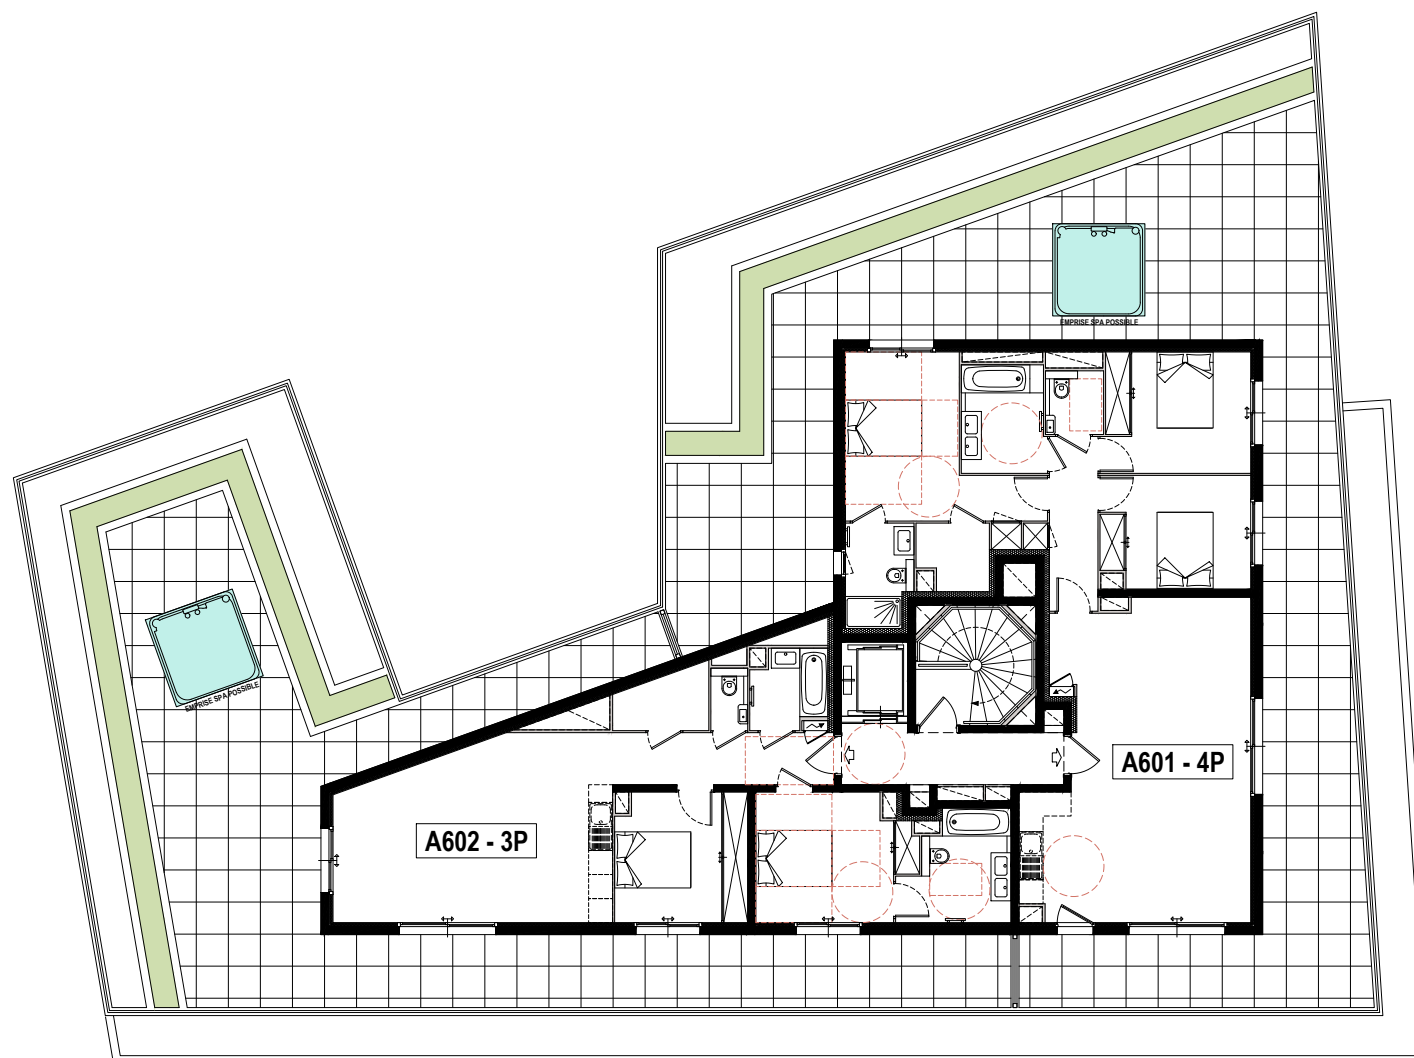

Nota :

Plan non contractuel. Ce plan est établi à titre provisoire, sur la base des plans de Permis de Construire. Des modifications sont susceptibles d'être apportées à ce plan en fonction des nécessités techniques de la réalisation, tant en ce qui concerne les dimensions libres, que l'équipement ou la configuration des jardins. Les dimensions, hauteur, largeurs, surfaces sont approximatives et sont soumises aux tolérances dimensionnelles réglementaires. Les retombées, soffites, faux-plafonds sont susceptibles d'évoluer en nombre, dimensions et localisation.

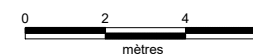

Indice : -

Date : 09/11/2022

