


PROVISOIRE

KOMINKA

46 - 60 rue du Lycée 92 330
SCEAUX

PLAN MASSE

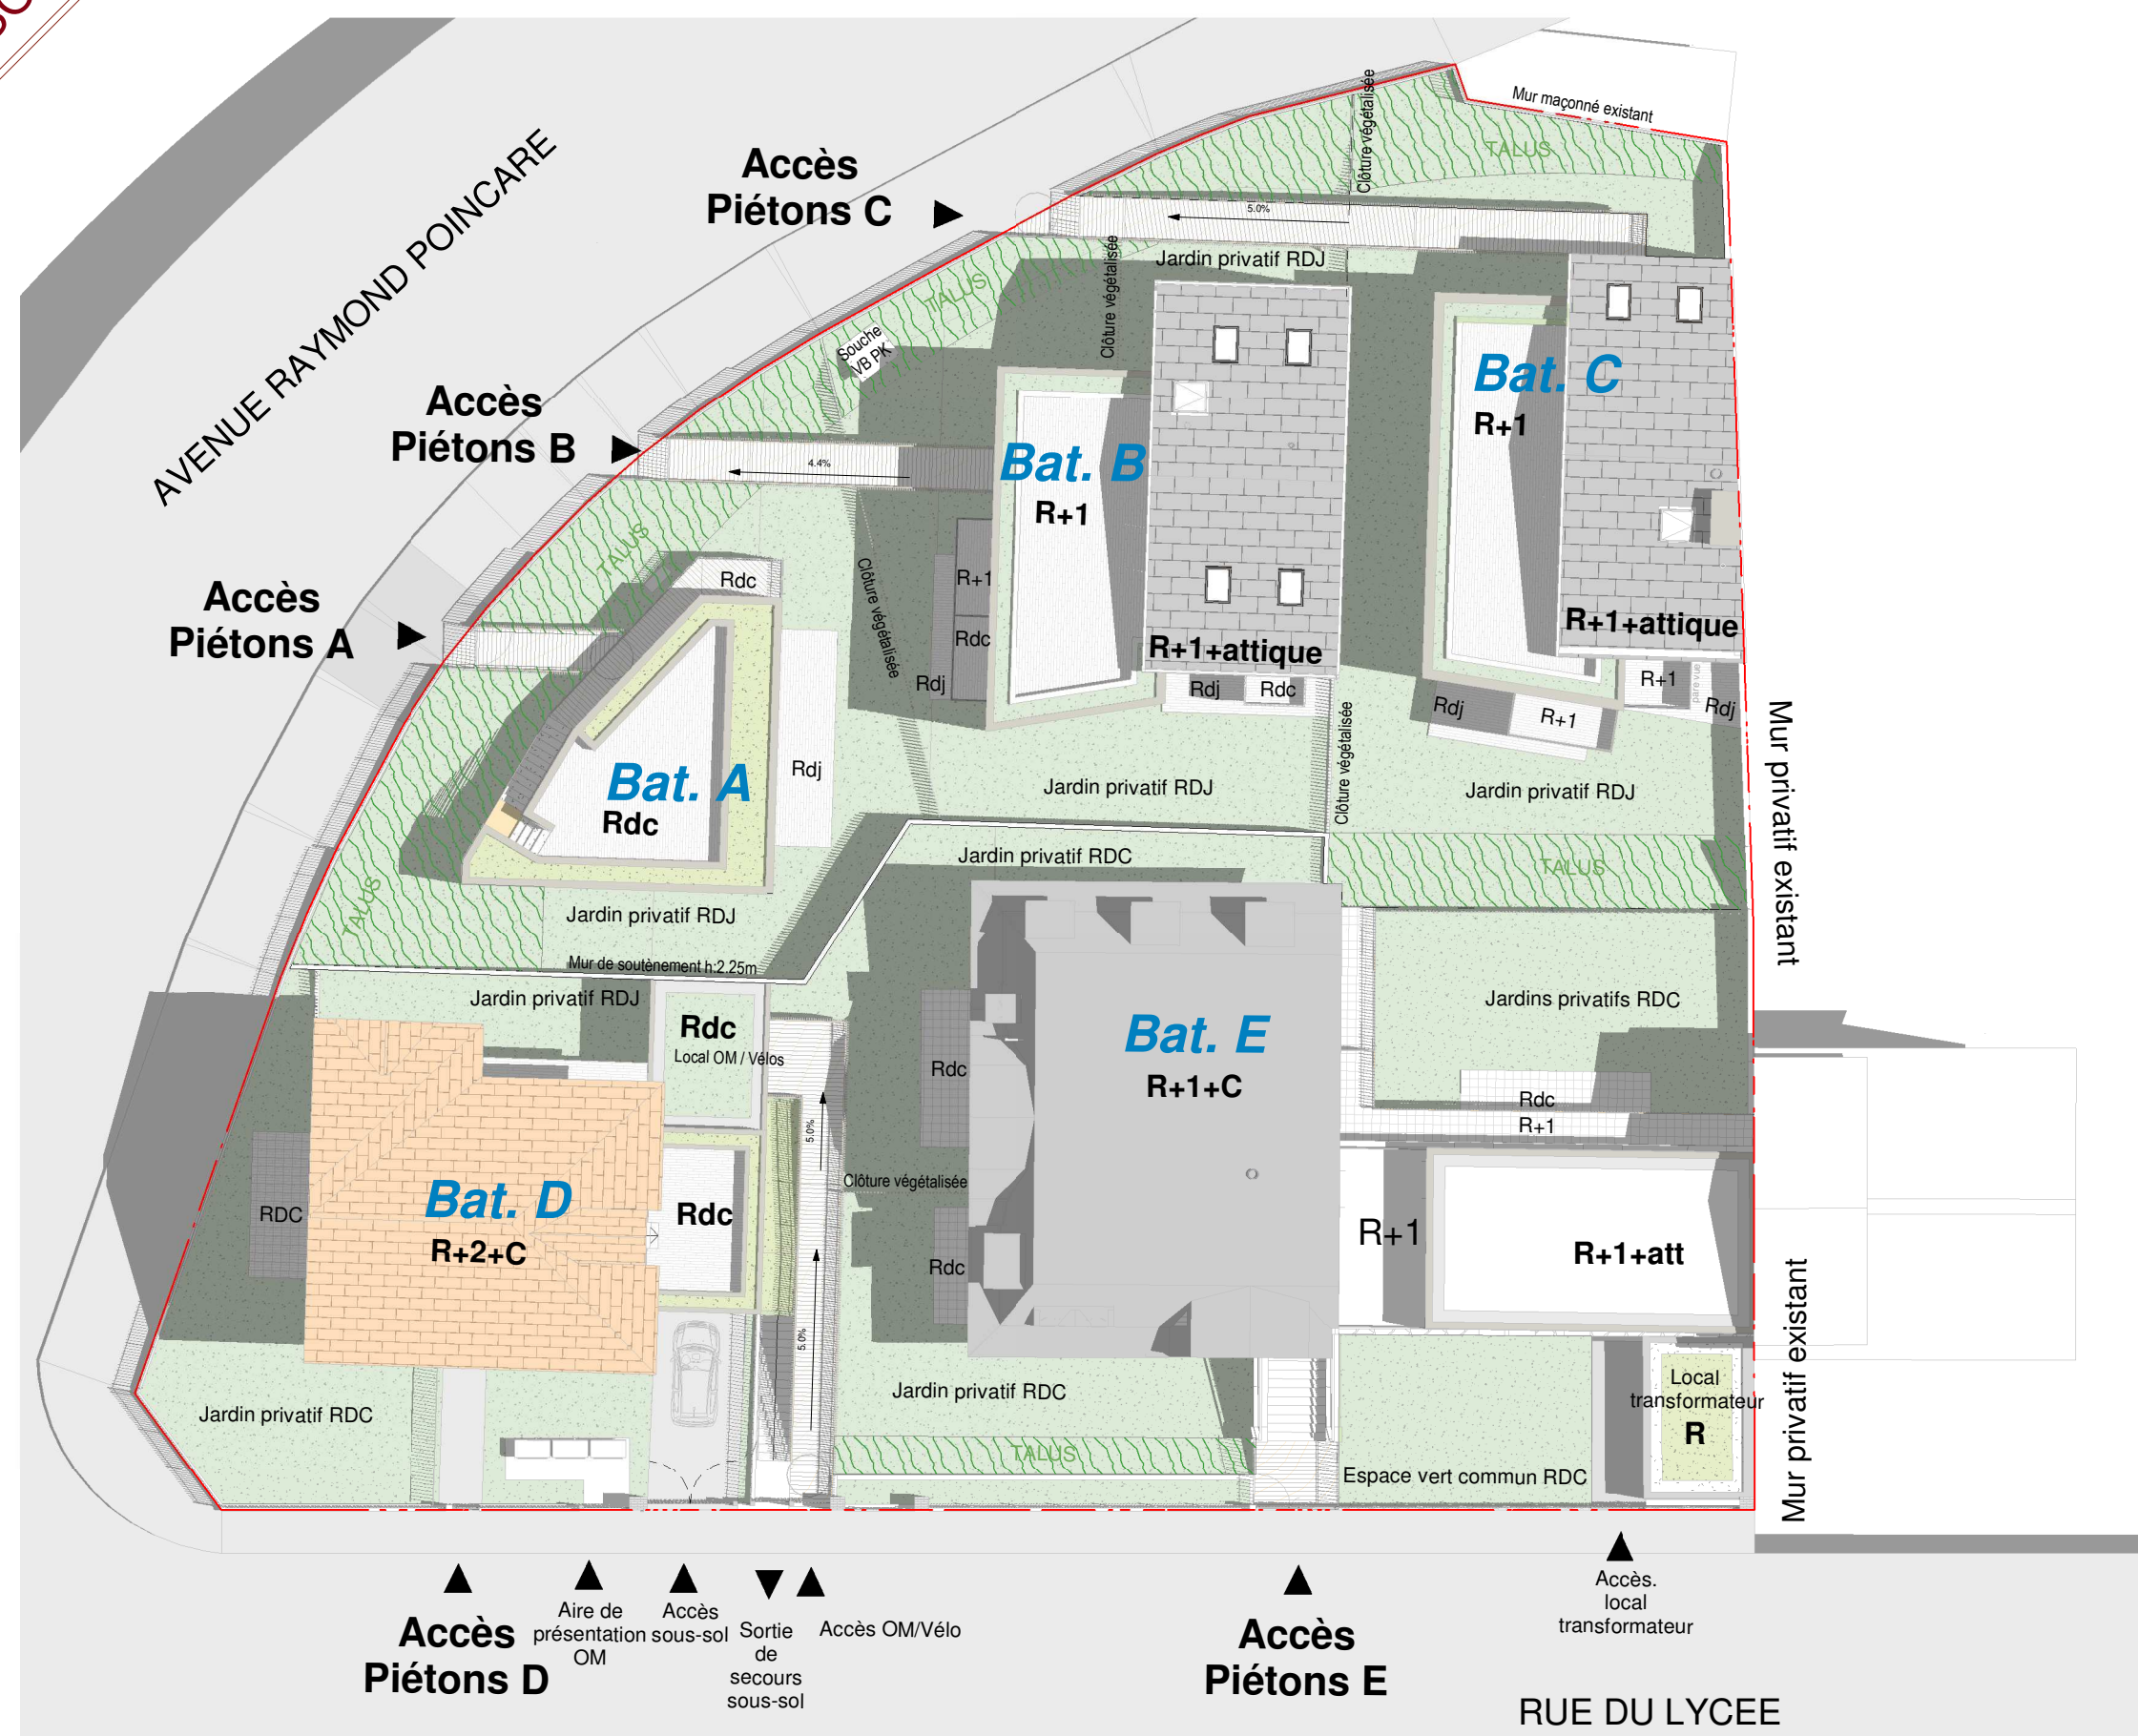

Nota 1
 Ce plan est établi à titre provisoire, sur la base des plans du permis de construire, des modifications sont susceptibles d'être apportées à ce plan, en fonction des nécessités techniques de la réalisation, tant en ce qui concerne les dimensions libres que l'équipement. Les surfaces et les hauteurs sous plafonds indiquées sont approximatives.

Telamon
 PORTEUR D'UN AVENIR MEILLEUR

Date	2023/02/03	Ech. 1 : 250	Indice A
------	------------	--------------	----------