


Parcelle	Superficies (Voir Nota)	Contenance Cadastreale
M n° 114	615 m <sup>2</sup>	620 m <sup>2</sup>

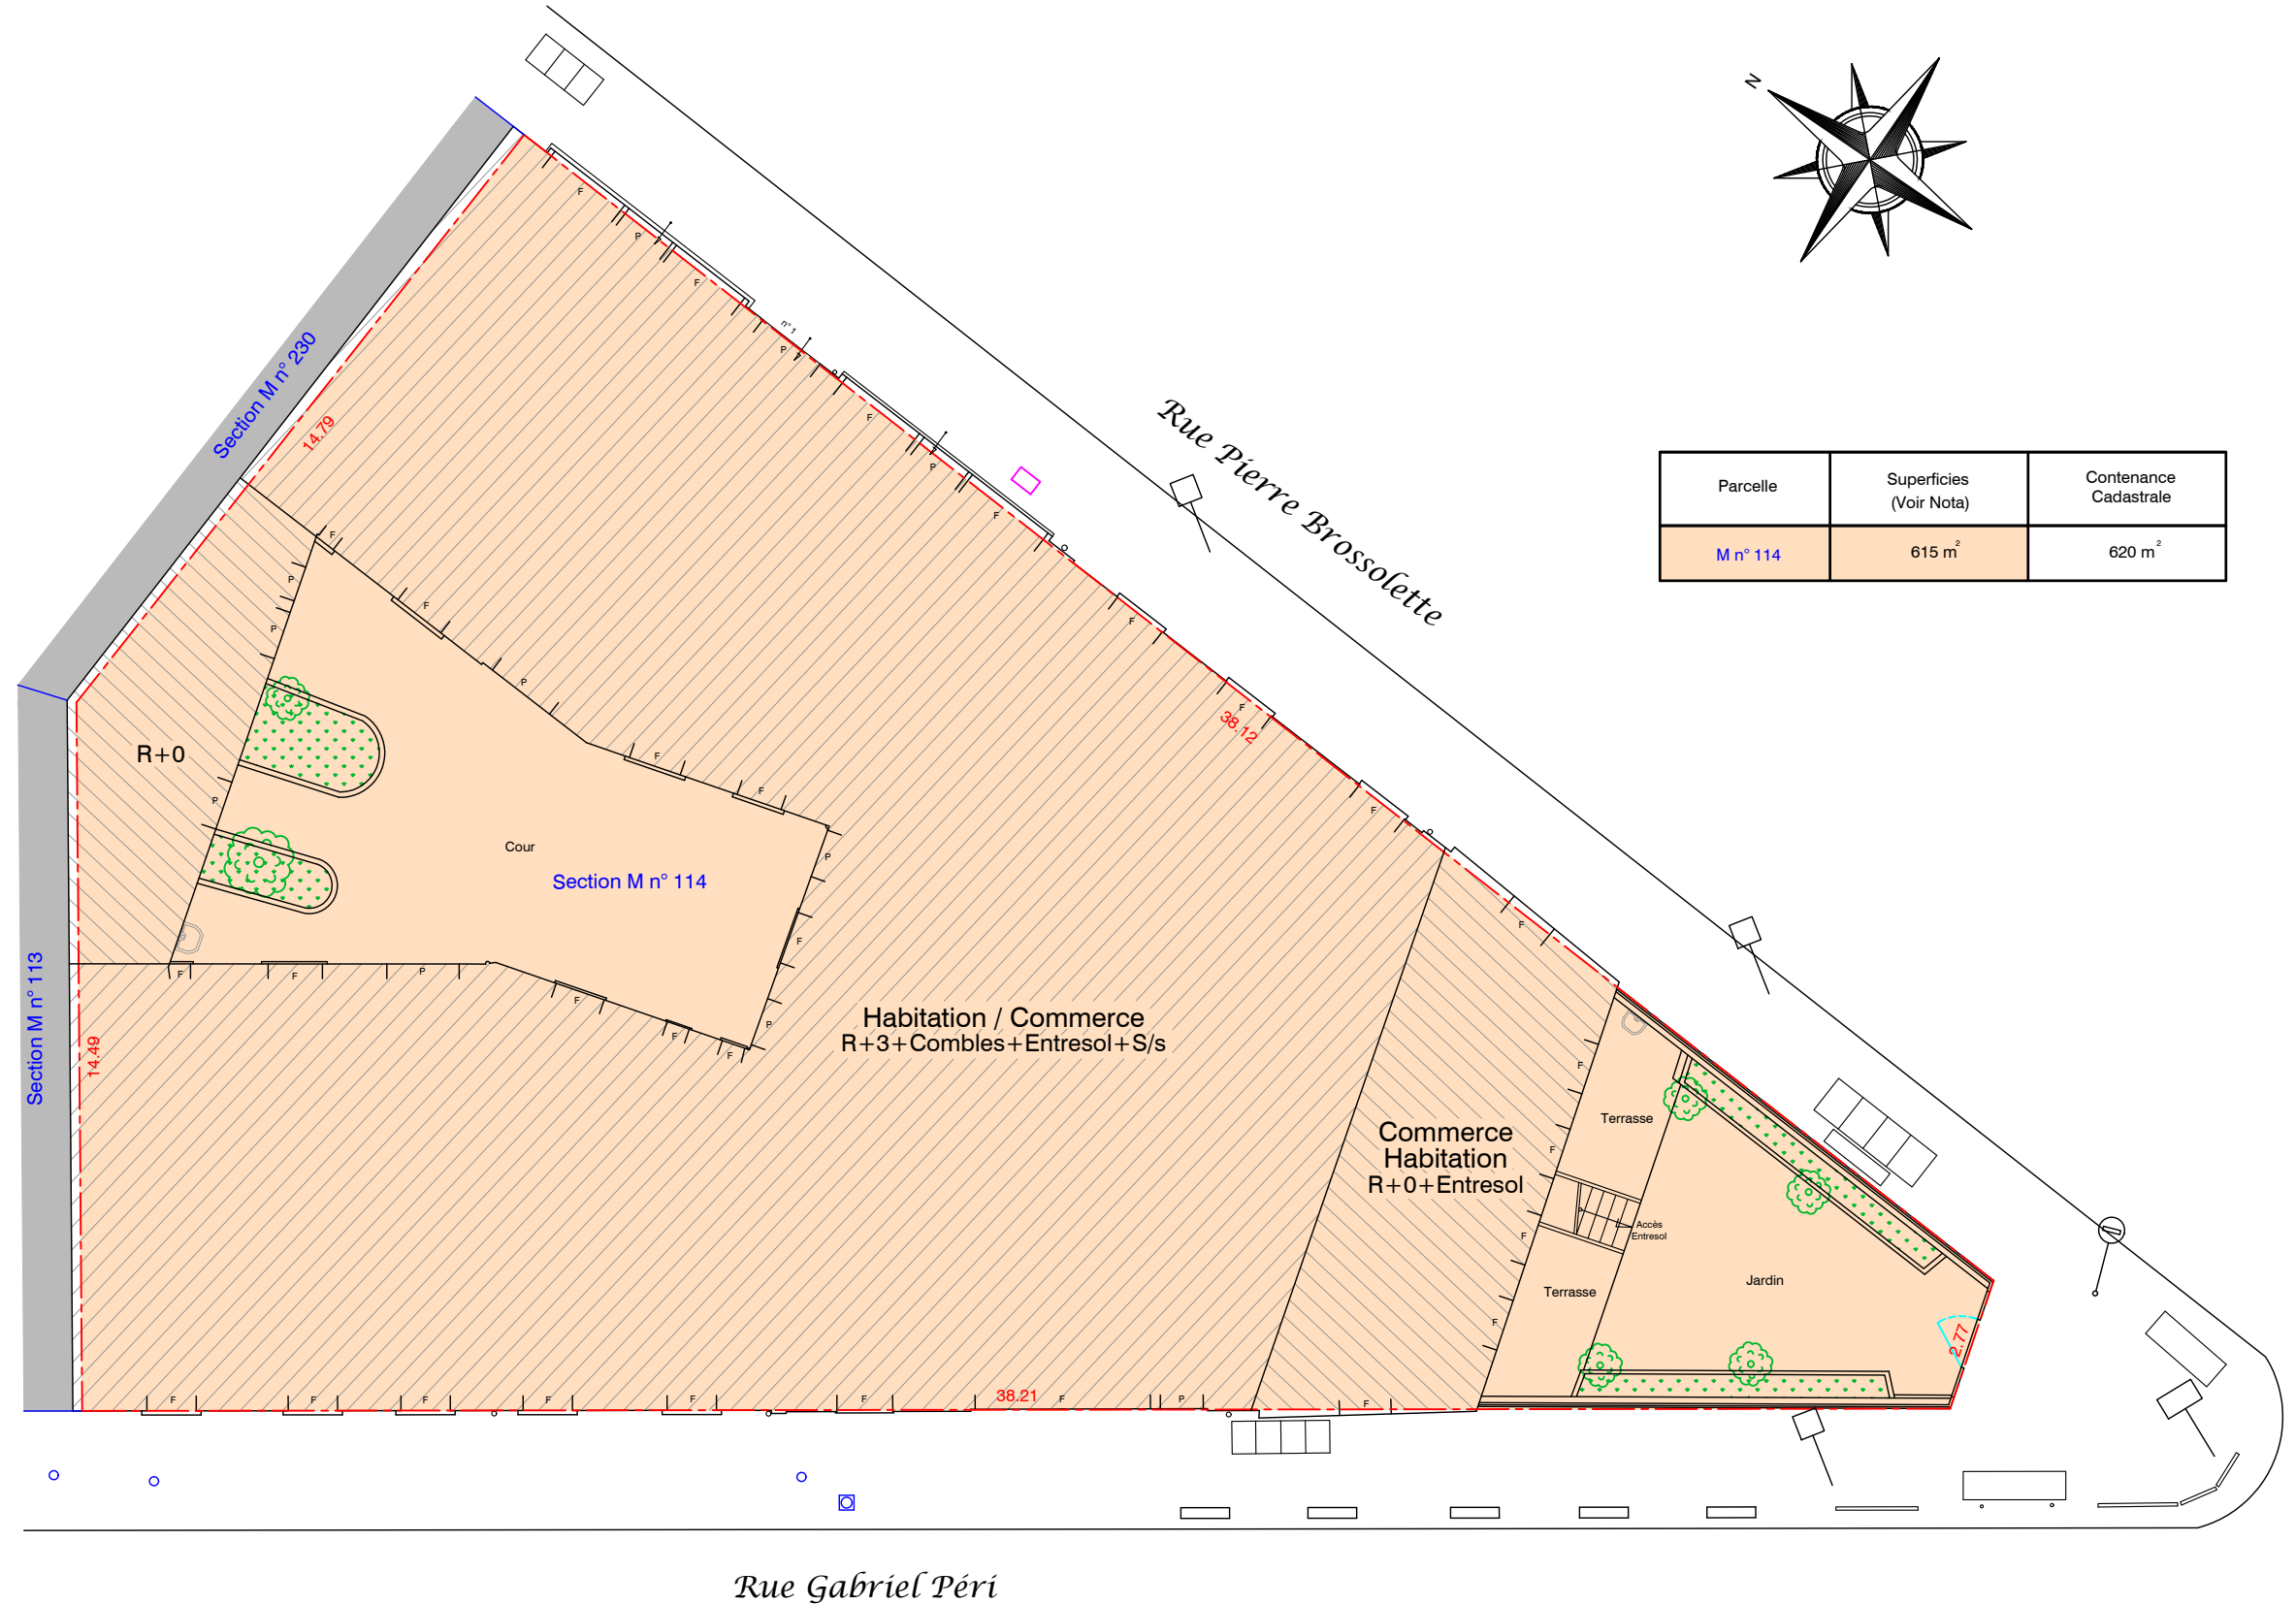

Application cadastrale	---
Limite de la parcelle présumée	---
Fenêtre	F
Porte	P

**Nota:**

Plan dressé d'après les relevés effectués le 18 et 19 janvier 2023. suivant les limites apparentes, sans délimitation contradictoire.

En l'absence de communication des titres des propriétés voisines, la détermination des limites a été faite d'après les signes apparents de possession.

Les affectations sont apparentes et correspondent aux situations relevées le 18 et 19 janvier 2023.

L'orientation de la flèche nord est donnée à titre indicatif.

Mesuré le 18 et 19 janvier 2023.

