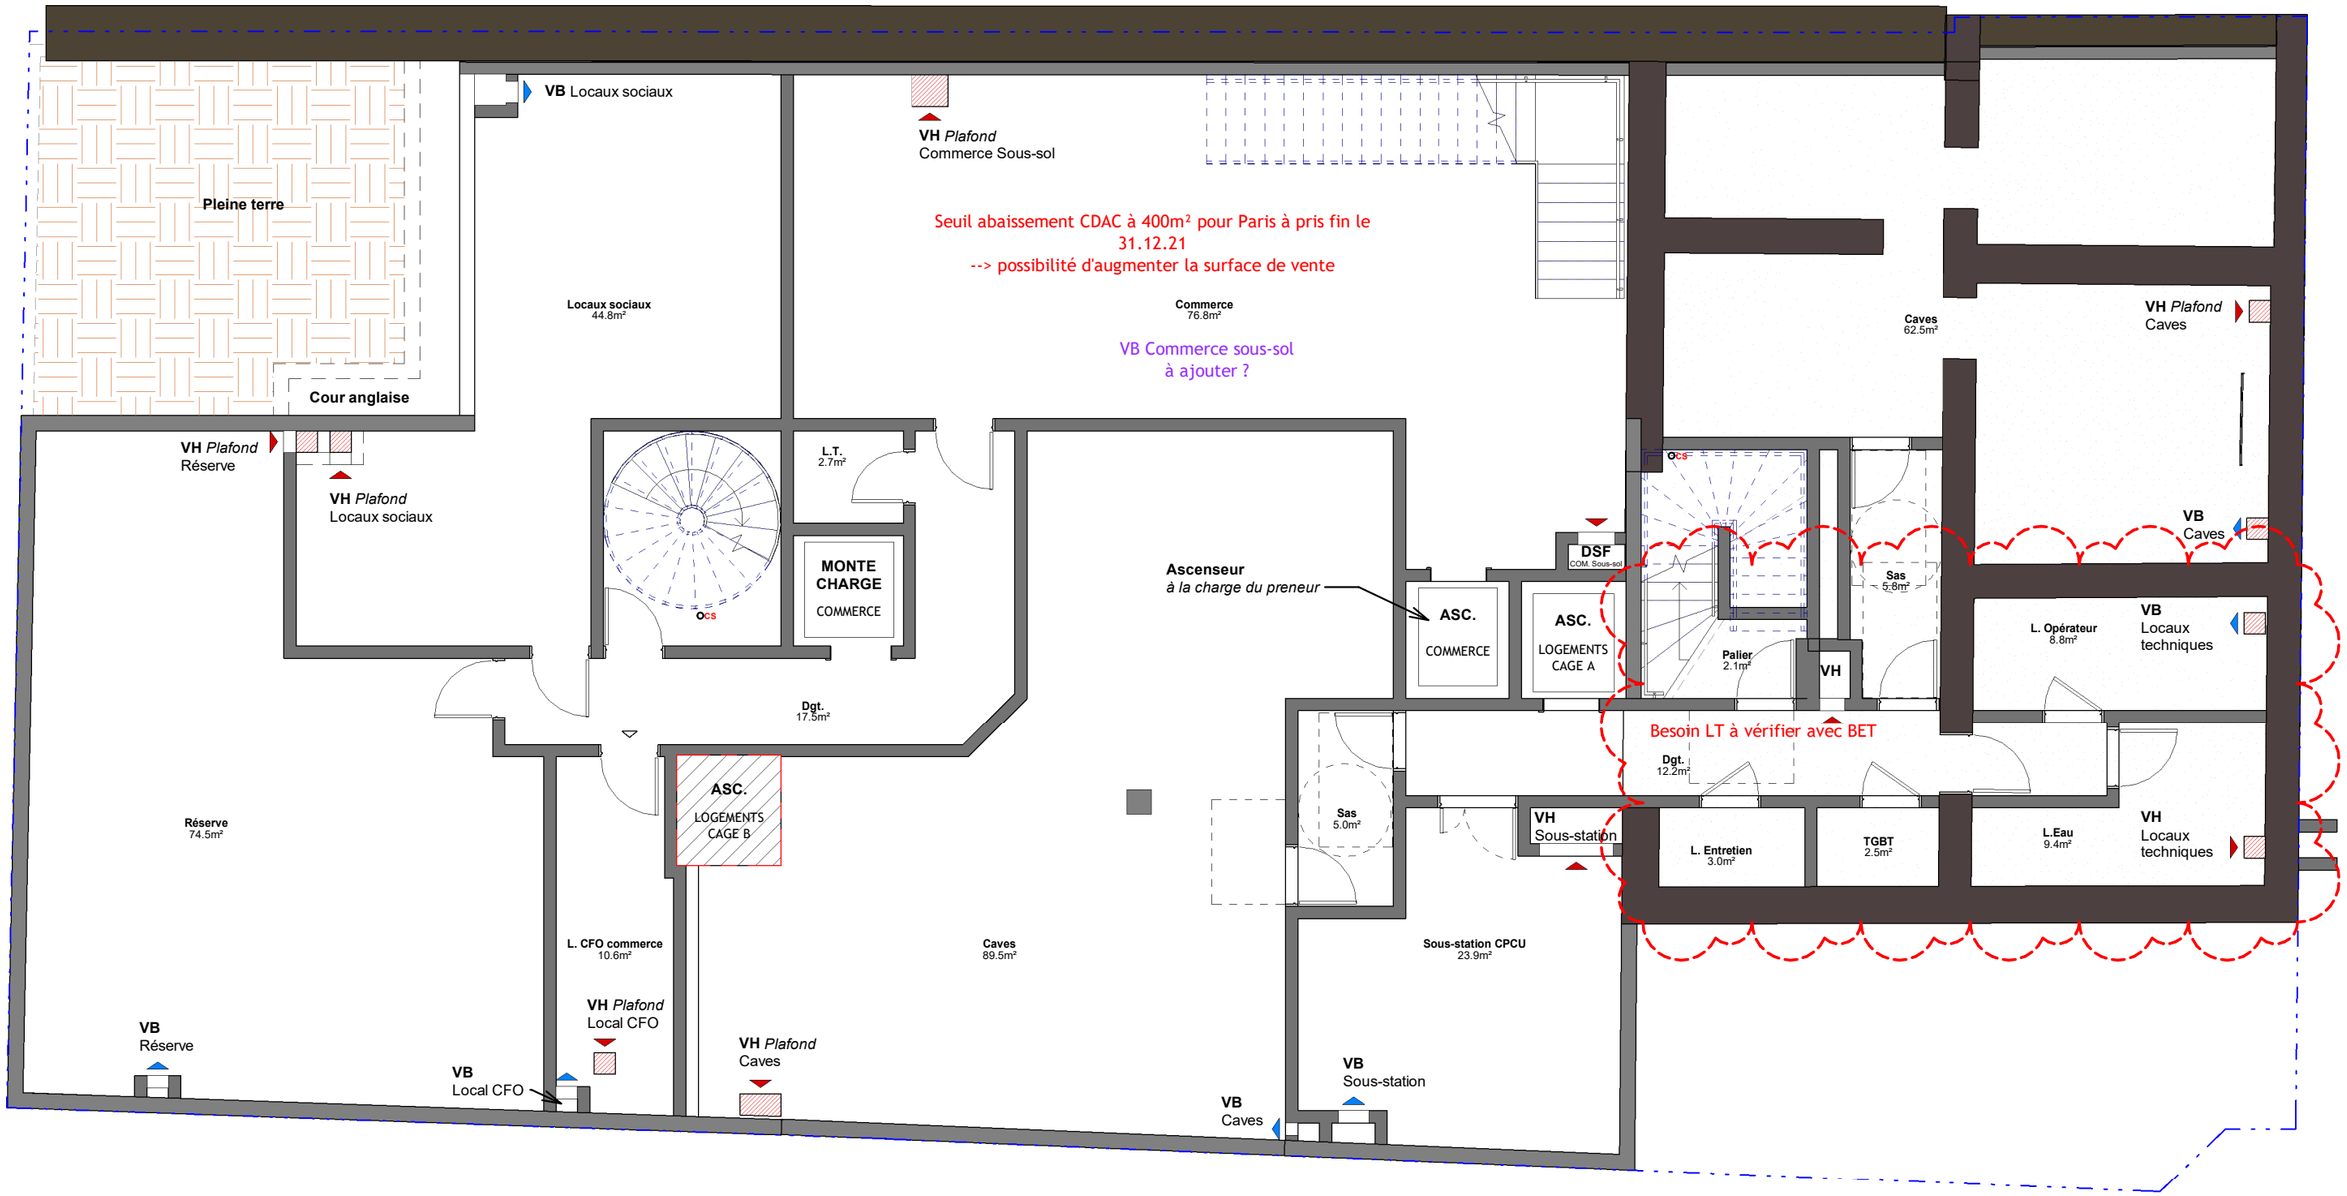

SURFACES NON PONDEREES, SOUS RESERVE DE FINALISATION DES ETUDES TECHNIQUES ET DES AMENAGEMENTS INTERIEURS

LECOURBE Réhabilitation, surélévation et extension de logements et commerce 17 rue Lecourbe 75015 PARIS	AVANT PROJET DETAILLE		PLAN SS1	échelle : 1 : 100	n° plan :
	Maître d'Ouvrage PRODERIM 40 Boulevard Henri Sellier 92150 SURESNES Tel : 01 47 11 01 01	Architecte B&B Architectes 6 Esplanade de la Manufacture 92130 ISSY-LES-MOULINEAUX Tel : 01 58 88 39 90		date de rendu : 07.11.23	01.01
				Indice :	