


HIBANA

IVRY SUR SEINE 94200

5, 6, 7 Quai Henri Pourchasse

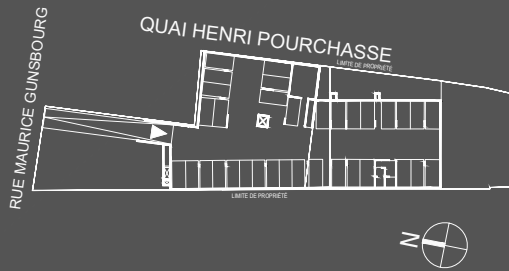


SOUS-SOL

34 places

LEGENDE

LV	Lave-Vaisselle	GR	Grilles chauffage
LL	Lave-Linge	F	Fenêtre
LM	Lave-Mains	FF	Fenêtre Fixe
MV	Mauble vasque	PF	Porte-Fenêtre
SS	Sèche-Serviette	PE	Persiennes
R	Réfrigérateur	ST	Store
CU	Bloc Cuisson	GC	Garde-Corps
PL	Placard	S	Seuil
GTL	Tableau électrique	AL	Allège
DEP	Descente EP	TR	Trappe

	Soffite et faux-plafond
	Carrelage de sol
	Poutres et retombées

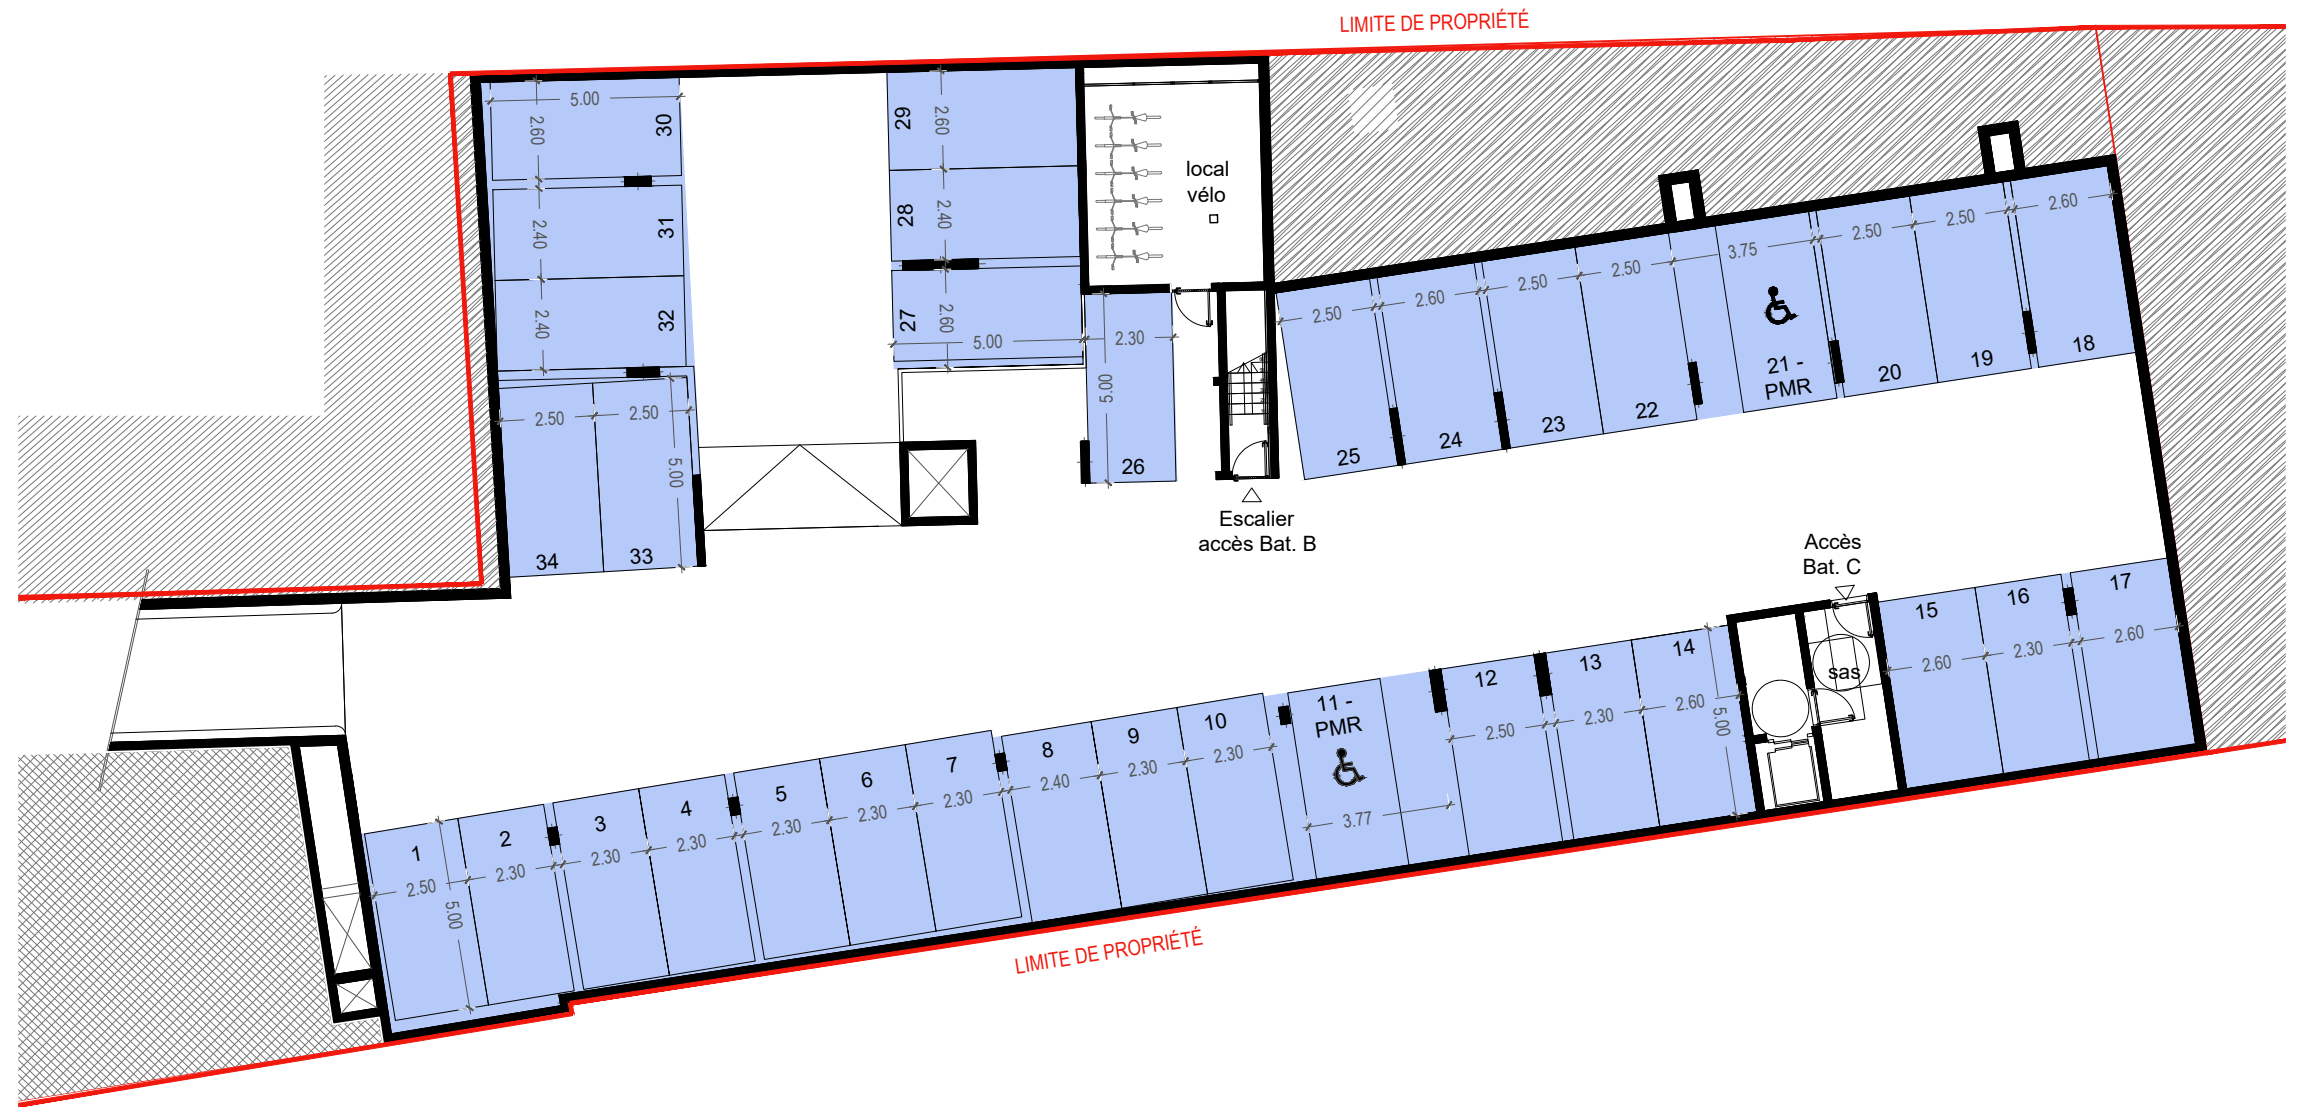

Le présent document exprime la figure et les dispositions générales de l'appartement. Les surfaces sont approximatives. Des variations peuvent intervenir en fonction des contraintes techniques, réglementaires et/ou de la réalisation, tant en ce qui concerne les dimensions libres comme les équipements : Les retombées de poutres, faux-plafonds, soffites et canalisations, ne sont pas figurés et/ou peuvent être modifiés pour des raisons techniques. Les éléments de cuisine ainsi que l'implantation des équipements et du mobilier sont présentés à titre indicatif et ne sont pas contractuels.

INDICE 3

Mai 2023