


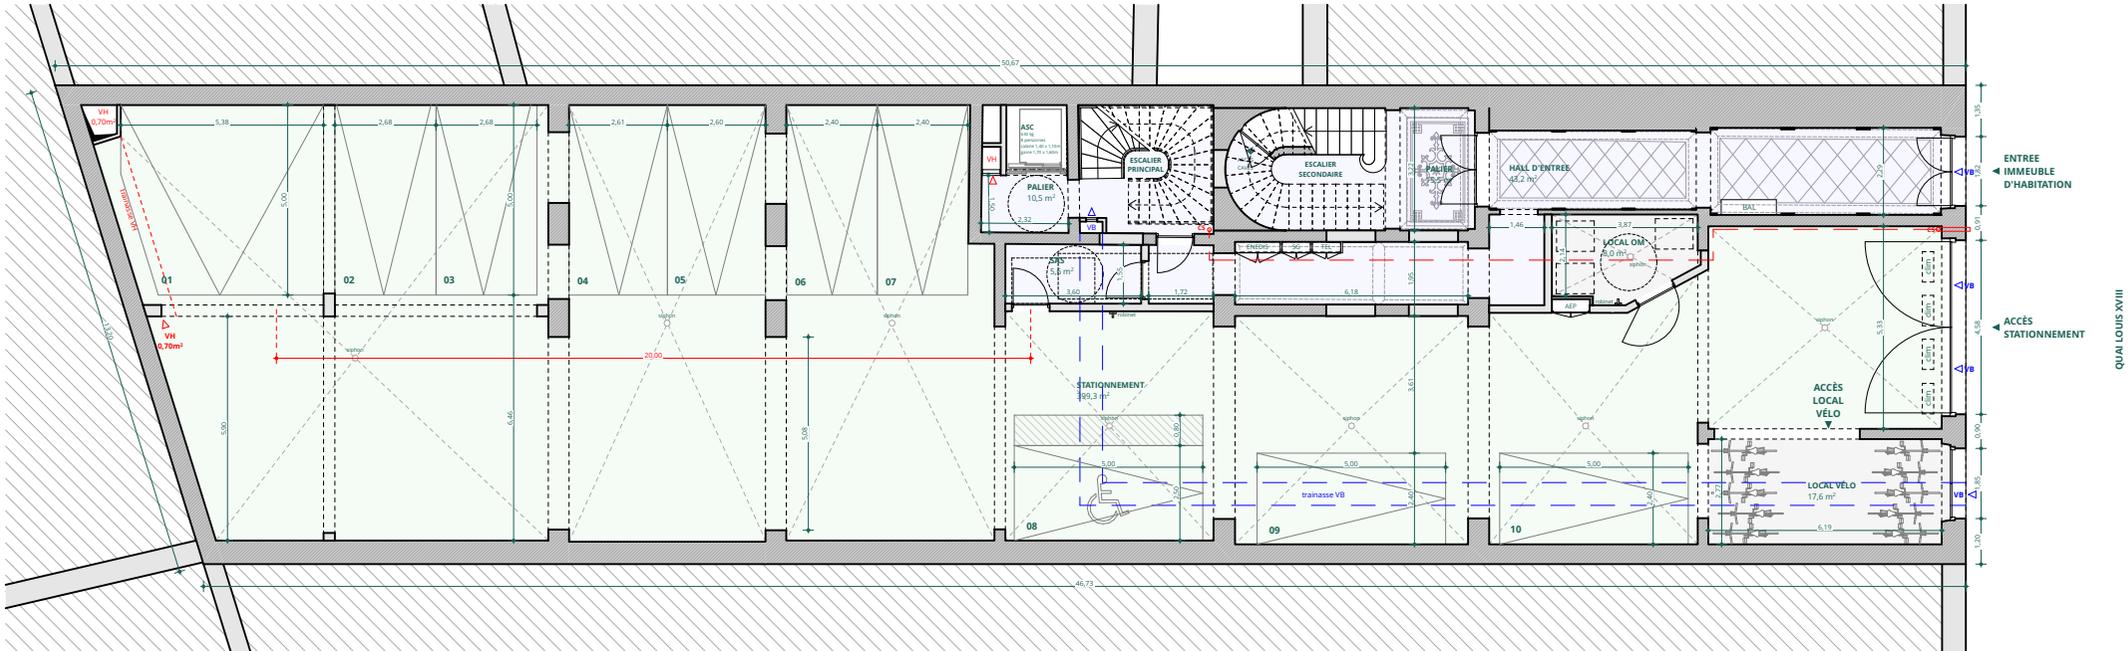

/LE PHOENIX/


TYPE	PARKING
NIVEAU	Rez-de-chaussée
APPARTEMENT	

Indice A **Date:** 14/12/2022 **échelle :** 1/200e



- Gaine 
- CU : cumulus
 - FP : faux plafond
 - RE : radiateur électrique
 - TE : tableau électrique
 - PL : placard
 - F : emplacement réfrigérateur
 - LV : emplacement lave vaisselle
 - LL : emplacement lave linge
 - CUI : emplacement cuisson

Nb: le présent document exprime la figure et les dispositions générales de l'appartement. Des variations peuvent intervenir en fonction des dispositions techniques et réglementaires de la réalisation, tant en ce qui concerne les dimensions libres que l'équipement. Les retombées de poutres, faux-plafonds, soffites, canalisations ne sont pas tous figurés et peuvent être modifiés pour des raisons techniques. La hauteur sous soffites, faux-plafonds et retombées de poutres ne saurait être inférieure à 2,00 m. Les éléments de mobilier et de cuisine sont présentés à titre indicatif. L'emplacement des gaines est mentionné à titre indicatif, elles sont susceptibles de légères variations en fonction d'imperméables techniques ou administratifs.

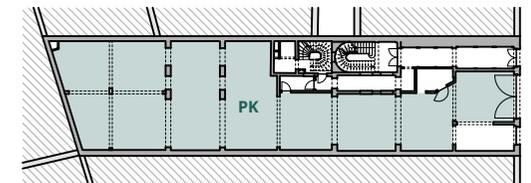

SNC 14 QUAI LOUIS XVIII
 39 cours de l'Intendance
 33000 Bordeaux

Cochet Architectes
 26 place André Meunier
 33800 Bordeaux