


MAGNOLIA

Avenue de Verdun, 33700 MERIGNAC

12/04/2024

PLAN DE MASSE

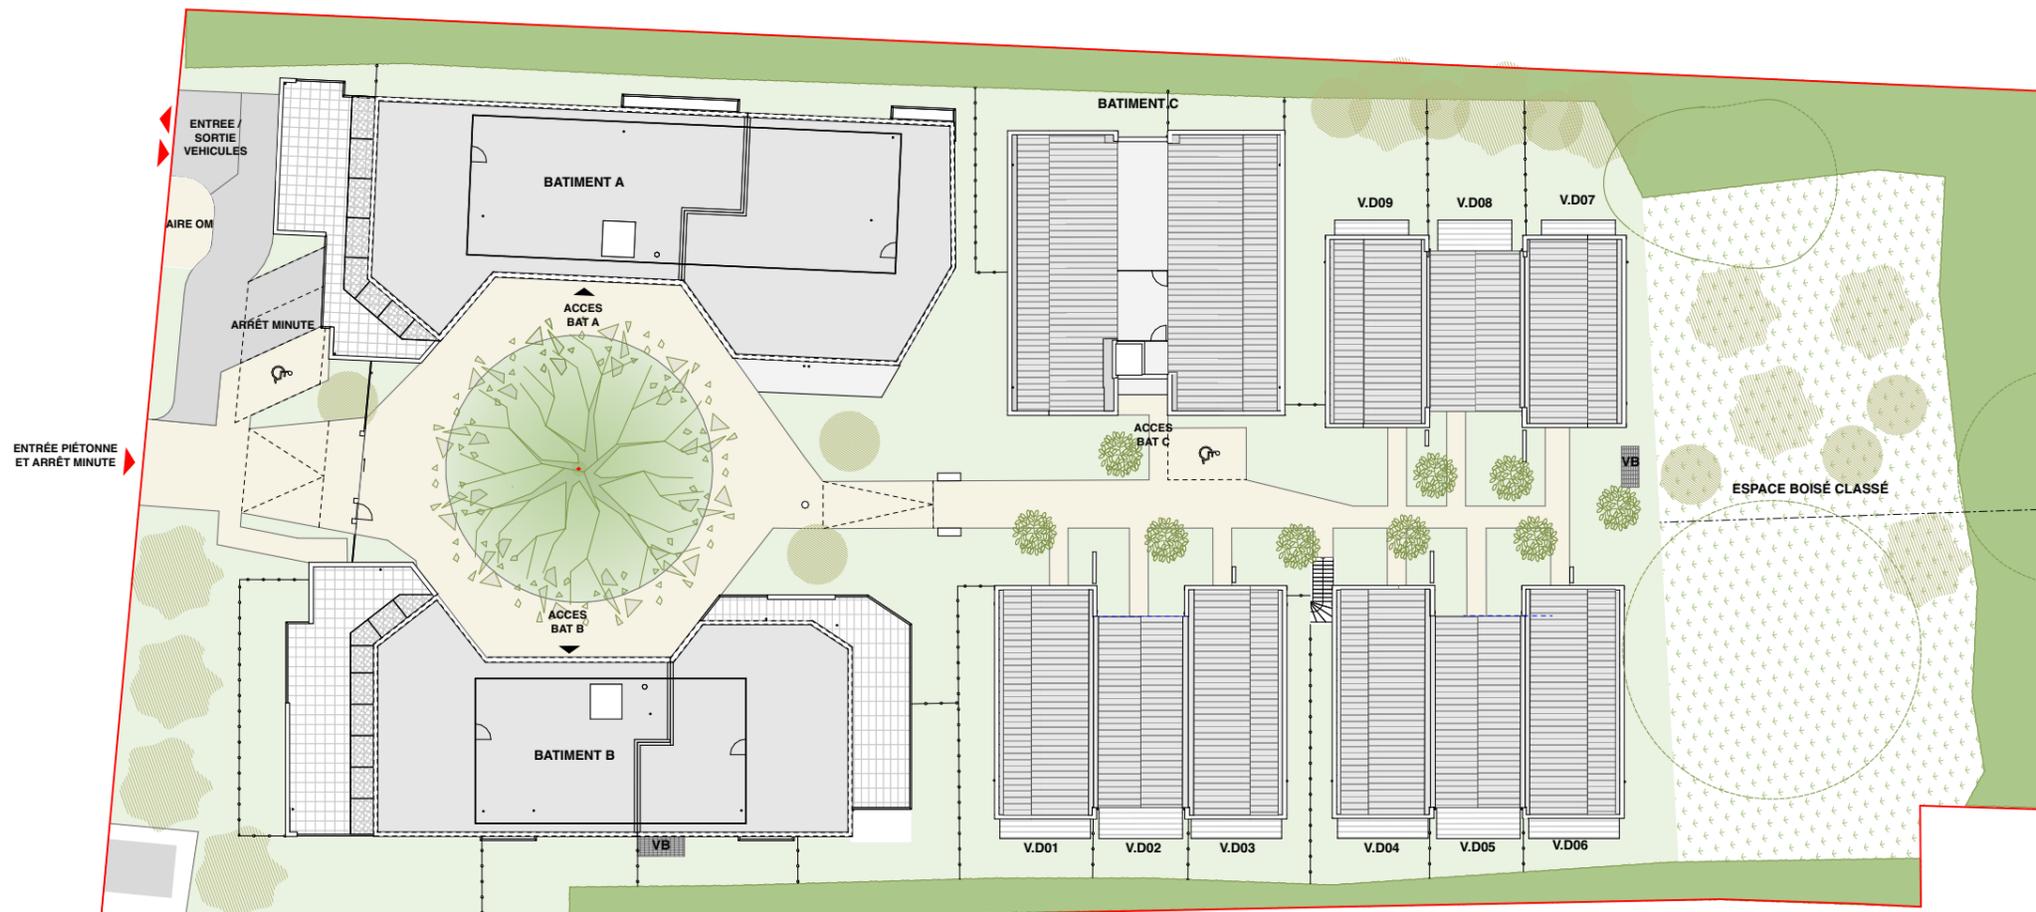

CE PLAN PEUT ÊTRE SUJET À DES MODIFICATIONS (DE COTES, DE SURFACES, DE CONFIGURATION ET D'IMPLANTATION DES APPAREILS SANITAIRES) POUR DES RAISONS TECHNIQUES OU ARCHITECTURALES. L'ENSEMBLE DES SOFFITES, RETOMBÉES DE POUTRES ET VOILETS ROULANTS NE PEUVENT PAS ÊTRE INDICÉS SUR LES PLANS. UNE TOLÉRANCE DES COTES EST ADMISE SUIVANT LE CODE CIVIL. LE MOBILIER ET LA VÉGÉTATION SONT REPRÉSENTÉS À TITRE INDICATIF.

