


VILLE DE PUISEUX-EN-FRANCE
95380
ZAC DERRIERES LES BOIS

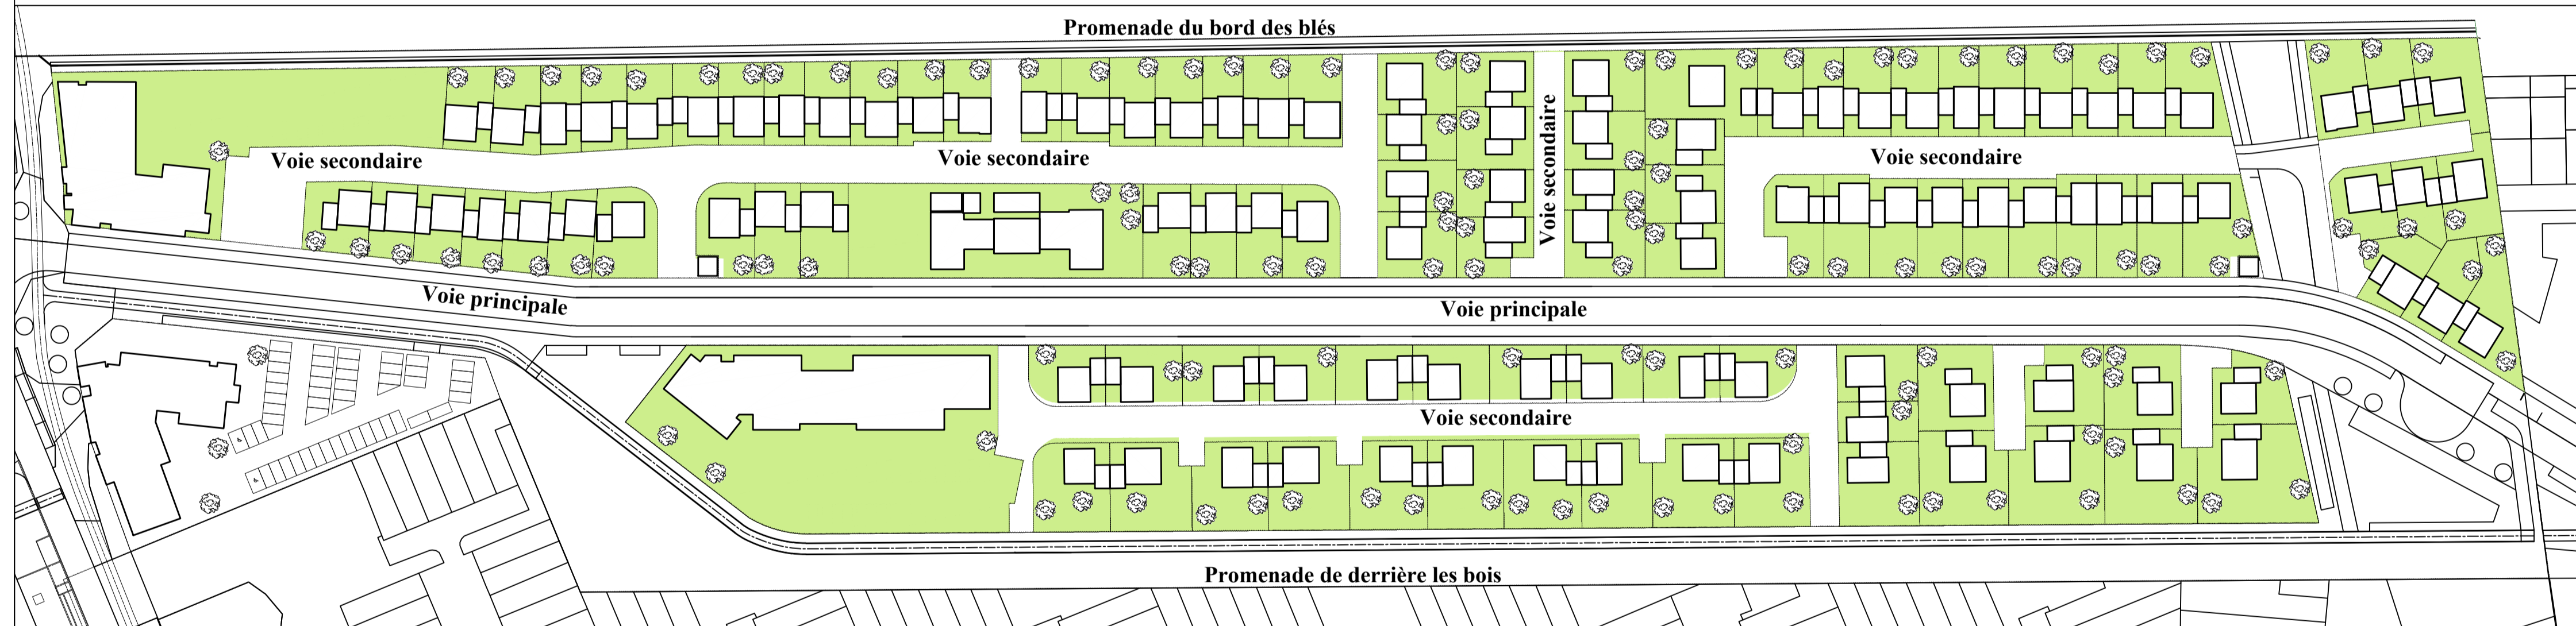

PLAN DE MASSE

BREITMAN & ASSOCIES
ARCHITECTURE, URBANISME, PATRIMOINE
7 RUE SEGUIER 75006 PARIS

1 - PLAN MASSE PERMIS

DATE : Septembre 2021

Ech : 1/1000