


# Le Quartier du Vertpuits

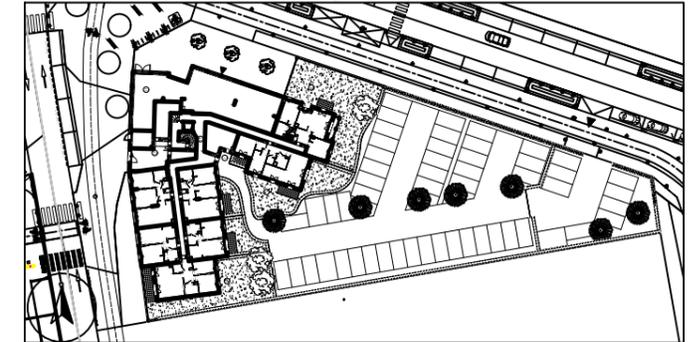

LE QUARTIER DU VERTPUITS  
95380  
PUISEUX-EN-FRANCE  
BATIMENT B

Appartement n°	-
Type	Parkings
Bâtiment	B
Niveau	Rez-de-chaussée


PARKING	PLACES
Logements	44
Visiteurs	6
Commerces	3

Fenêtre (Ouvrant à la française)	Eaux pluviales radiateur	Lave-vaisselle
	sèche-serviettes	Lave-linge
Porte-fenêtre (Ouvrant à la française)	Faux plafond soffites	Placard
		Tableau électrique
		Volet roulant

NOTA: les surfaces de placard sont incluses dans celles des armoires attenantes. Des modifications sont susceptibles d'être apportées à ce plan en fonction des contraintes de réalisation, des nécessités techniques, réglementaires ou administratives concernant notamment les dimensions libres, les éléments d'équipements et les réseaux divers. Les rebombés, les soffites les faux plafond ne sont pas représentés. Les canalisations ne sont pas figurées. Le calpinage du carrelage et des dalles sur plot est donné à titre indicatif. Les canalisations ne sont pas figurées. La végétation n'est pas contractuelle. L'aménagement est à titre indicatif.

DATE	01/03/2022	INDICE	A
------	------------	--------	---

CREDIT AGRICOLE Immobilier Promotion  
12, Place des Etats-Unis  
92 545 Montrouge cedex  
Tel : 01 43 23 39 00  
www.ca-immobilier.fr

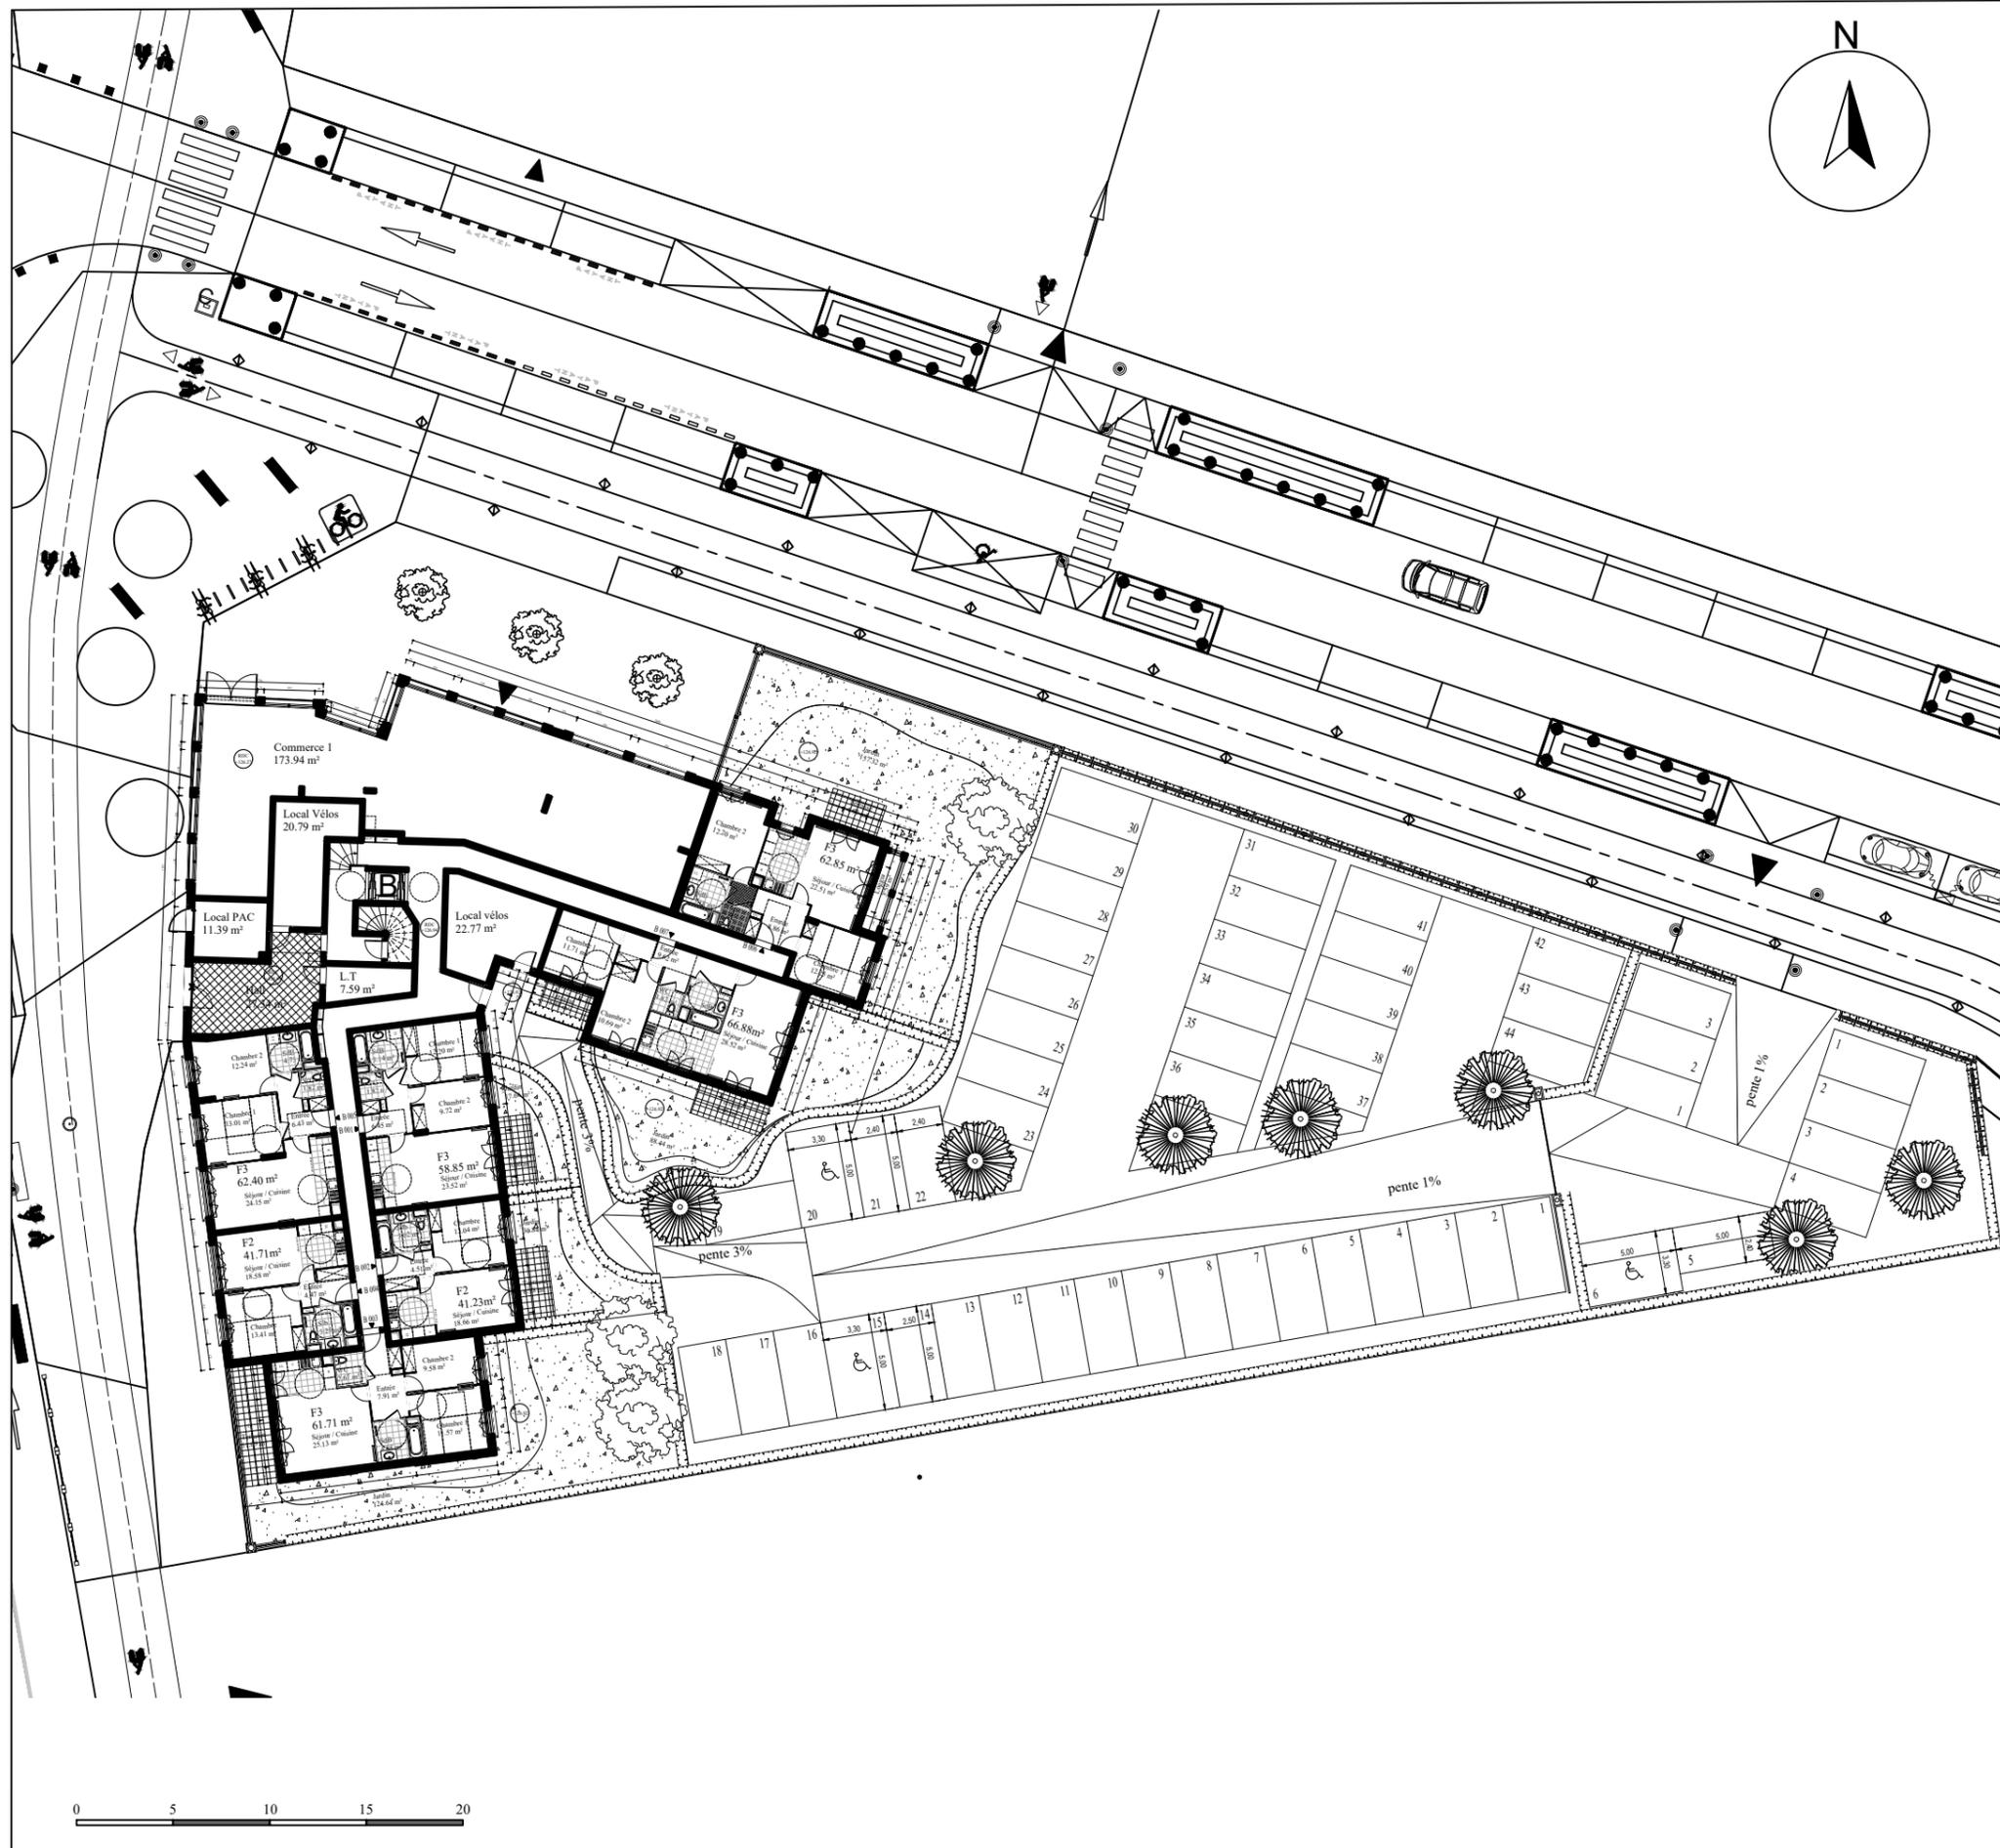

PROMISSOIRE