


Villarea

82 route de corbeil
91700 Sainte Geneviève des bois

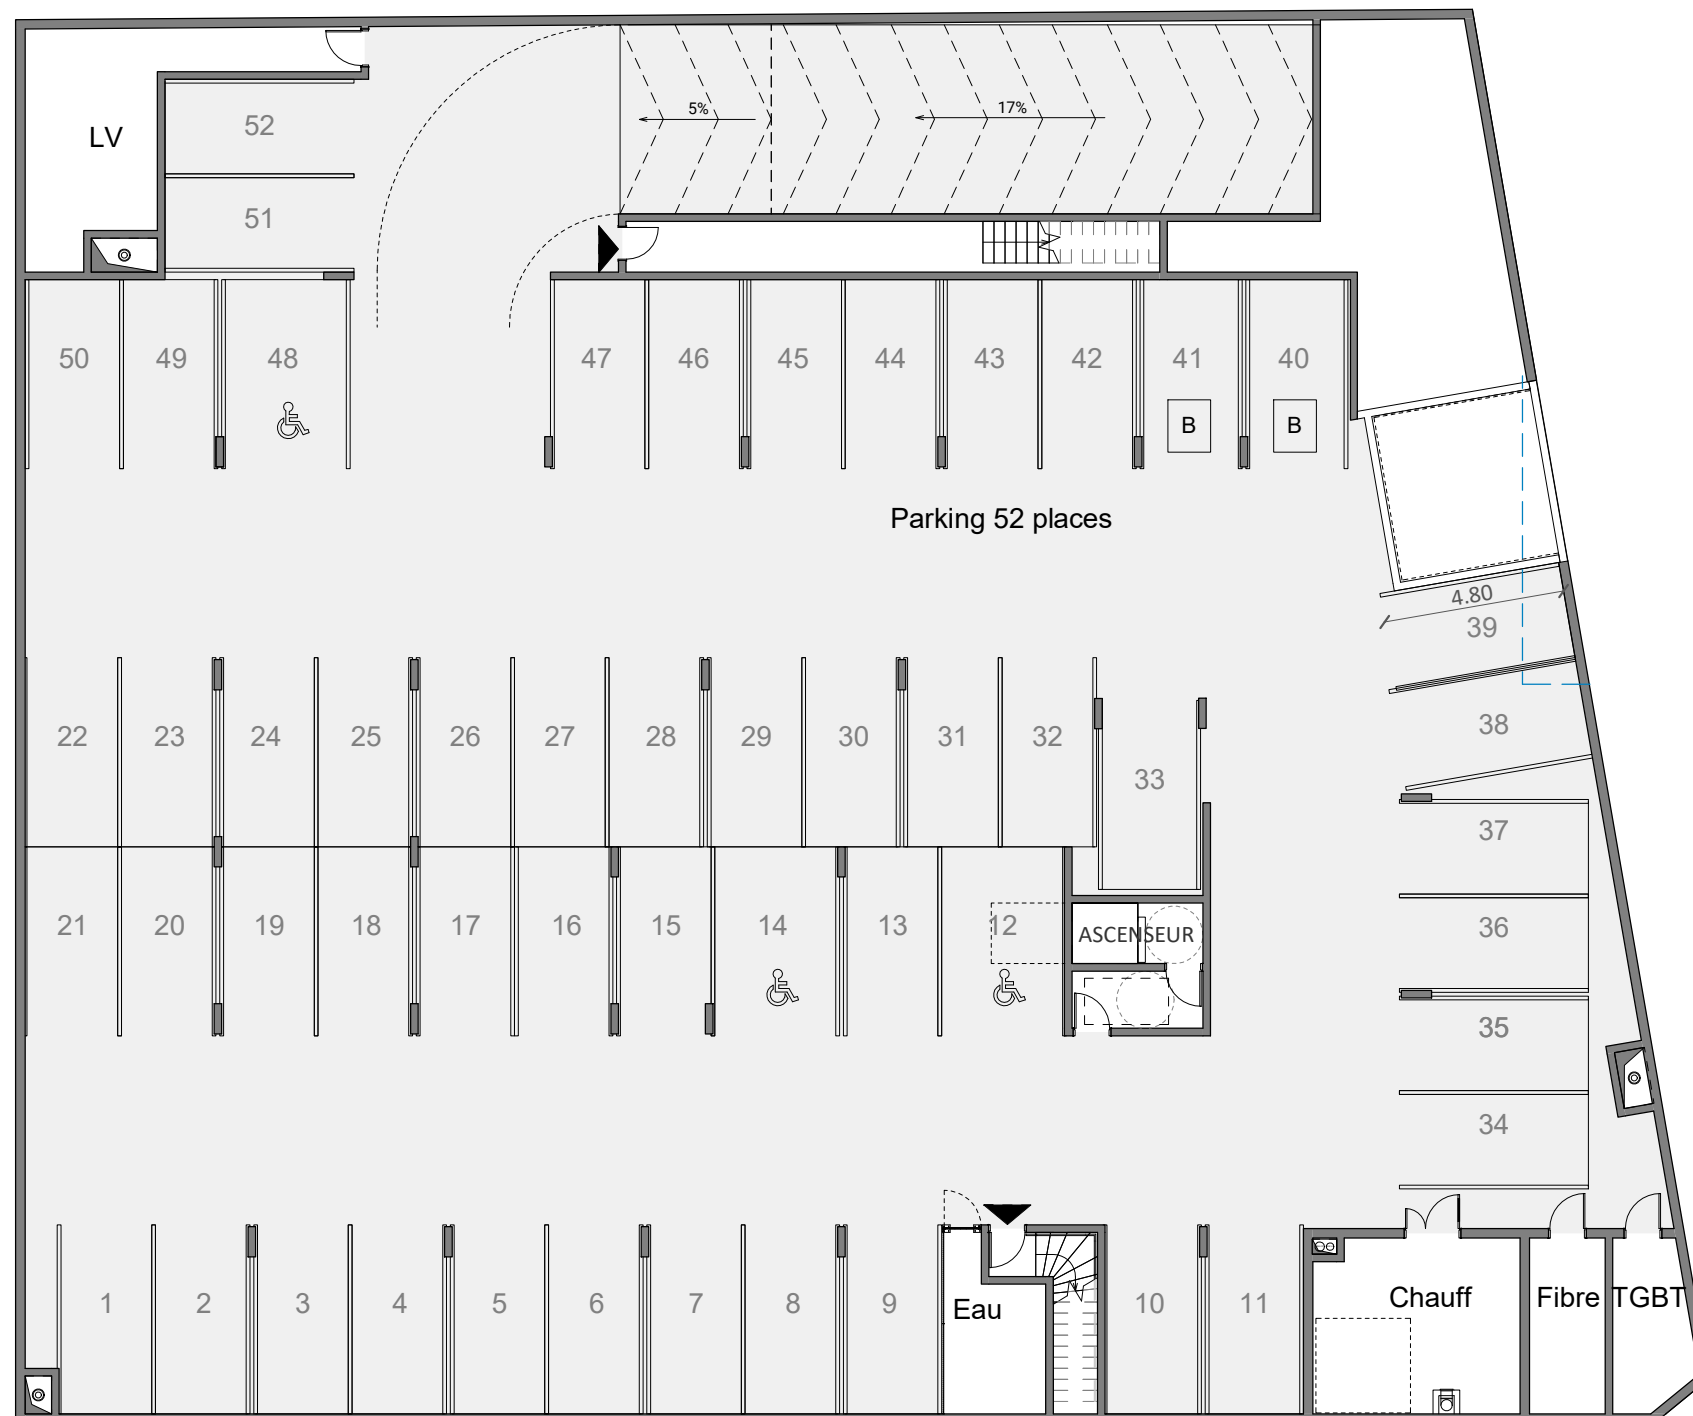

Plan de Parking Etage: R-1



B Place Boxable



**CREDIT AGRICOLE IMMOBILIER
PROMOTION** siège social: 12
place des Etats-Unis
92545 Montrouge cedex

Tel: 01 43 23 39 00
www.ca-immobilier.fr

NOTA: Les surfaces de placard sont incluses dans celles des pièces attenantes. Des modifications sont susceptibles d'être apportées à ce plan en fonction des contraintes de réalisation, des nécessités techniques, réglementaires ou administratives concernant notamment les dimensions libres, les éléments d'équipements et les réseaux divers. Les retombées, les soffites, les faux-plafonds ne sont pas représentés sauf ceux connus à la date d'établissement du présent plan. Le calepinage du carrelage et des dalles sur plot est donné à titre indicatif. Les canalisations ne sont pas figurées. La végétation n'est pas contractuelle. L'ameublement est également indicatif.

Version lancement commercial septembre 2022 - Indice: C