

PLAN DE VENTE



LEGENDE:

PLACES DE STATIONNEMENT



# CAMILLYS

89/105 Rue de la dent du chat - 73 000 CHAMBERY



## PLAN DES STATIONNEMENTS RDC

### SURFACES


Place 01 boxée	19,25
Place 02	14,18
Place 03	14,18
Place 04	16,46
Place 05	13,07
Place 06	13,18
Place 07	12,94
Place 08 Boxée	19,10
Place 09 boxée	21,77
Place 10 Boxée	21,00
Place 11 Boxée	15,43
Place 12 Boxée	15,40
Place 13 Boxée	14,76
Place 14 Boxée	13,72
Place 15 Boxée	13,72
Place 16 Boxée	13,50
Place 17 Boxée	13,51
Place 27	12,60



NOTA: Les surfaces de placard sont incluses dans celles des pièces attenantes. Des modifications sont susceptibles d'être apportées à ce plan en fonction des contraintes de réalisation, des nécessités techniques, réglementaires ou administratives concernant notamment les dimensions libres, les éléments d'équipements et les réseaux divers. Les retombées, les soffites, les faux plafonds ne sont pas représentés sauf ceux connus à la date d'établissement du présent plan. Le calepinage du carrelage et des dalles sur plot est donné à titre indicatif. Les canalisations ne sont pas figurées. La végétation n'est pas contractuelle. L'ameublement est également indicatif.

Date d'édition: 21/11/2022


PLAN DE VENTE

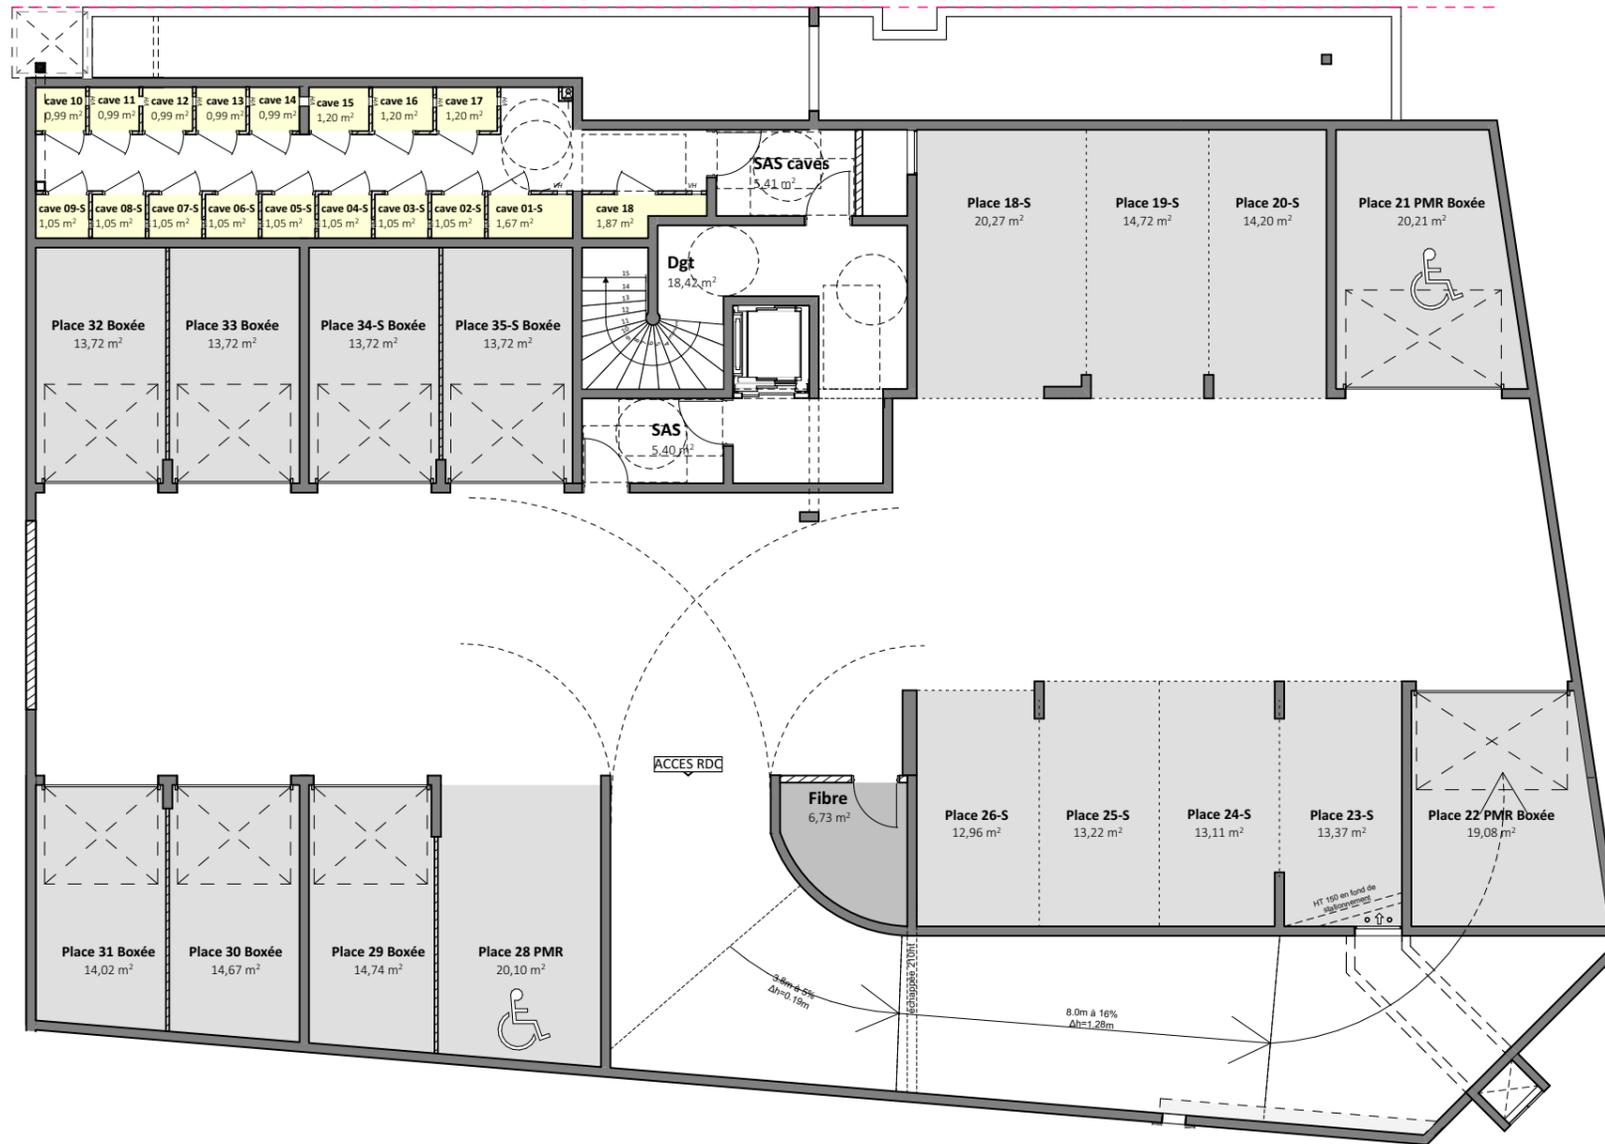

LEGENDE:

CAVES

PLACES DE STATIONNEMENT

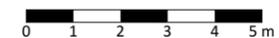

NOTA: Les surfaces de placard sont incluses dans celles des pièces attenantes. Des modifications sont susceptibles d'être apportées à ce plan en fonction des contraintes de réalisation, des nécessités techniques, réglementaires ou administratives concernant notamment les dimensions libres, les éléments d'équipements et les réseaux divers. Les retombées, les soffites, les faux plafonds ne sont pas représentés sauf ceux connus à la date d'établissement du présent plan. Le calepinage du carrelage et des dalles sur plot est donné à titre indicatif. Les canalisations ne sont pas figurées. La végétation n'est pas contractuelle. L'ameublement est également indicatif.

# CAMILLYS

89/105 Rue de la dent du chat - 73 000 CHAMBERY



## PLAN DES STATIONNEMENTS SOUS SOL -1

### SURFACES STATIONNEMENTS


Place 18-S	20,27
Place 19-S	14,72
Place 20-S	14,20
Place 21 PMR Boxée	20,21
Place 22 PMR Boxée	19,08
Place 23-S	13,37
Place 24-S	13,11
Place 25-S	13,22
Place 26-S	12,96
Place 28 PMR	20,10
Place 29 Boxée	14,74
Place 30 Boxée	14,67
Place 31 Boxée	14,02
Place 32 Boxée	13,72
Place 33 Boxée	13,72
Place 34-S Boxée	13,72
Place 35-S Boxée	13,72

### SURFACES CAVES

cave 01-S	1,67
cave 02-S	1,05
cave 03-S	1,05
cave 04-S	1,05
cave 05-S	1,05
cave 06-S	1,05
cave 07-S	1,05
cave 08-S	1,05
cave 09-S	1,05
cave 10	0,99
cave 11	0,99
cave 12	0,99
cave 13	0,99
cave 14	0,99
cave 15	1,20
cave 16	1,20
cave 17	1,20
cave 18	1,87

Date d'édition: 21/11/2022

PLAN DE VENTE

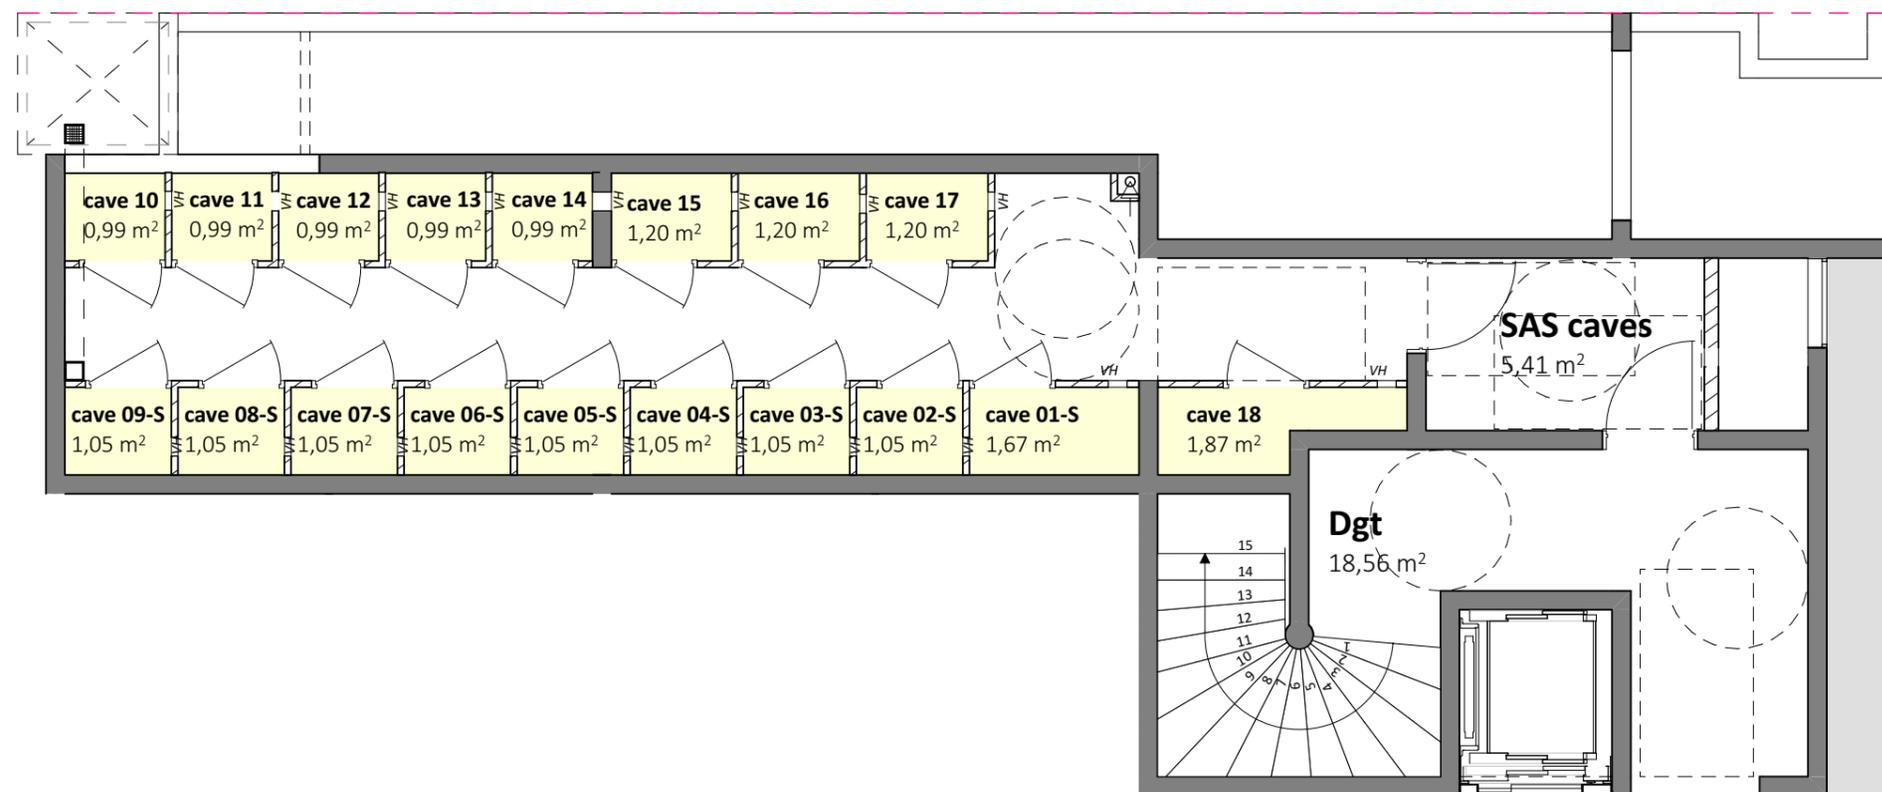

CAMILLYS

89/105 Rue de la dent du chat - 73 000 CHAMBERY



PLAN DES CAVES

SURFACES CAVES

cave 02-S	1,05
cave 03-S	1,05
cave 04-S	1,05
cave 05-S	1,05
cave 06-S	1,05
cave 07-S	1,05
cave 08-S	1,05
cave 09-S	1,05
cave 10	0,99
cave 11	0,99
cave 12	0,99
cave 13	0,99
cave 14	0,99
cave 15	1,20
cave 16	1,20
cave 17	1,20
cave 18	1,87



NOTA: Les surfaces de placard sont incluses dans celles des pièces attenantes. Des modifications sont susceptibles d'être apportées à ce plan en fonction des contraintes de réalisation, des nécessités techniques, réglementaires ou administratives concernant notamment les dimensions libres, les éléments d'équipements et les réseaux divers. Les retombées, les soffites, les faux plafonds ne sont pas représentés sauf ceux connus à la date d'établissement du présent plan. Le calepinage du carrelage et des dalles sur plot est donné à titre indicatif. Les canalisations ne sont pas figurées. La végétation n'est pas contractuelle. L'ameublement est également indicatif.

Date d'édition: 21/11/2022