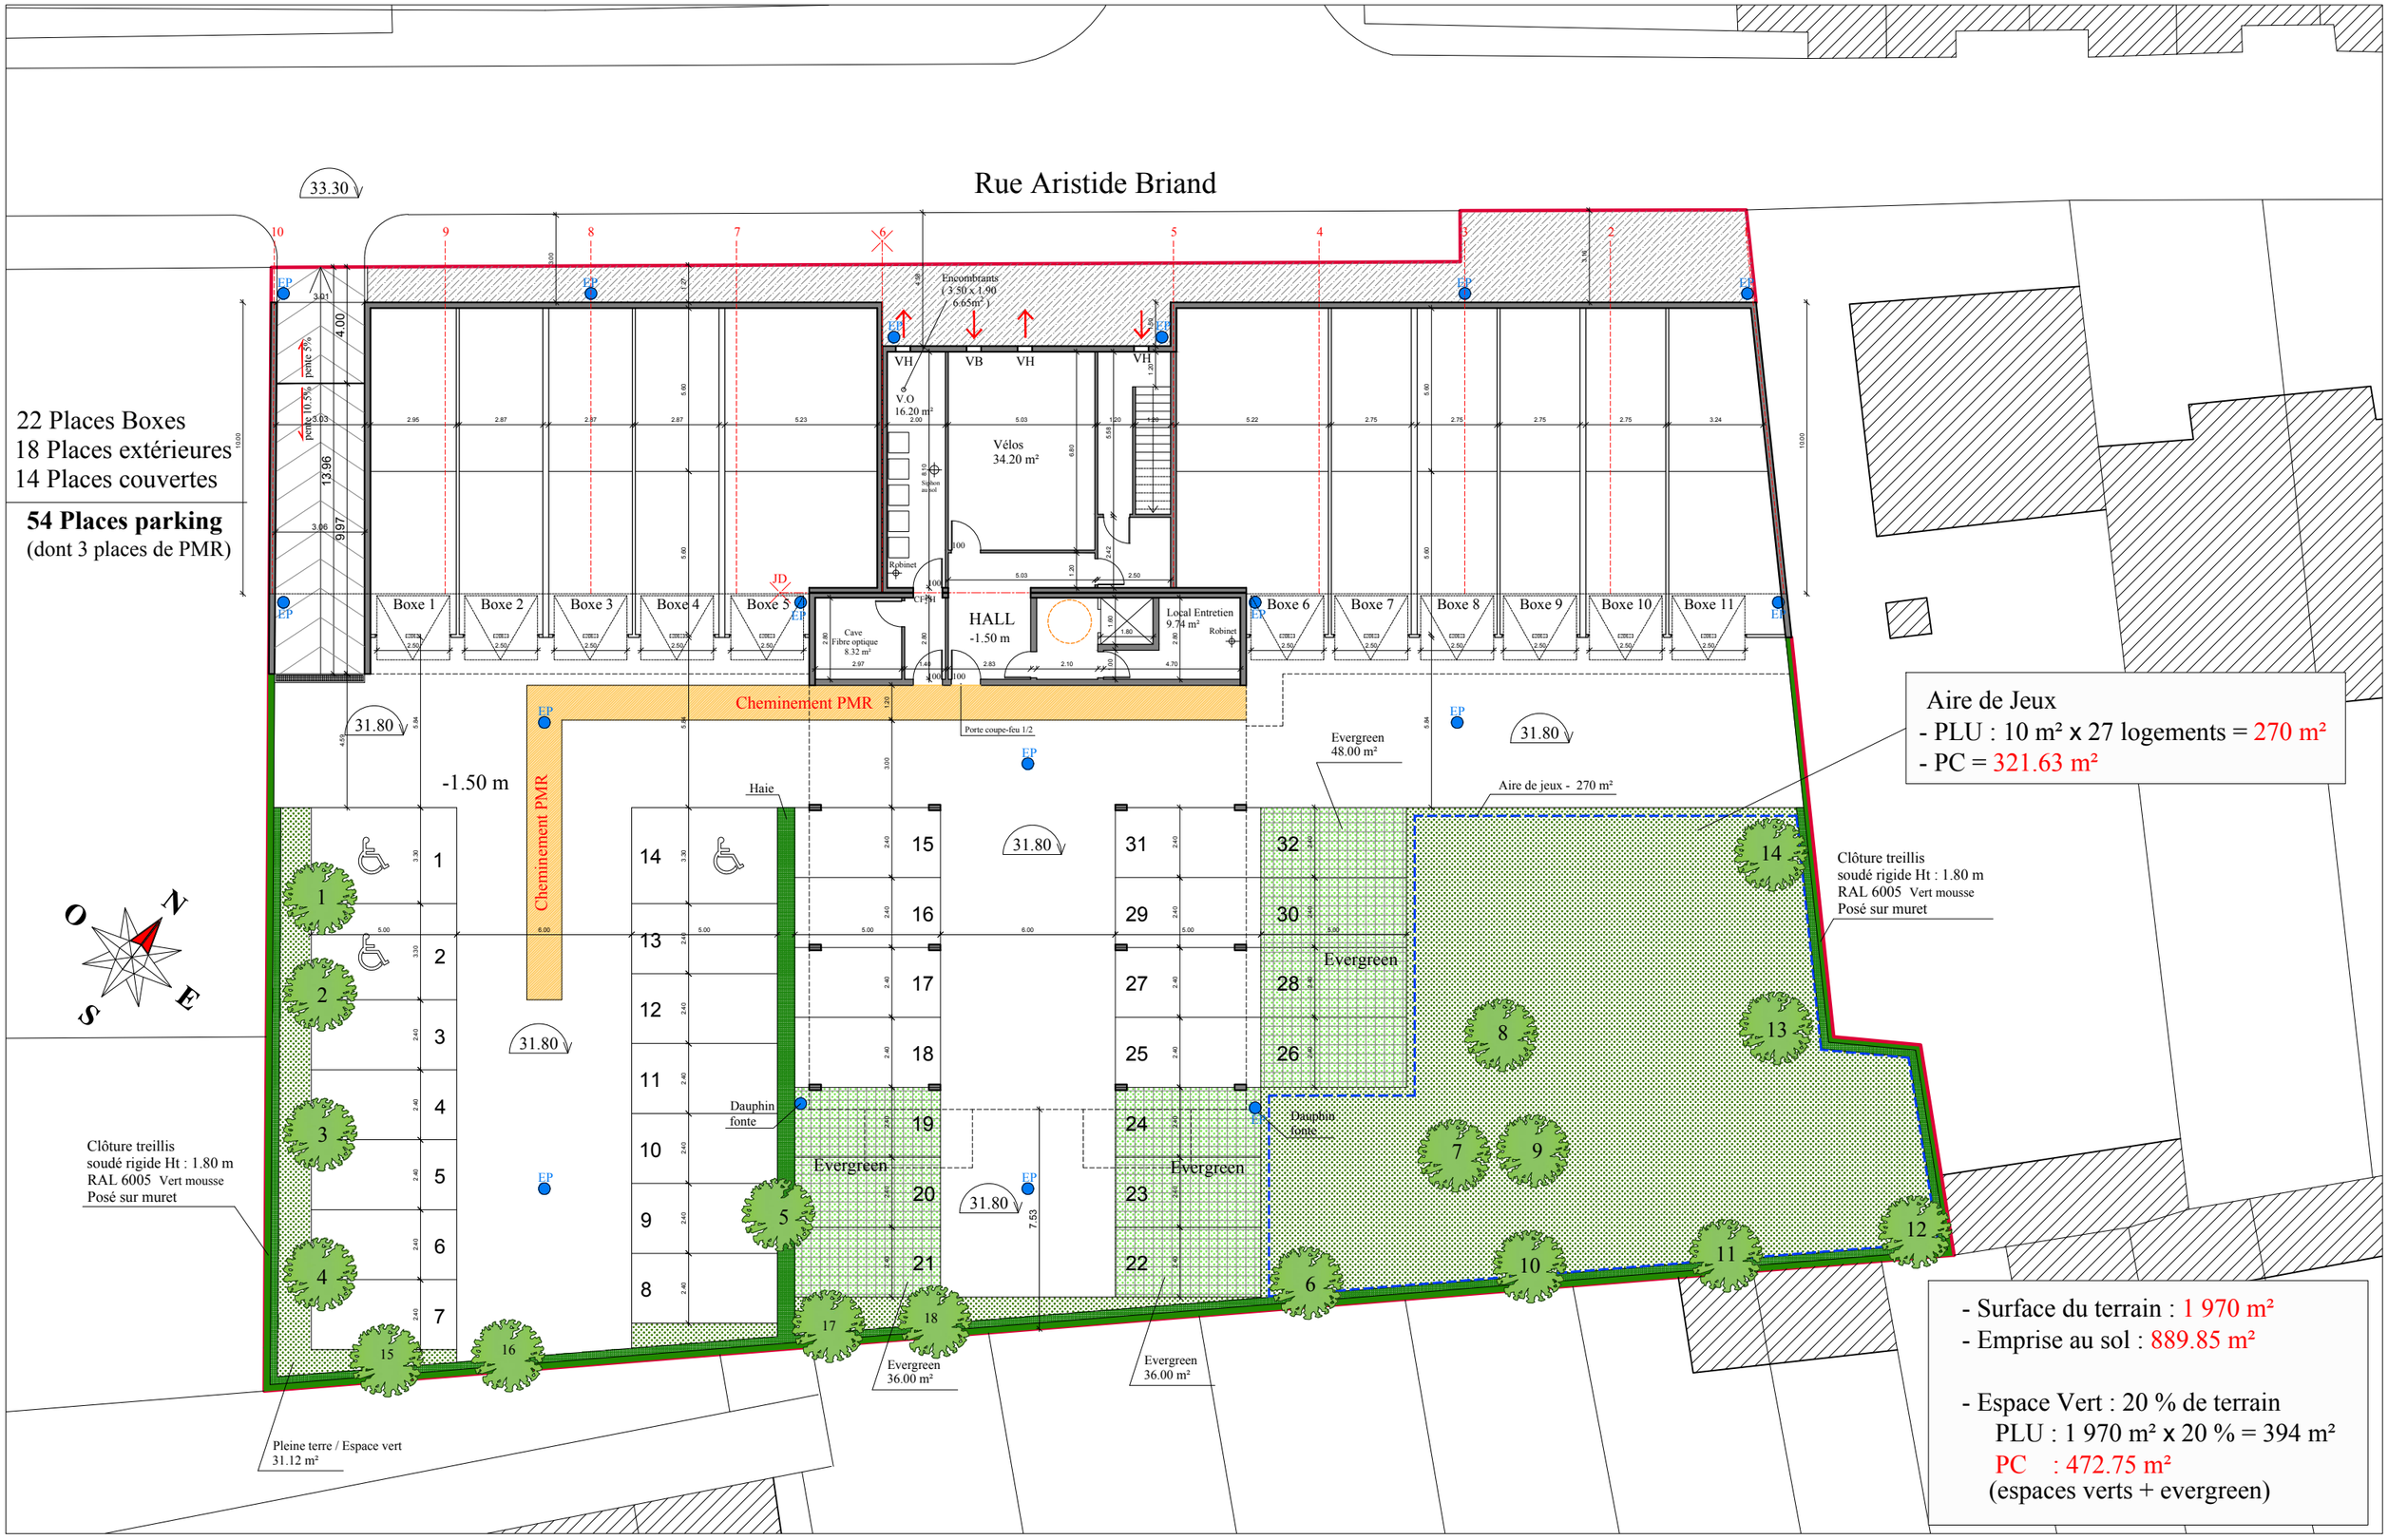

Margny-Lès-Compiègne 120 Rue Aristide Briand	27 logements	DCE	Plan Parking ech.1/200	09 / 06 / 2022	***Jean - Claude DELORME*** Architecte DPLG 19 Passage de la Main d'Or 75011 Paris Tél : 01 48 07 07 37