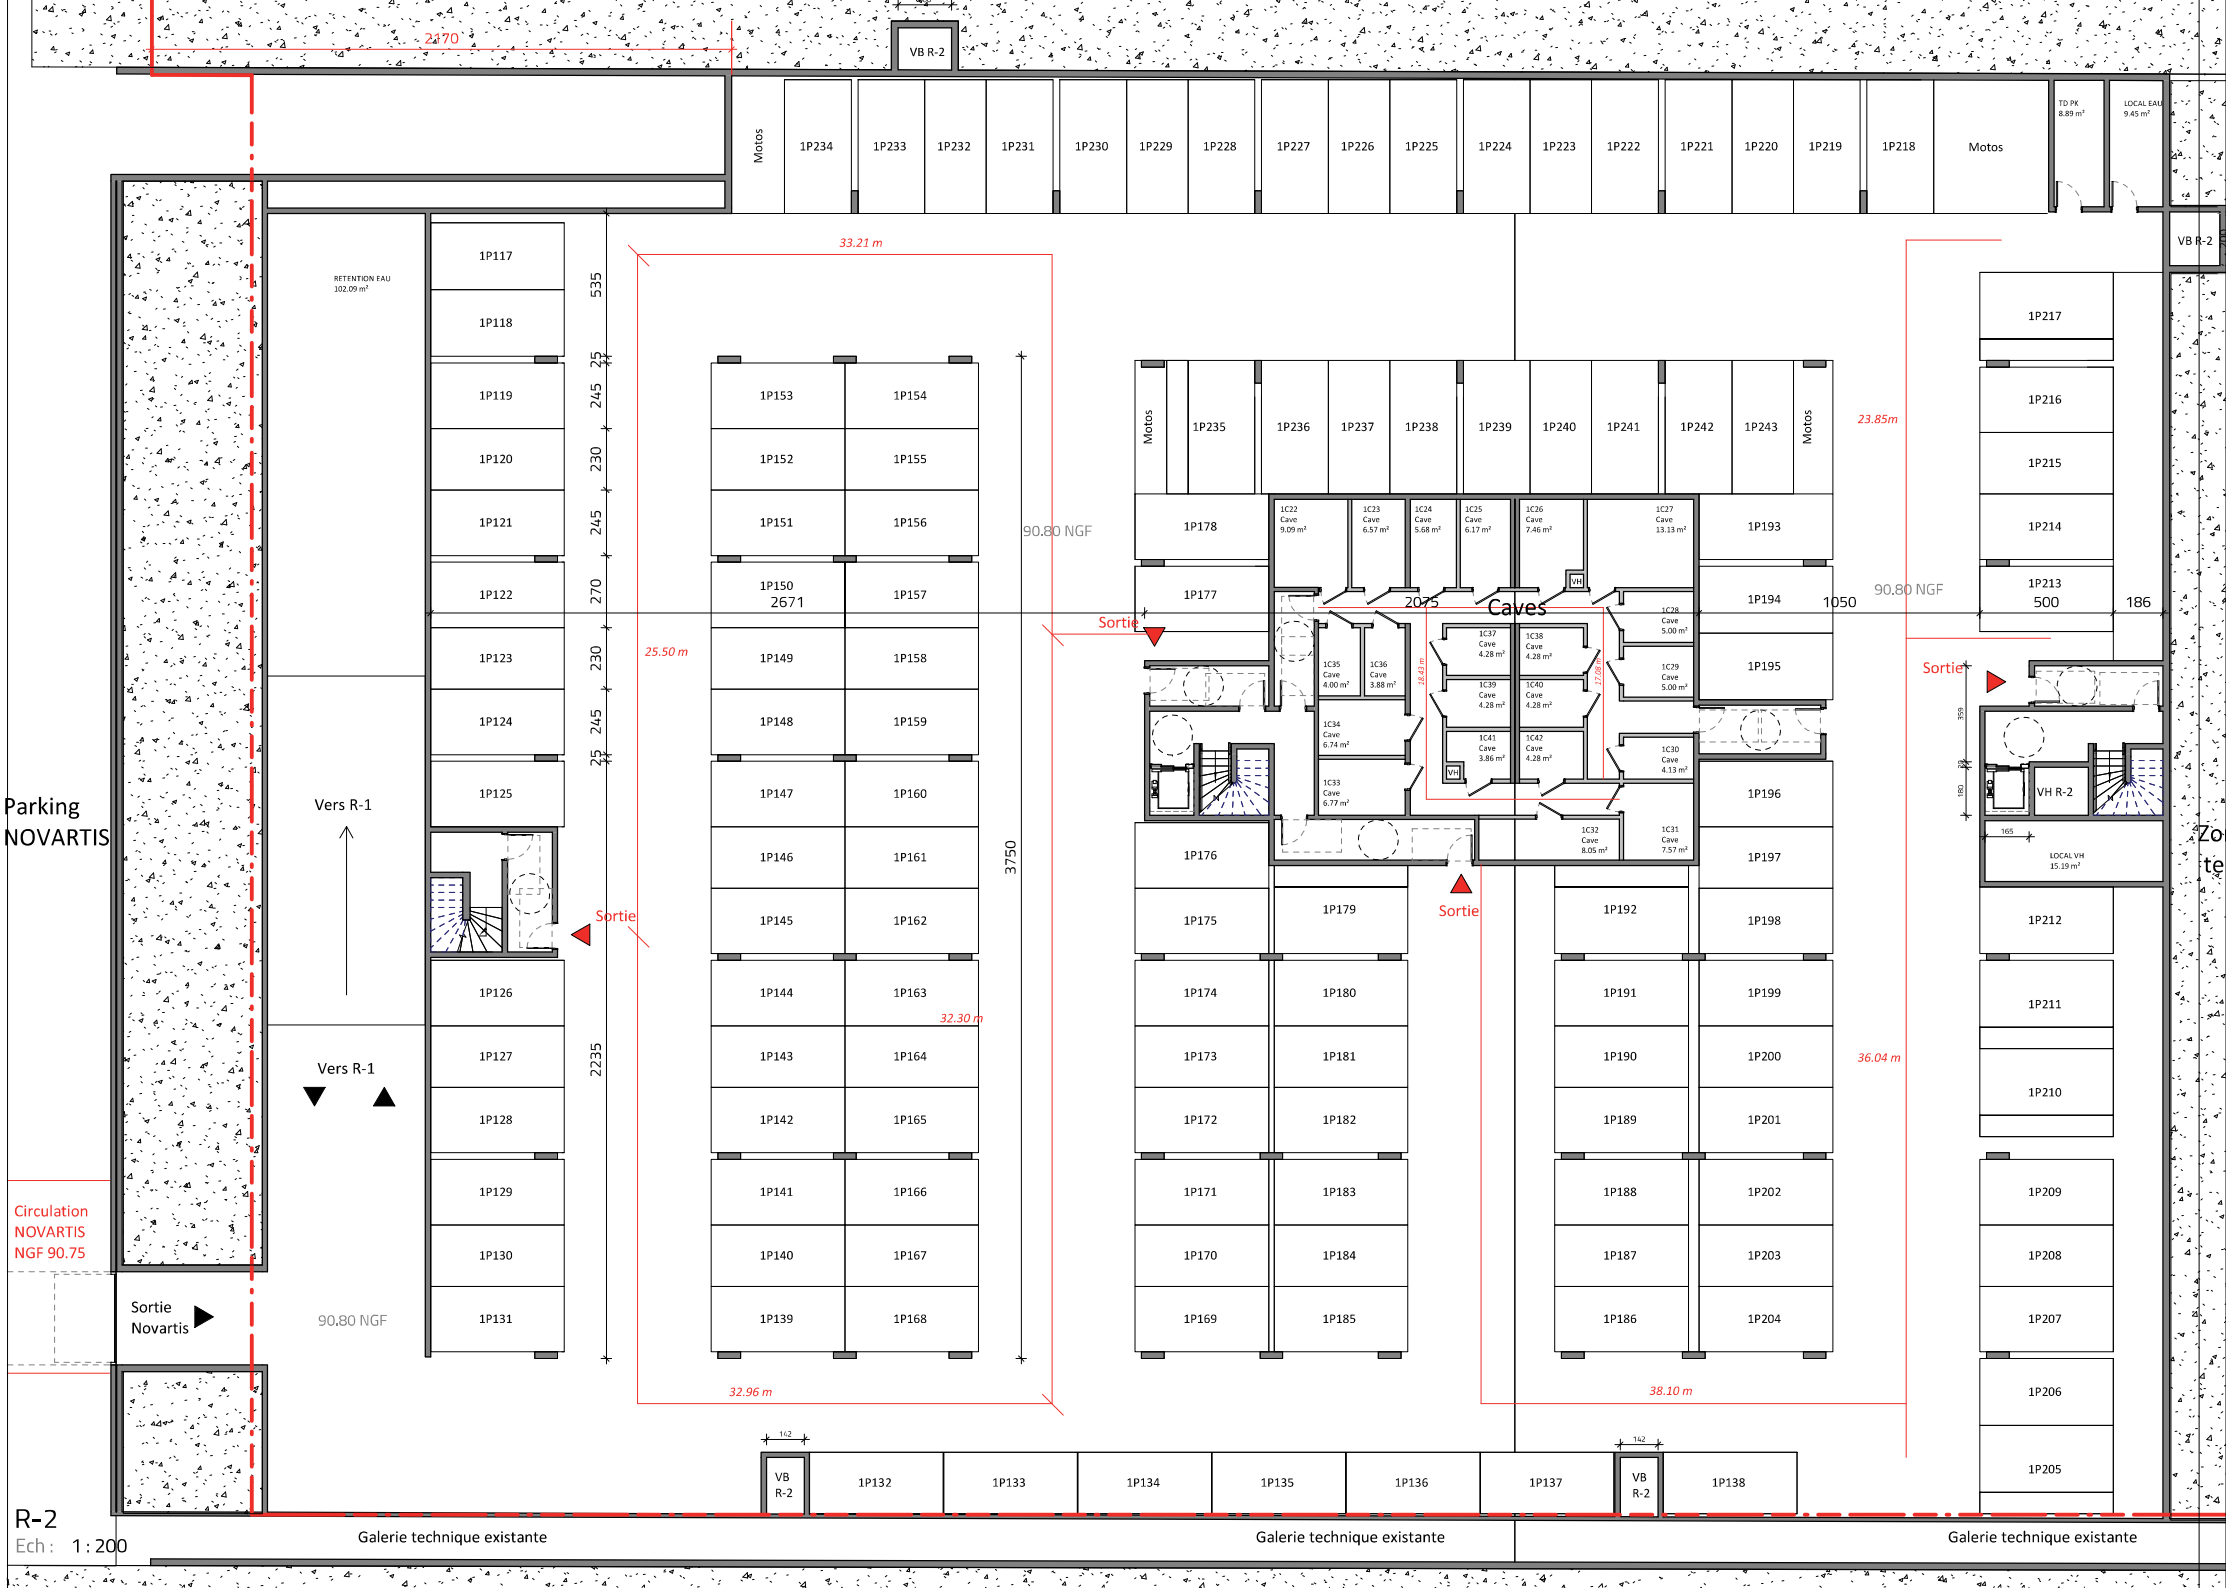
2470
VB R-2
Motos
1P234
1P233
1P232
1P231
1P230
1P229
1P228
1P227
1P226
1P225
1P224
1P223
1P222
1P221
1P220
1P219
1P218
Motos
TD PK 8.89 m²
LOCAL EAU 9.45 m²
VB R-2
RETENTION EAU 102.09 m³
1P117
1P118
1P119
1P120
1P121
1P122
1P123
1P124
1P125
1P126
1P127
1P128
1P129
1P130
1P131
535
25
245
230
245
270
230
245
25
2235
33.21 m
1P153
1P154
1P152
1P155
1P151
1P156
1P150
2671
1P157
1P149
1P158
1P148
1P159
1P147
1P160
1P146
1P161
1P145
1P162
1P144
1P163
1P143
1P164
1P142
1P165
1P141
1P166
1P140
1P167
1P139
1P168
3750
90.80 NGF
25.50 m
32.30 m
32.96 m
Motos
1P235
1P236
1P237
1P238
1P239
1P240
1P241
1P242
1P243
Motos
23.85m
1P178
1P177
1P176
1P175
1P179
1P174
1P180
1P173
1P181
1P172
1P182
1P171
1P183
1P170
1P184
1P169
1P185
1C22 Cave 9.09 m²
1C23 Cave 6.57 m²
1C24 Cave 5.68 m²
1C25 Cave 6.17 m²
1C26 Cave 7.46 m²
1C27 Cave 13.13 m²
VH
2075
Caves
1C28 Cave 5.00 m²
1C37 Cave 4.28 m²
1C38 Cave 4.28 m²
1C35 Cave 4.00 m²
1C36 Cave 3.88 m²
1C39 Cave 4.28 m²
1C40 Cave 4.28 m²
1C29 Cave 5.00 m²
1C34 Cave 6.74 m²
1C41 Cave 3.86 m²
1C42 Cave 4.28 m²
1C30 Cave 4.13 m²
1C33 Cave 6.77 m²
1C32 Cave 8.05 m²
1C31 Cave 7.57 m²
18.43 m
17.09 m
1P193
1P194
1P195
1P196
1P197
1P192
1P198
1P191
1P199
1P190
1P200
1P189
1P201
1P188
1P202
1P187
1P203
1P186
1P204
1050
90.80 NGF
Sortie
Sortie
Sortie
Sortie
1P217
1P216
1P215
1P214
1P213
500
186
VH R-2
LOCAL VH 15.15 m²
1P212
1P211
1P210
1P209
1P208
1P207
1P206
1P205
36.04 m
38.10 m
Parking NOVARTIS
Vers R-1
Vers R-1
Circulation NOVARTIS NGF 90.75
Sortie Novartis
90.80 NGF
VB R-2
1P132
1P133
1P134
1P135
1P136
1P137
VB R-2
1P138
Galerie technique existante
Galerie technique existante
Galerie technique existante
R-2
Ech : 1 : 200

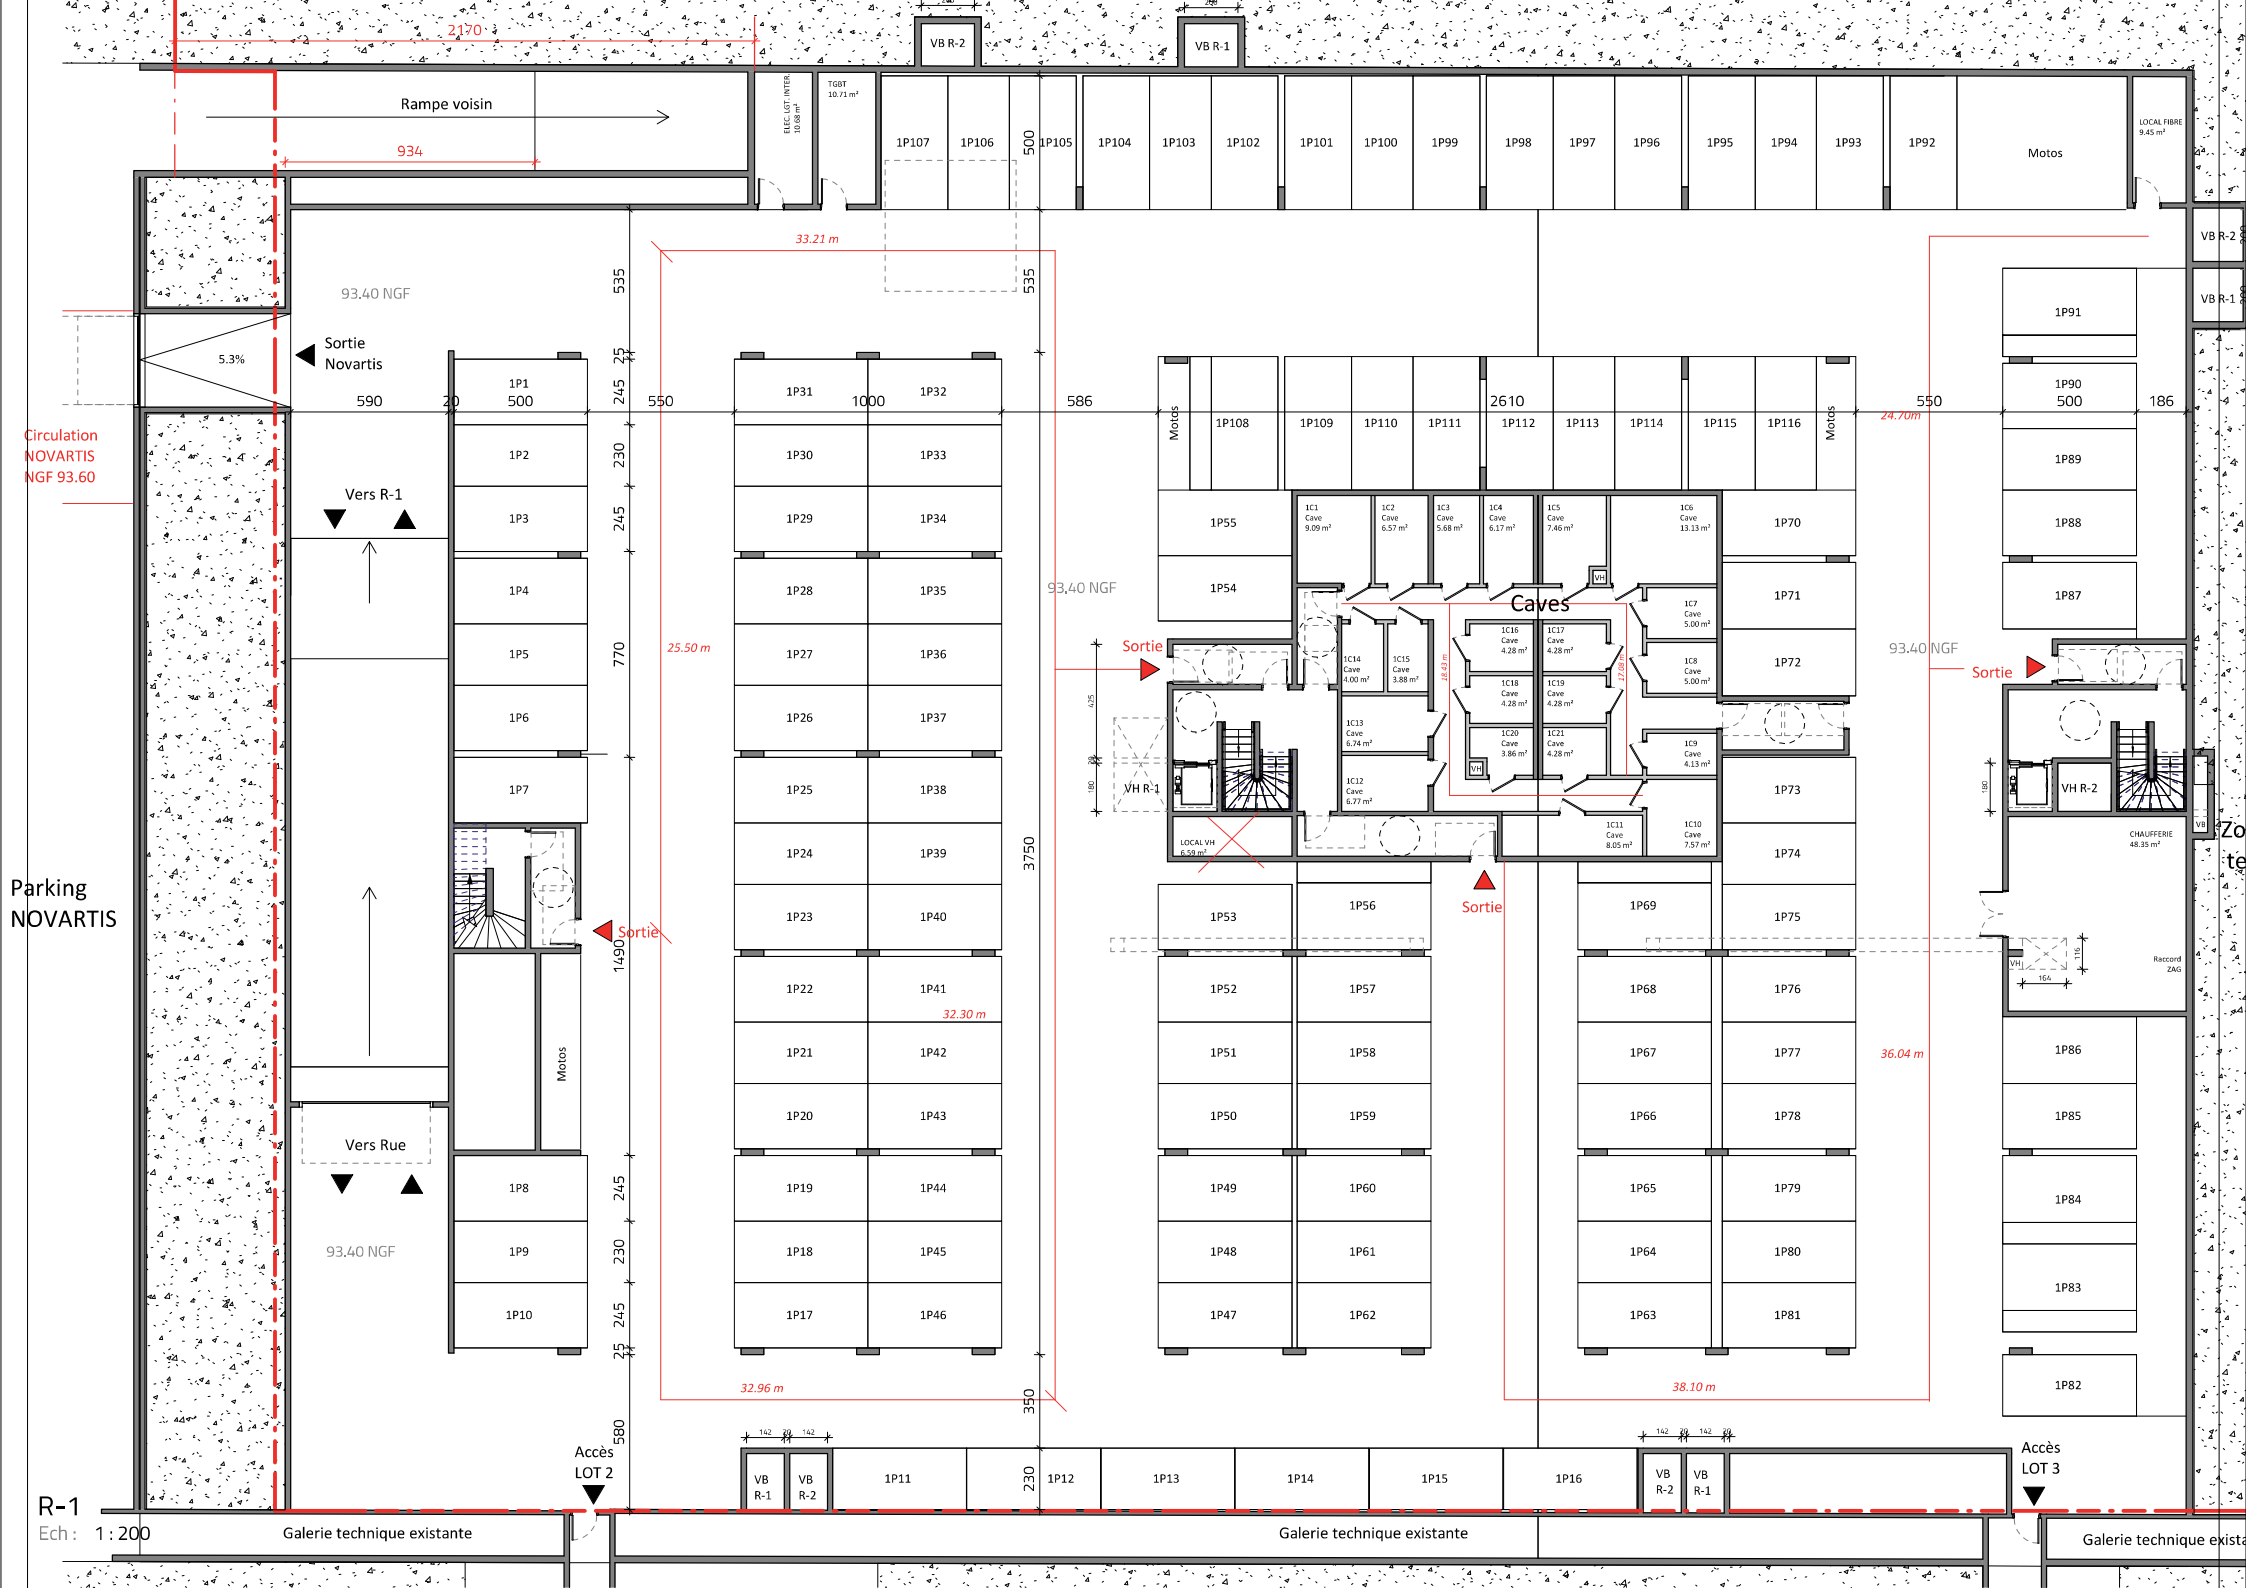
R-1
Ech : 1 : 200
Parking NOVARTIS
Circulation NOVARTIS NGF 93.60
Sortie Novartis
Vers R-1
Vers Rue
Sortie
Accès LOT 2
Accès LOT 3
Rampe voisin
2170
934
5.3%
93.40 NGF
93,40 NGF
Caves
Motos
Galerie technique existante
Galerie technique existante
Galerie technique exista
VB R-1
VB R-2
VH R-1
VH R-2
LOCAL VH 6.58 m²
CHAUFFERIE 48.35 m²
LOCAL FIBRE 9.45 m²
TGBT 10.71 m²
ELEC. LGT. INTER. 10.68 m²
33.21 m
25.50 m
32.30 m
32.96 m
24.70m
36.04 m
38.10 m
3750
350
1490
770
580
535
500
230
245
25
590
20
550
1000
586
2610
186
1P1 500
1P2
1P3
1P4
1P5
1P6
1P7
1P8
1P9
1P10
1P11
1P12
1P13
1P14
1P15
1P16
1P17
1P18
1P19
1P20
1P21
1P22
1P23
1P24
1P25
1P26
1P27
1P28
1P29
1P30
1P31
1P32
1P33
1P34
1P35
1P36
1P37
1P38
1P39
1P40
1P41
1P42
1P43
1P44
1P45
1P46
1P47
1P48
1P49
1P50
1P51
1P52
1P53
1P54
1P55
1P56
1P57
1P58
1P59
1P60
1P61
1P62
1P63
1P64
1P65
1P66
1P67
1P68
1P69
1P70
1P71
1P72
1P73
1P74
1P75
1P76
1P77
1P78
1P79
1P80
1P81
1P82
1P83
1P84
1P85
1P86
1P87
1P88
1P89
1P90 500
1P91
1P92
1P93
1P94
1P95
1P96
1P97
1P98
1P99
1P100
1P101
1P102
1P103
1P104
1P105
1P106
1P107
1P108
1P109
1P110
1P111
1P112
1P113
1P114
1P115
1P116
Motos
1C1 Cave 9.09 m²
1C2 Cave 6.57 m²
1C3 Cave 5.68 m²
1C4 Cave 6.17 m²
1C5 Cave 7.46 m²
1C6 Cave 13.13 m²
1C7 Cave 5.00 m²
1C8 Cave 5.00 m²
1C9 Cave 4.13 m²
1C10 Cave 7.57 m²
1C11 Cave 8.05 m²
1C12 Cave 6.77 m²
1C13 Cave 6.74 m²
1C14 Cave 4.00 m²
1C15 Cave 3.88 m²
1C16 Cave 4.28 m²
1C17 Cave 4.28 m²
1C18 Cave 4.28 m²
1C19 Cave 4.28 m²
1C20 Cave 3.86 m²
1C21 Cave 4.28 m²
VB R-1
VB R-2
VH
Raccord ZAG