


Rue Albert Dhalenne
93400 Saint Ouen sur Seine

Bâtiment B

Plan masse

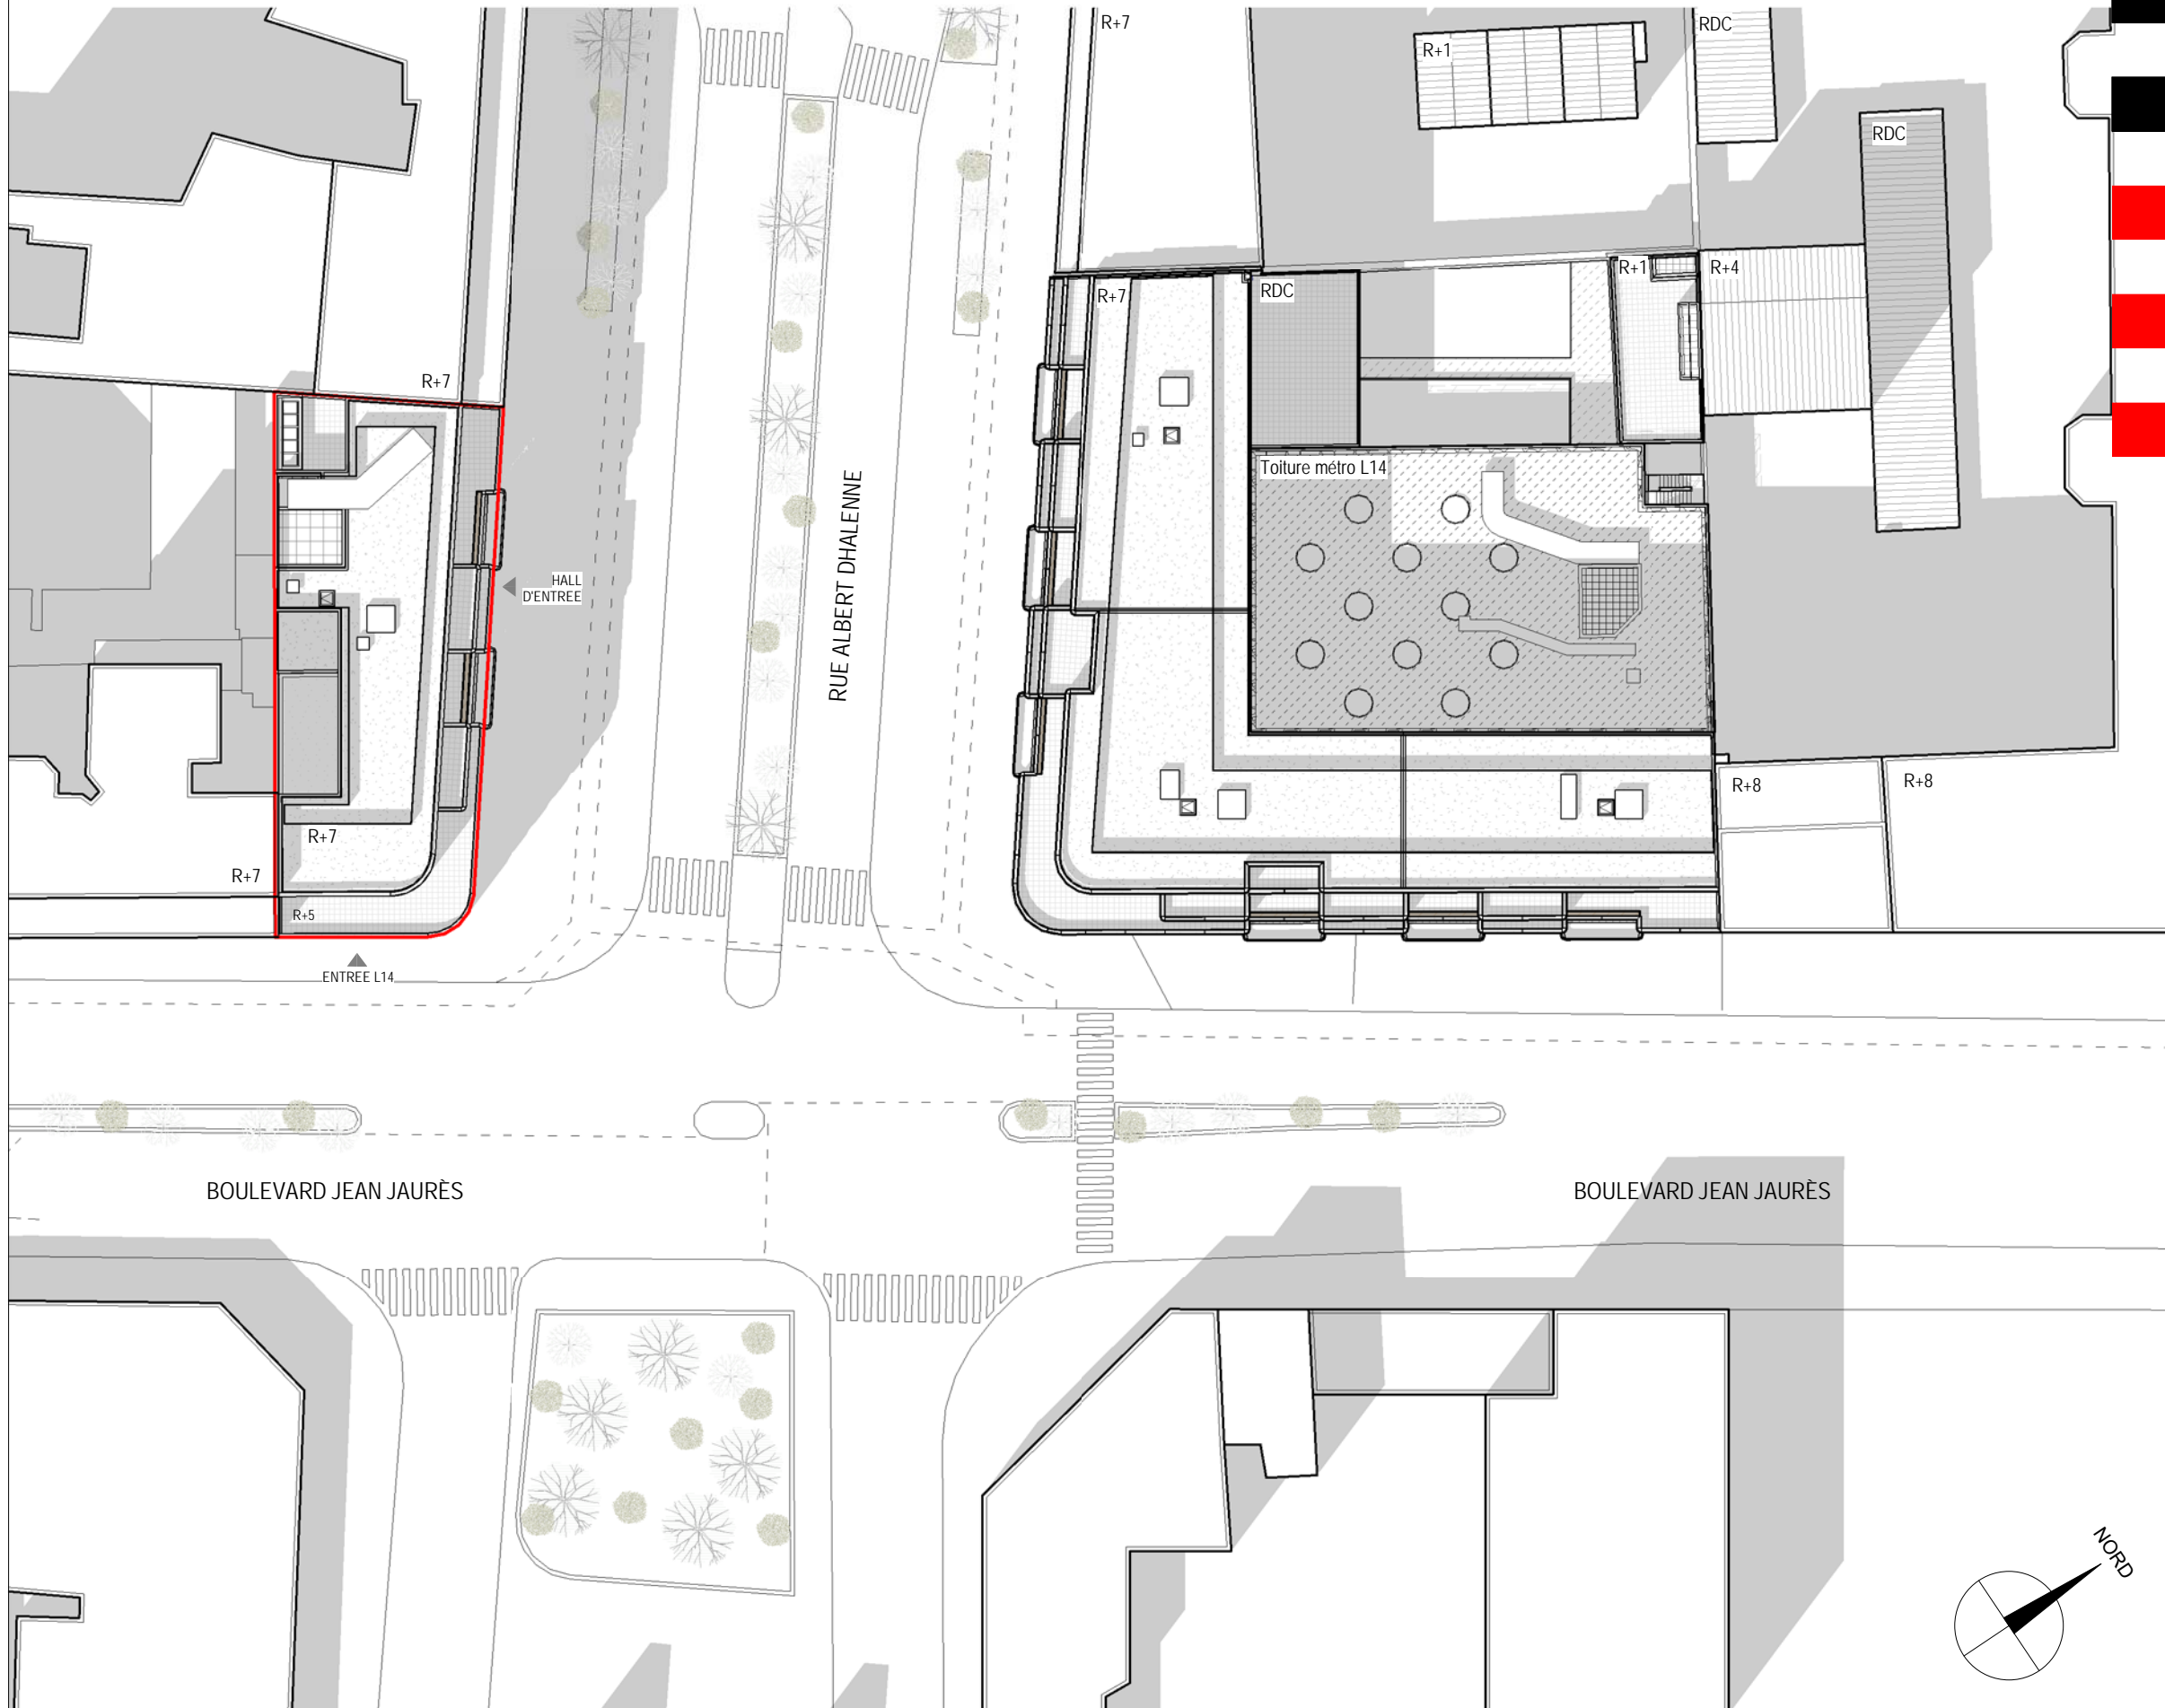

| | | | |
|--------|-------------|------|----------|
| INDICE | Réservation | DATE | 22/06/21 |
|--------|-------------|------|----------|

AZC