


ZAC PARC CENTRALE 92290 CHATENAY MALABRY

PLAN SYNOPTIQUE

PARKING 2ème SOUS-SOL

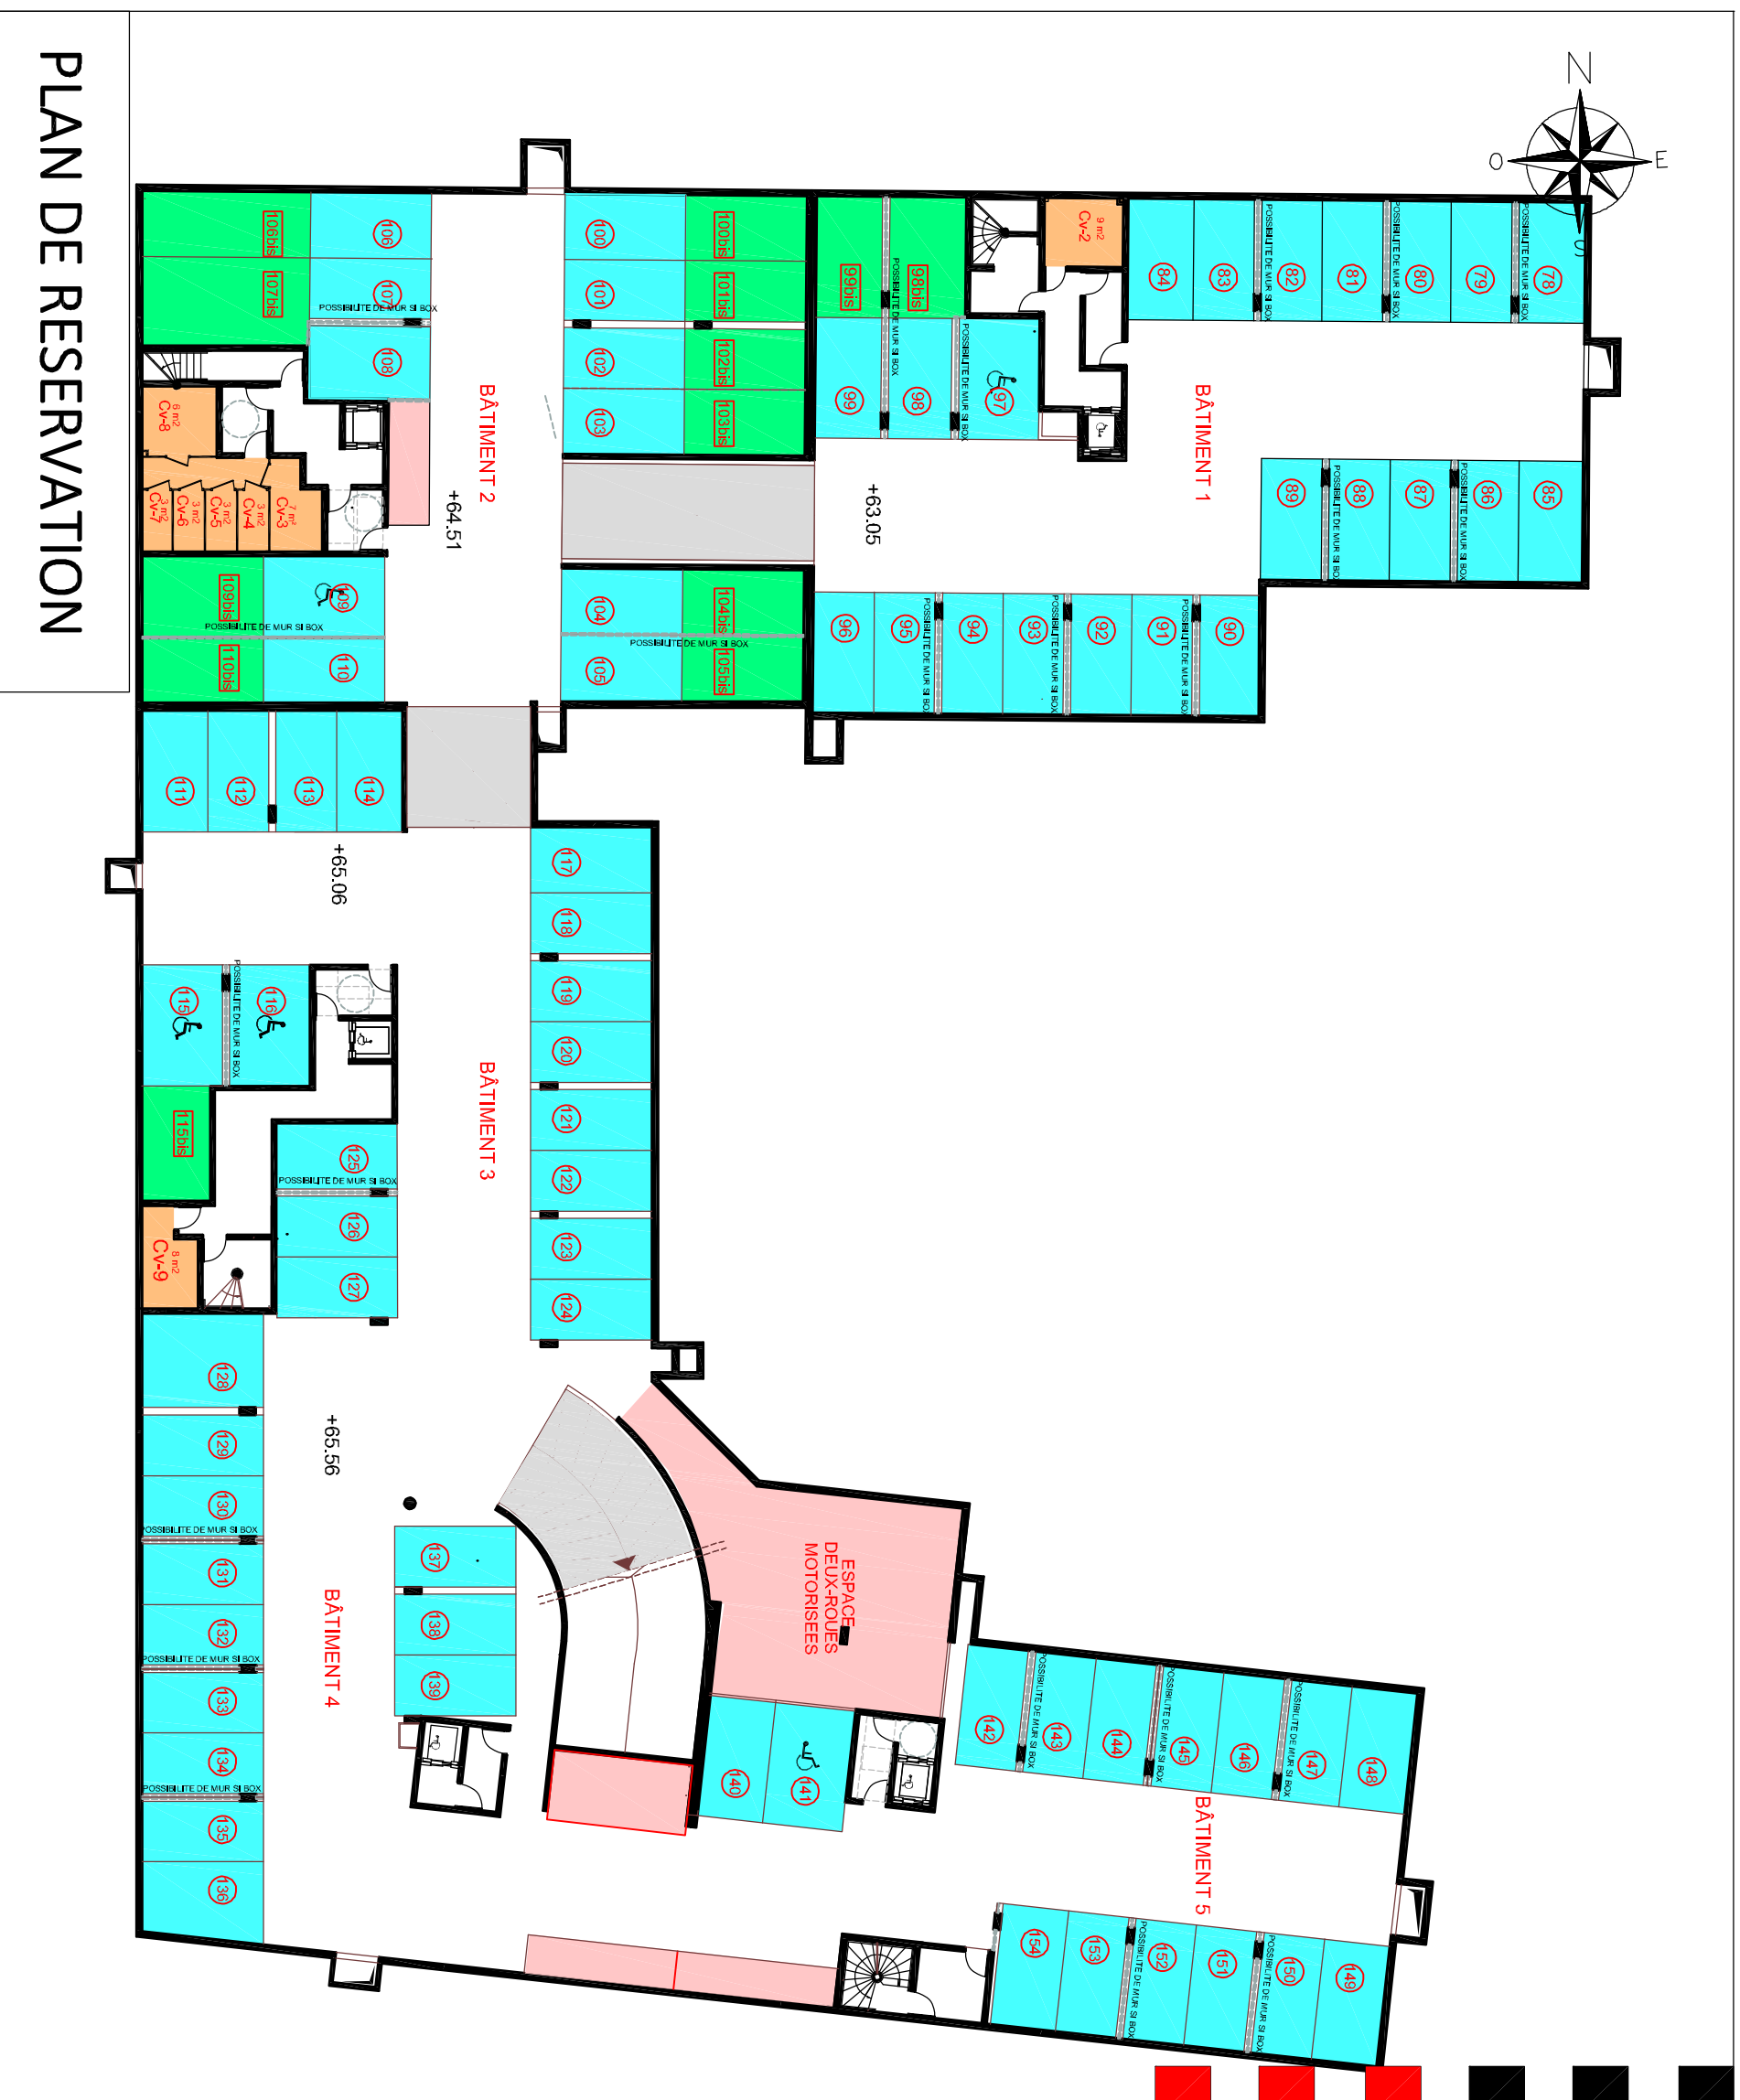

PLAN DE RESERVATION



EIFFAGE
IMMOBILIER

Des modifications sont susceptibles d'être apportées à ce plan en fonction des nécessités techniques, réglementaires ou administratives de la réalisation, tant en ce qui concerne les dimensions libres que les équipements ou réseaux divers. Les emplacements dévolus aux équipements ménagers et à ceux liés au lavage du linge sont représentés en correspondance avec les différents raccordements nécessaires en électricité et en eau; aucun de ces éléments n'est fourni. Les surfaces et les hauteurs sous plafond indiquées sont approximatives. Les retombées soffites et faux-plafonds ne sont pas tous figurés ou le sont à titre indicatif. Le placement des arbres, arbustes et plantations éventuelles n'est pas contractuel.

ECHELLE :

DATE : 30/09/2021

INDICE : 1