




- DIJON -  
Avenue Raymond Poincaré

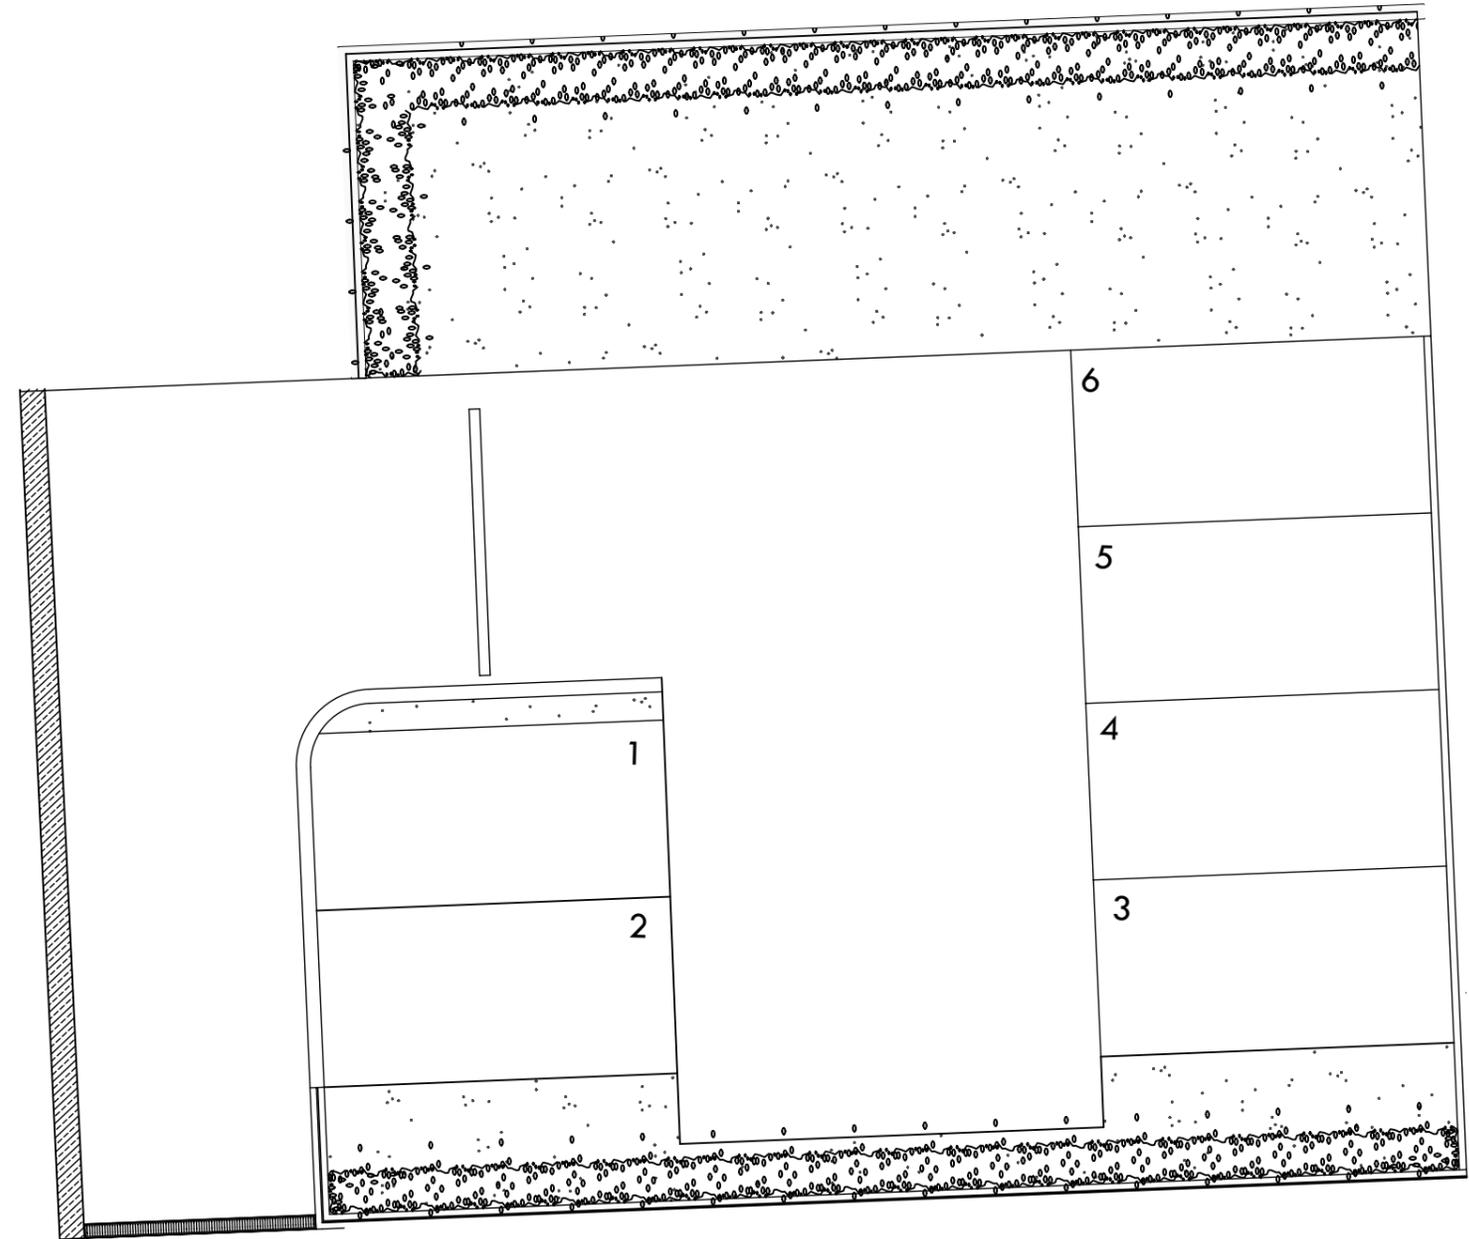

**RUE ALIX DE VERGY**

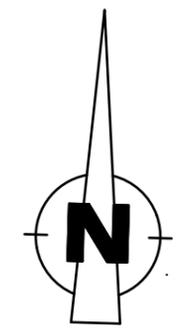

PARKING DEPORTE RUE ALIX DE VERGY	
1	12.50 m <sup>2</sup>
2	12.50 m <sup>2</sup>
3	12.50 m <sup>2</sup>
4	12.50 m <sup>2</sup>
5	12.50 m <sup>2</sup>
6	12.50 m <sup>2</sup>
<b>SURFACE PARKING TOTALE</b>	
75.00 m <sup>2</sup>	

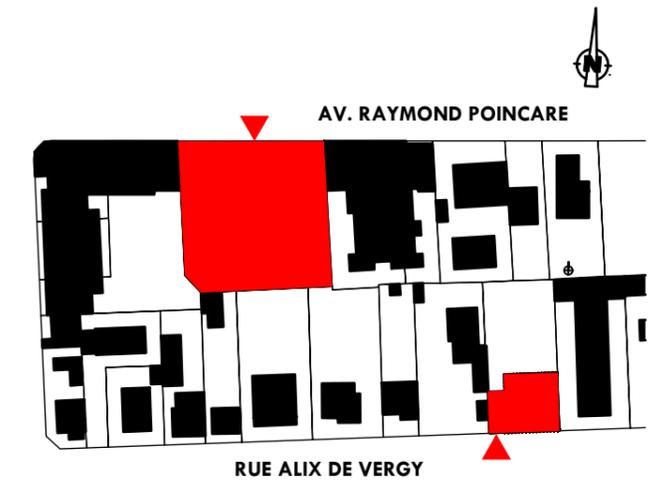

03/06/2024      INDICE: 00



**AGENCE D'ARCHITECTURE  
SALA+SANCHEZ**  
7 RUE DE LA PAIX  
21240 TALANT  
03.80.57.22.13  
sala.cuzol.architect@orange.fr

Les calepinages, surfaces, cotes, gaines, retombées, soffites et faux plafonds ainsi que l'emplacement des sanitaires ne sont pas tous figurés ou le sont à titre indicatif. Des modifications sont susceptibles d'être apportées à ce plan en fonction des impératifs administratifs, de contraintes techniques de conception ou de tolérances d'exécution, tant en ce qui concerne les dimensions libres que les équipements et réseaux divers, les appareillages sanitaires et électriques, ou encore les calepinages des sols et terrasses. Seuls seront fournis les équipements figurant sur le descriptif en annexe de l'acte de vente.