

accès parking sous-sol
accès parking rez-de-chaussée



AVENUE RAYMOND POINCARE

accès hall

POINCARE

- DIJON -
Avenue Raymond Poincaré

PLAN DE MASSE

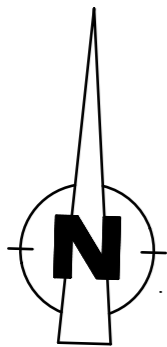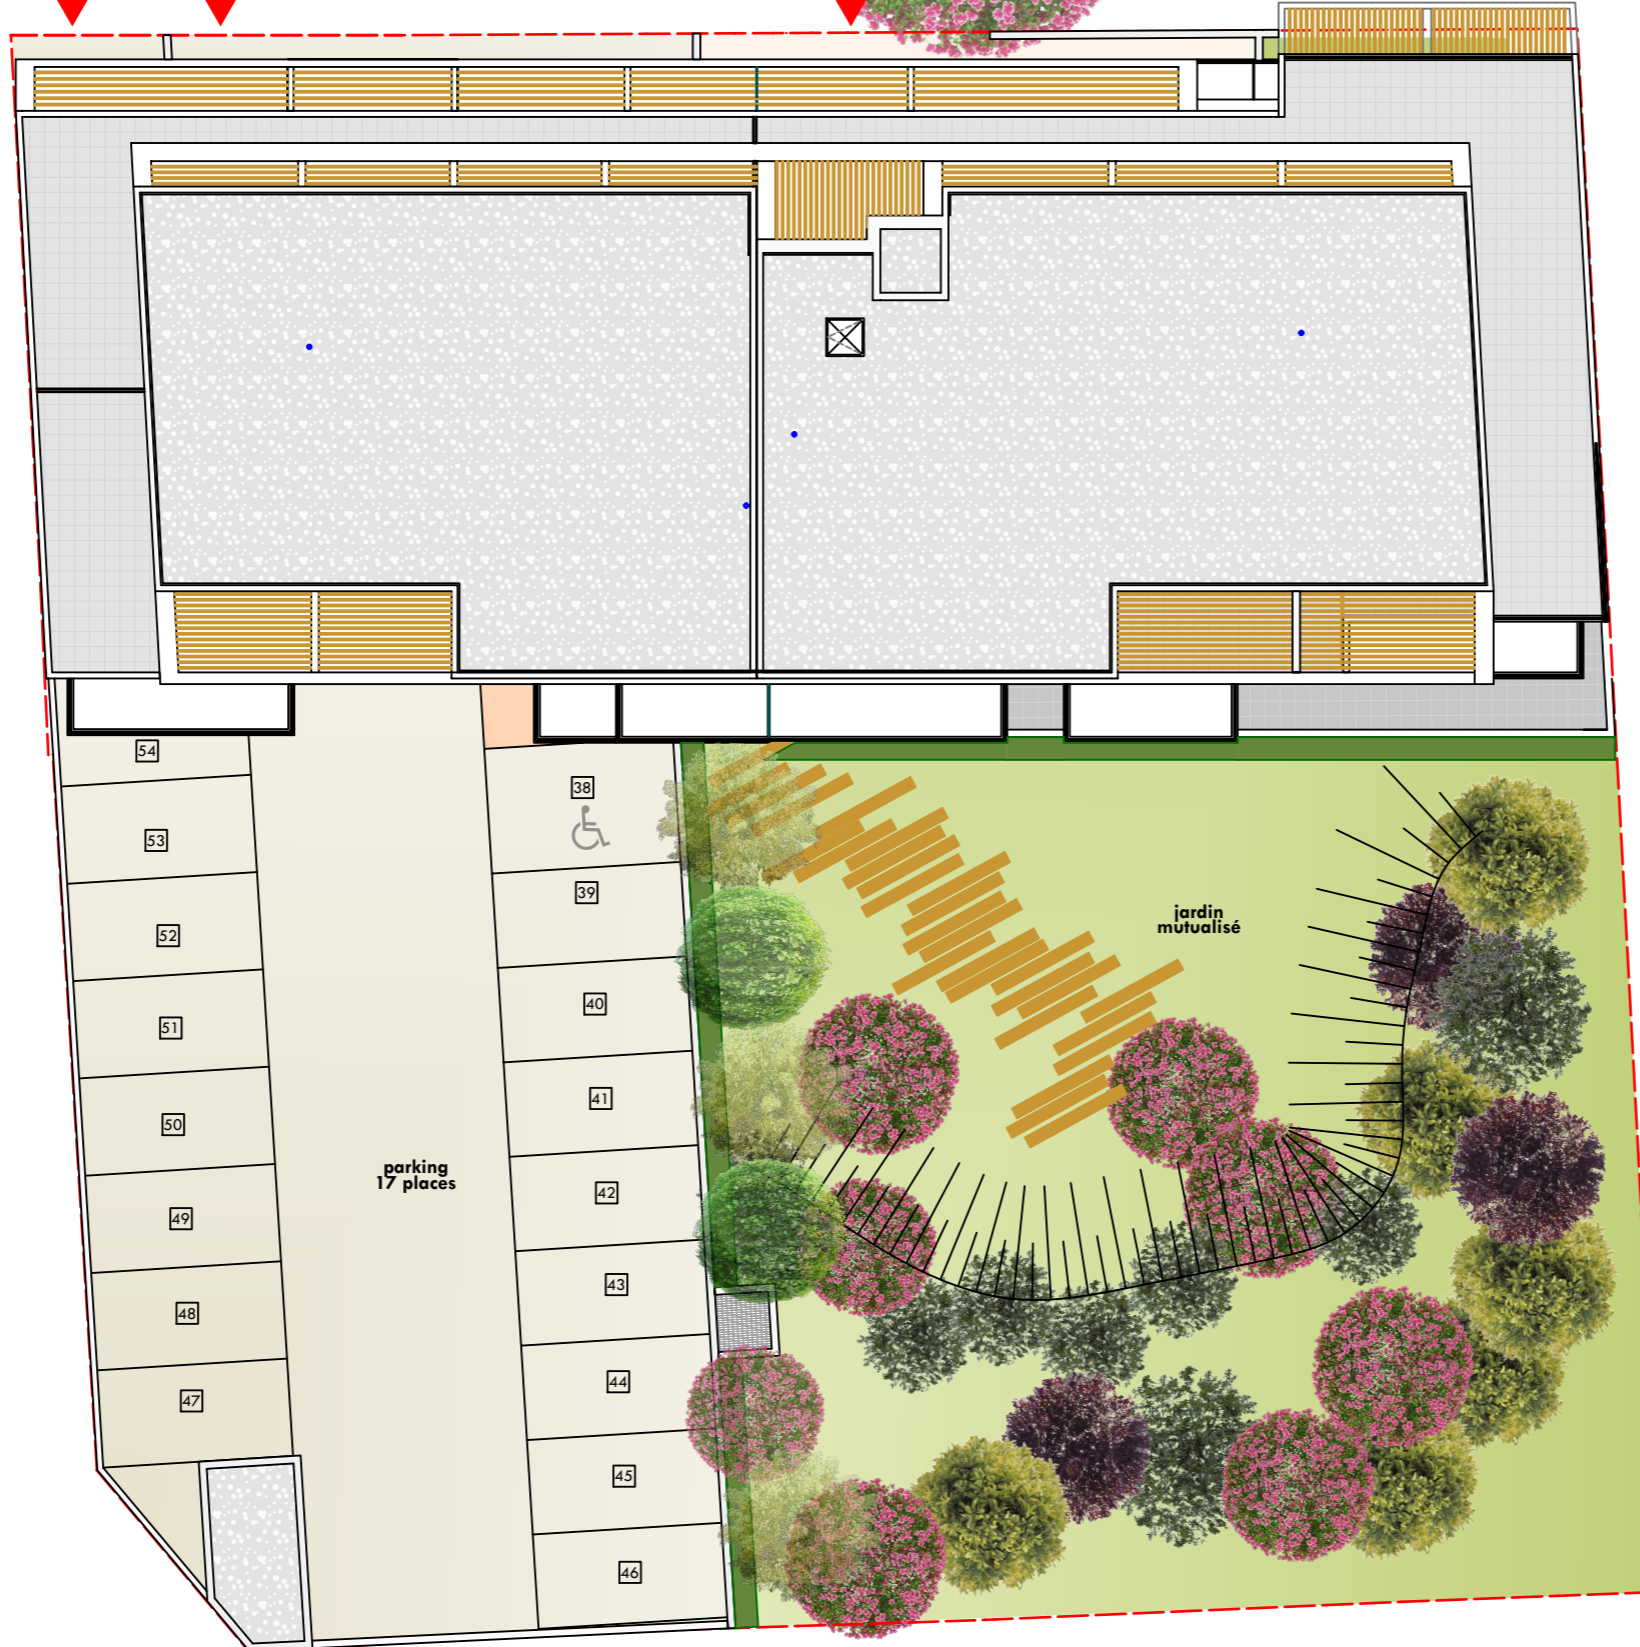

1 m. 5 m.

Les surfaces, cotes, gaines, retombées, soffites et faux plafonds ainsi que l'emplacement des sanitaires ne sont pas tous figurés ou le sont à titre indicatif. Des modifications sont susceptibles d'être apportées à ce plan en fonction des impératifs administratifs, des contraintes techniques de conception et des tolérances d'exécution, tant en ce qui concerne les dimensions libres que les équipements et les réseaux divers, les appareillages sanitaires et électriques. Seuls seront fournis les équipements figurant sur le descriptif en annexe de l'acte de vente.

25/04/2022

INDICE: 01

ARCHITECTURE	CUZOL - SALA

AGENCE D'ARCHITECTURE
SALA CUZOL

7 RUE DE LA PAIX
21240 TALANT
03.80.57.22.13

sala.cuzol.architect@orange.fr