



Alfortville
ZAC Grand Ensemble

PARKING

Bâtiment A, B, C R-1

133 places de parking voiture dont :

- 119 places Catégorie A
- 7 places PMR
- 7 places commandées (PC) dont 3 Catégorie B

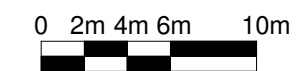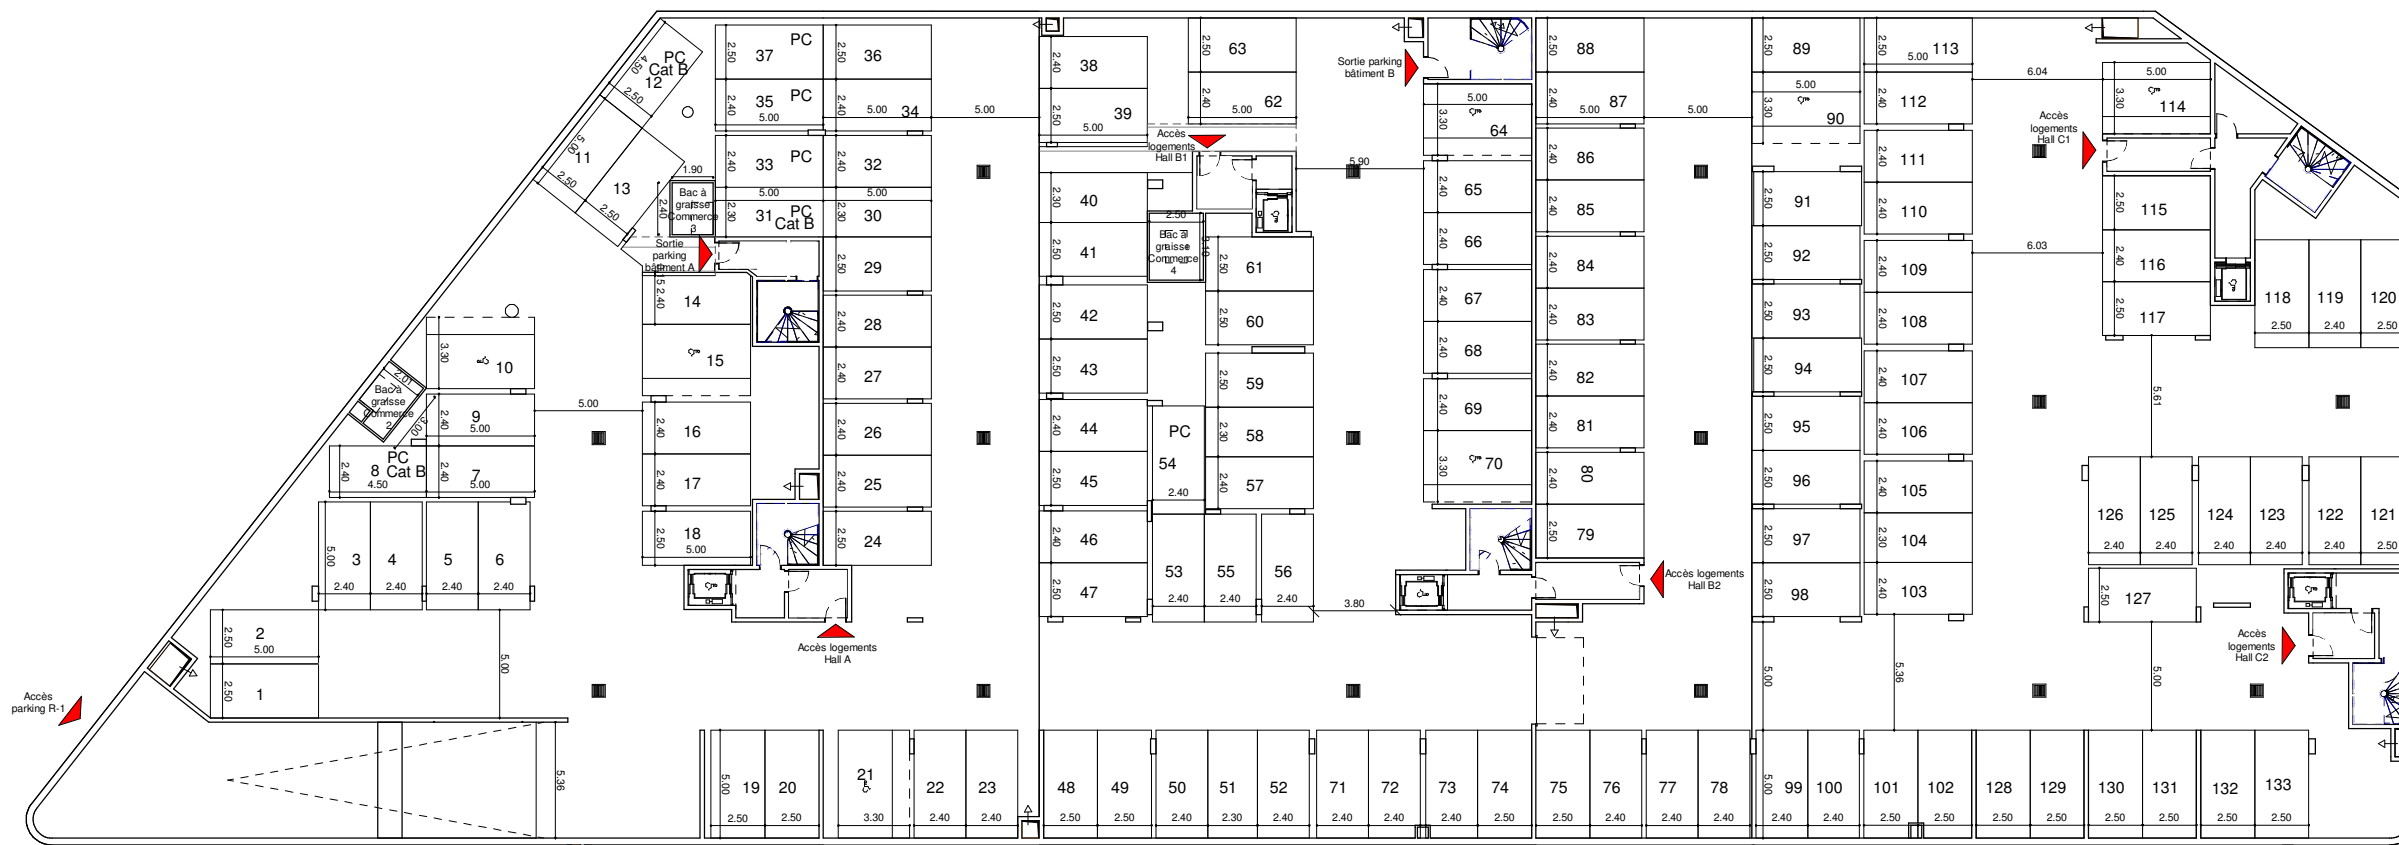

Les surfaces, cotes, gaines, retombées, soffites et faux-plafond ainsi que l'emplacement des sanitaires ne sont pas tous figurés ou le sont à titre indicatif. Des modifications sont susceptibles d'être apportées à ce plan en fonction des impératifs administratifs, des contraintes techniques de conception et de tolérance d'exécution, tant en ce qui concerne les dimensions libres que les équipements et réseaux divers, les appareillages sanitaires et électriques. Seuls seront fournis les équipements figurants sur le descriptif en annexe de l'acte de vente.