

Rue de l'Etang

Rue des Salin

ACCÈS BÂT. C

ACCÈS JARDIN

ACCÈS BÂT. B

ACCÈS JARDIN

ACCÈS JARDIN


ACCÈS

ACCÈS PARKING

ACCÈS JARDIN

ACCÈS BÂT. A

ACCÈS PARKING

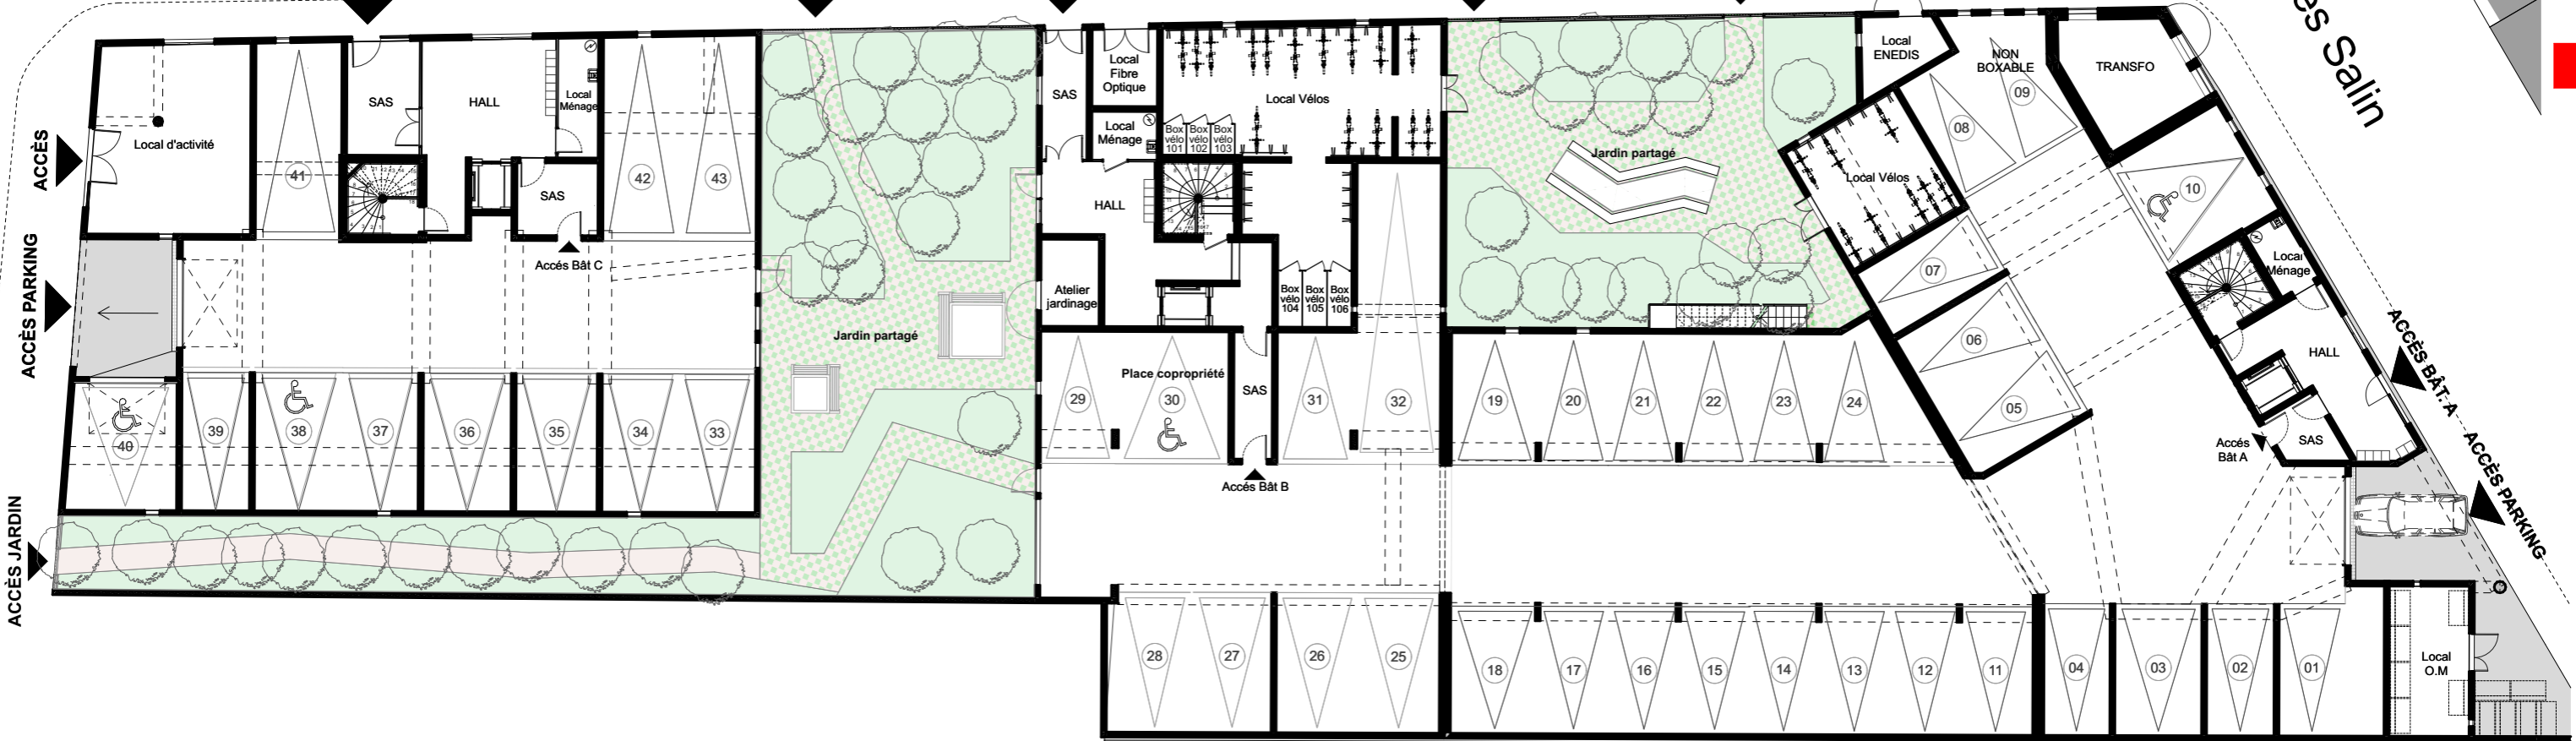

Nota : Les surfaces, cotes, gaines et soffites sont donnés à titre indicatif et sont susceptibles de modifications dues aux impératifs administratifs, aux contraintes techniques de conception et tolérances d'exécutions.

