


PLAN DES PARKINGS
ILOT 3
NIVEAU -2



DATE :25.11.2022



ATELIER THIERRY ROCHE ET ASSOCIES
91 bis Avenue de la République
69160 TASSIN LA DEMI LUNE

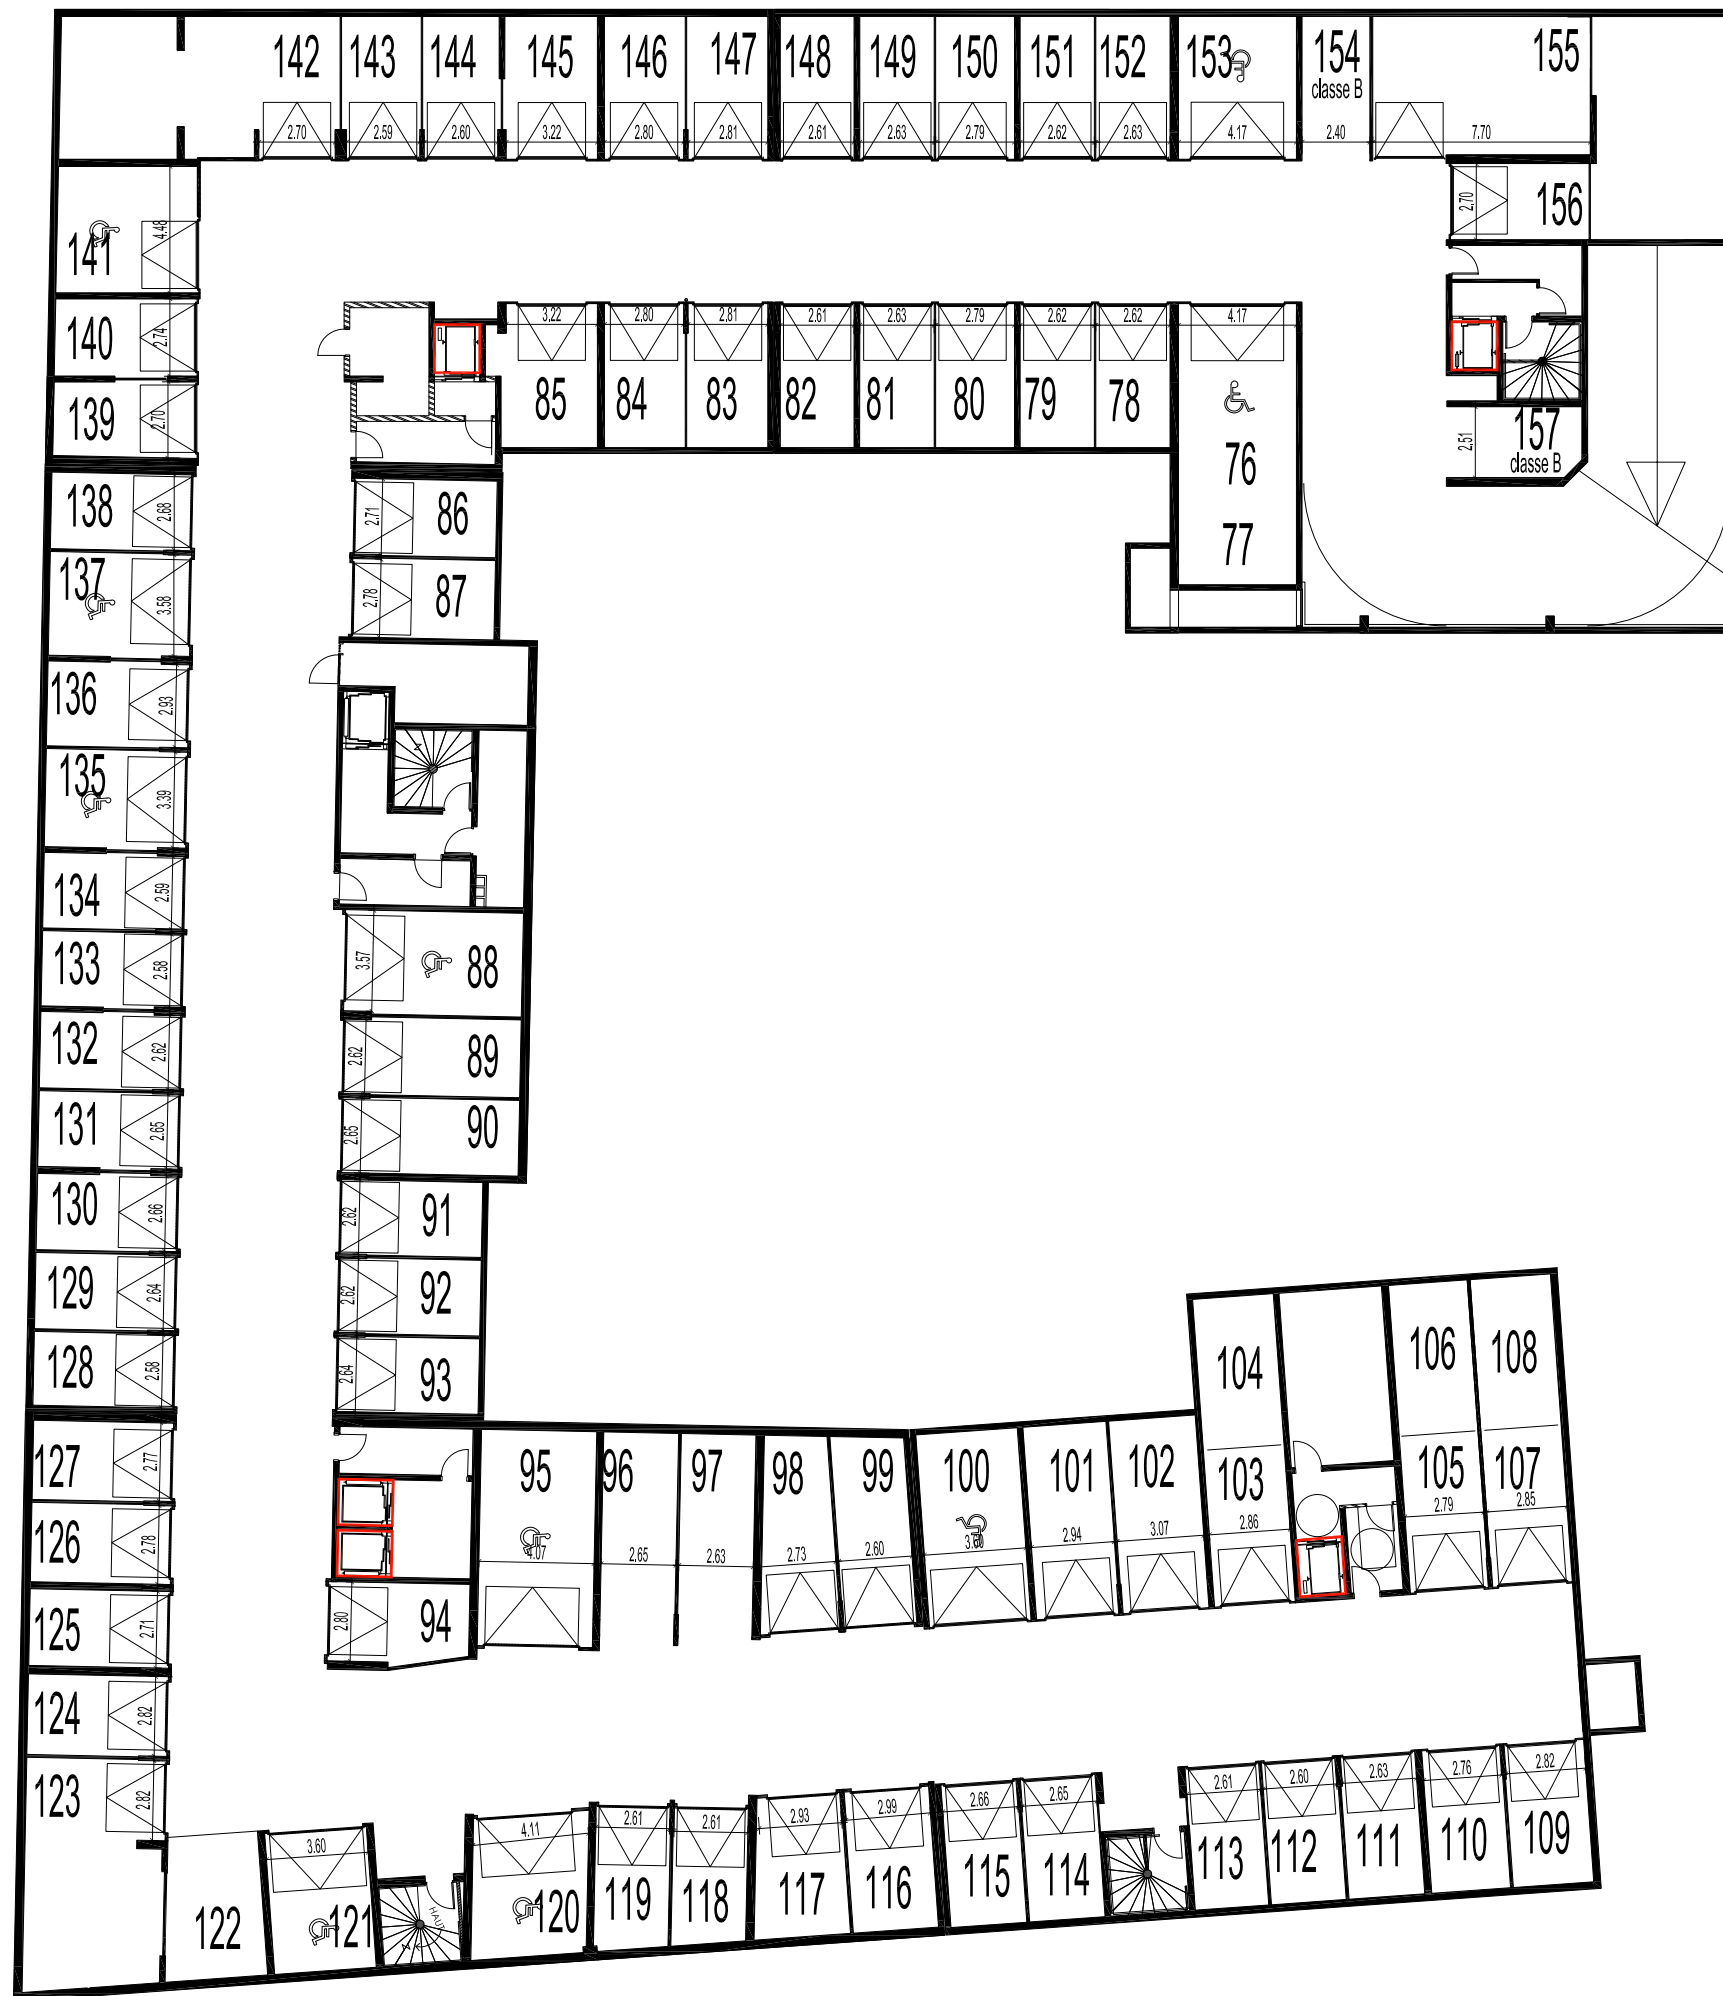

Les surfaces, cotes, gaines, retombées, soffites et faux-plafonds ainsi que l'emplacement des sanitaires ne sont pas tous figurés ou le sont à titre indicatif. Des modifications sont susceptibles d'être apportées à ce plan en fonction des impératifs administratifs, des contraintes techniques de conception, et des tolérances d'exécution, tant en ce qui concerne les dimensions libres que les équipements et les réseaux divers, les appareillages, sanitaires et électriques. Seuls seront fournis les équipements figurant en annexe de l'acte de vente.