



Copropriété la Résidence les Hauts de Bel Air

Parcelle NN n°95

Rue Pierre et Marie Curie - 87000 LIMOGES

Modification des tantièmes du **GRUPE C2**

CROQUIS DE LOCALISATION PLAN MASSE

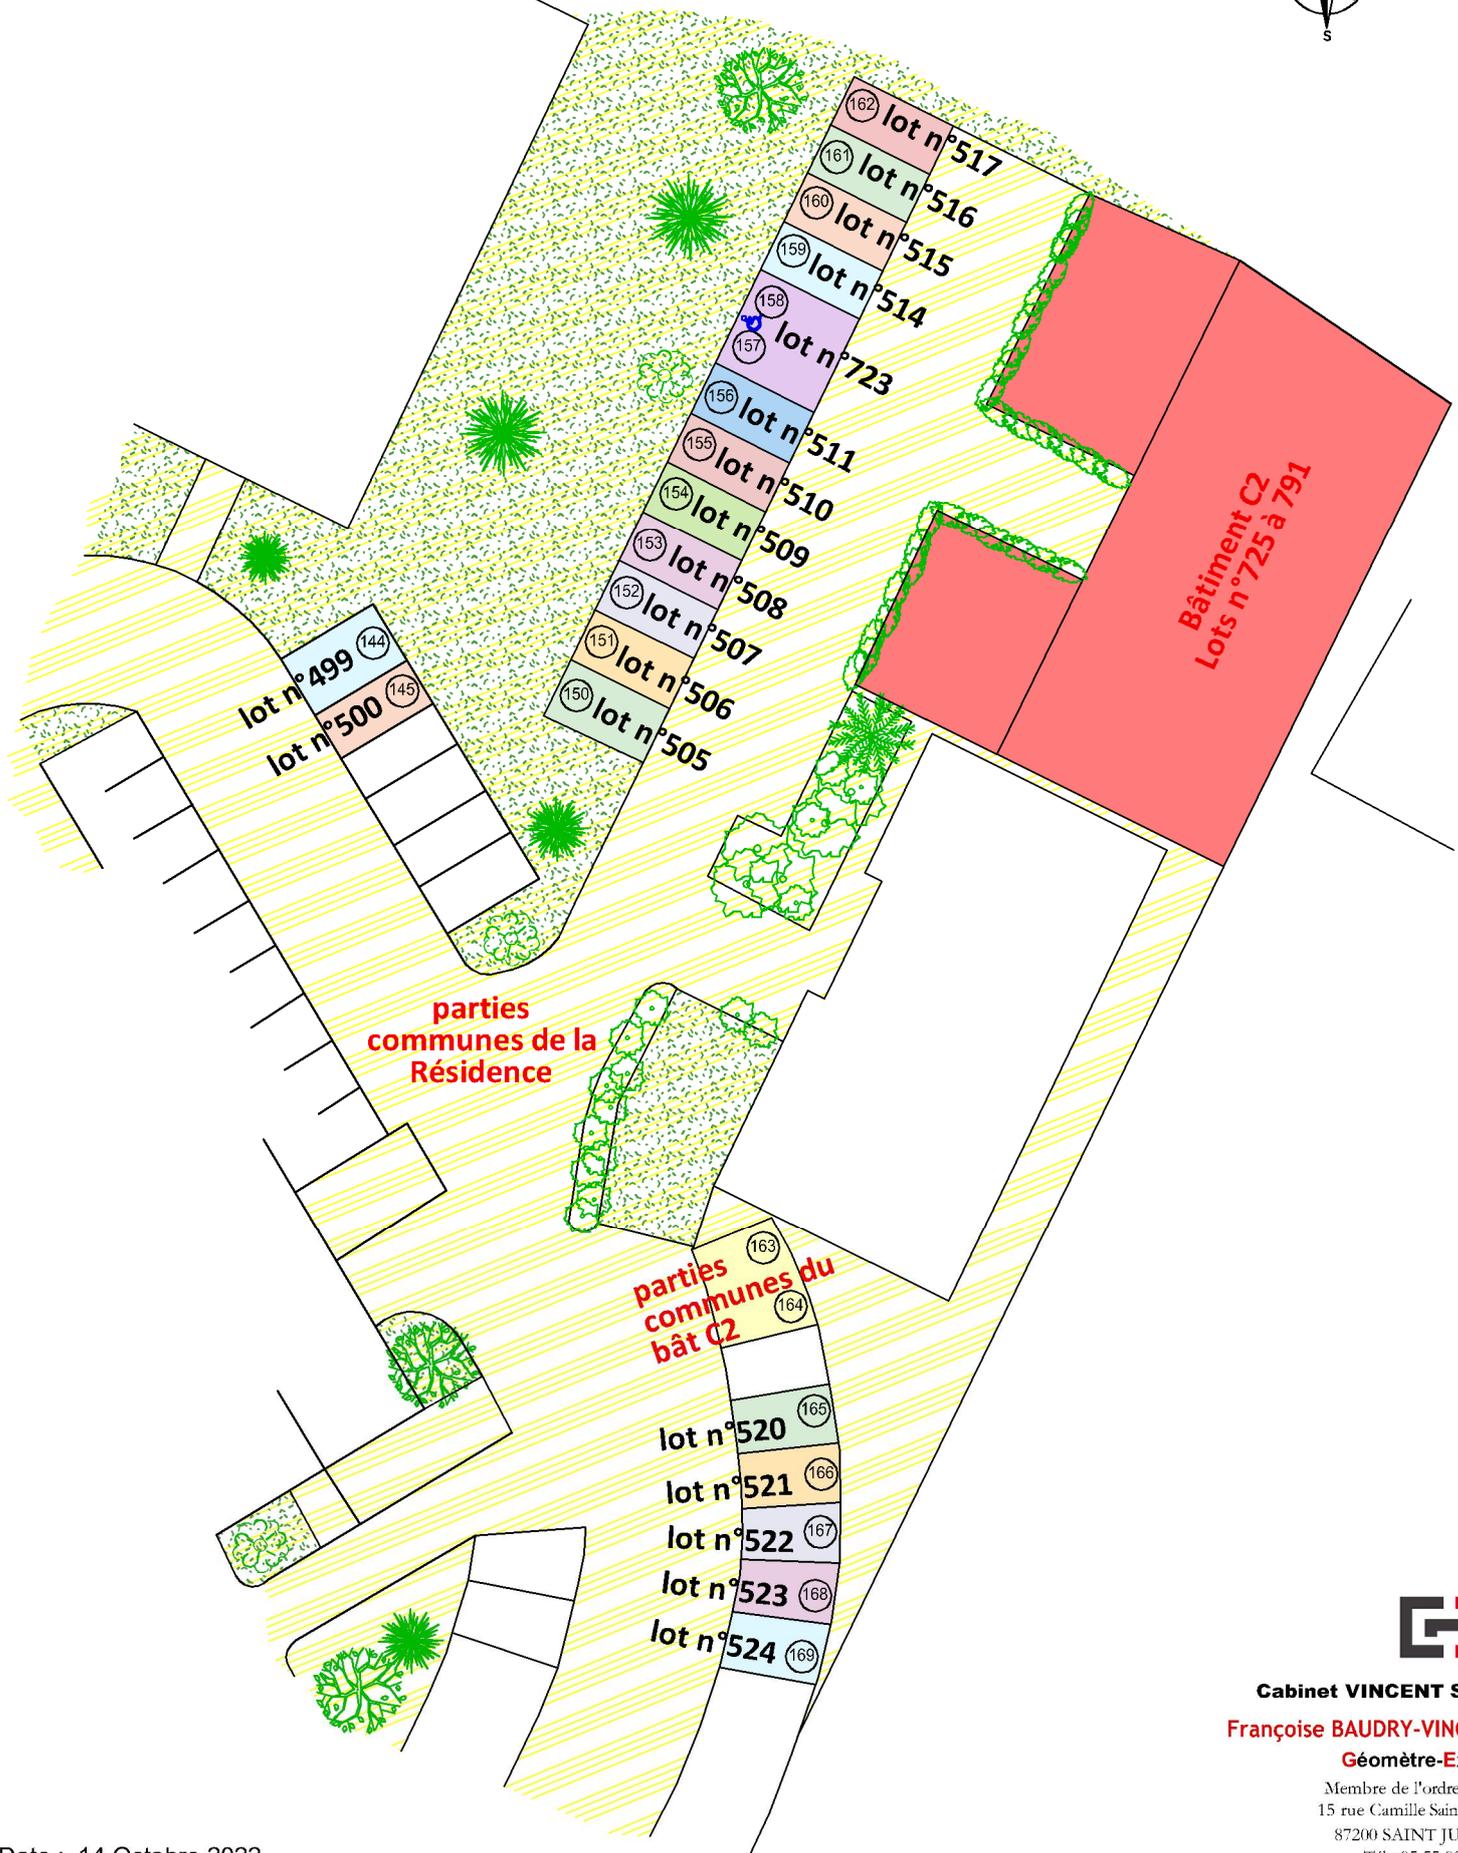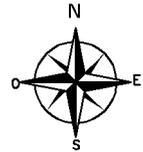

Date : 14 Octobre 2022

Dossier : 135-22



Cabinet VINCENT Selarl

Françoise BAUDRY-VINCENT

Géomètre-Expert

Membre de l'ordre 05378

15 rue Camille Saint Saëns

87200 SAINT JUNIEN

Tél : 05 55 02 14 62

mail : cabinet-vincent@orange.fr

SIRET n°817 544 026 00013 - 7112A