



RUE EUGÈNE JAMOT

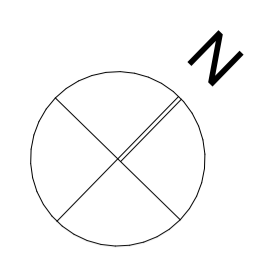

Niveaux	Studio	T2	T3	T4	Total
RDJ					
RDC	1	5			6
R+1		6	5		11
R+2		6	5		11
R+3		6	5		11
R+4		9	2		11
R+5				4	4
<b>Total</b>	<b>1</b>	<b>32</b>	<b>17</b>	<b>4</b>	<b>54</b>

**EIFFAGE IMMOBILIER - OPERATION DE 54 LOGEMENTS**  
 24 RUE DE LA RÉFORME - 87000 LIMOGES

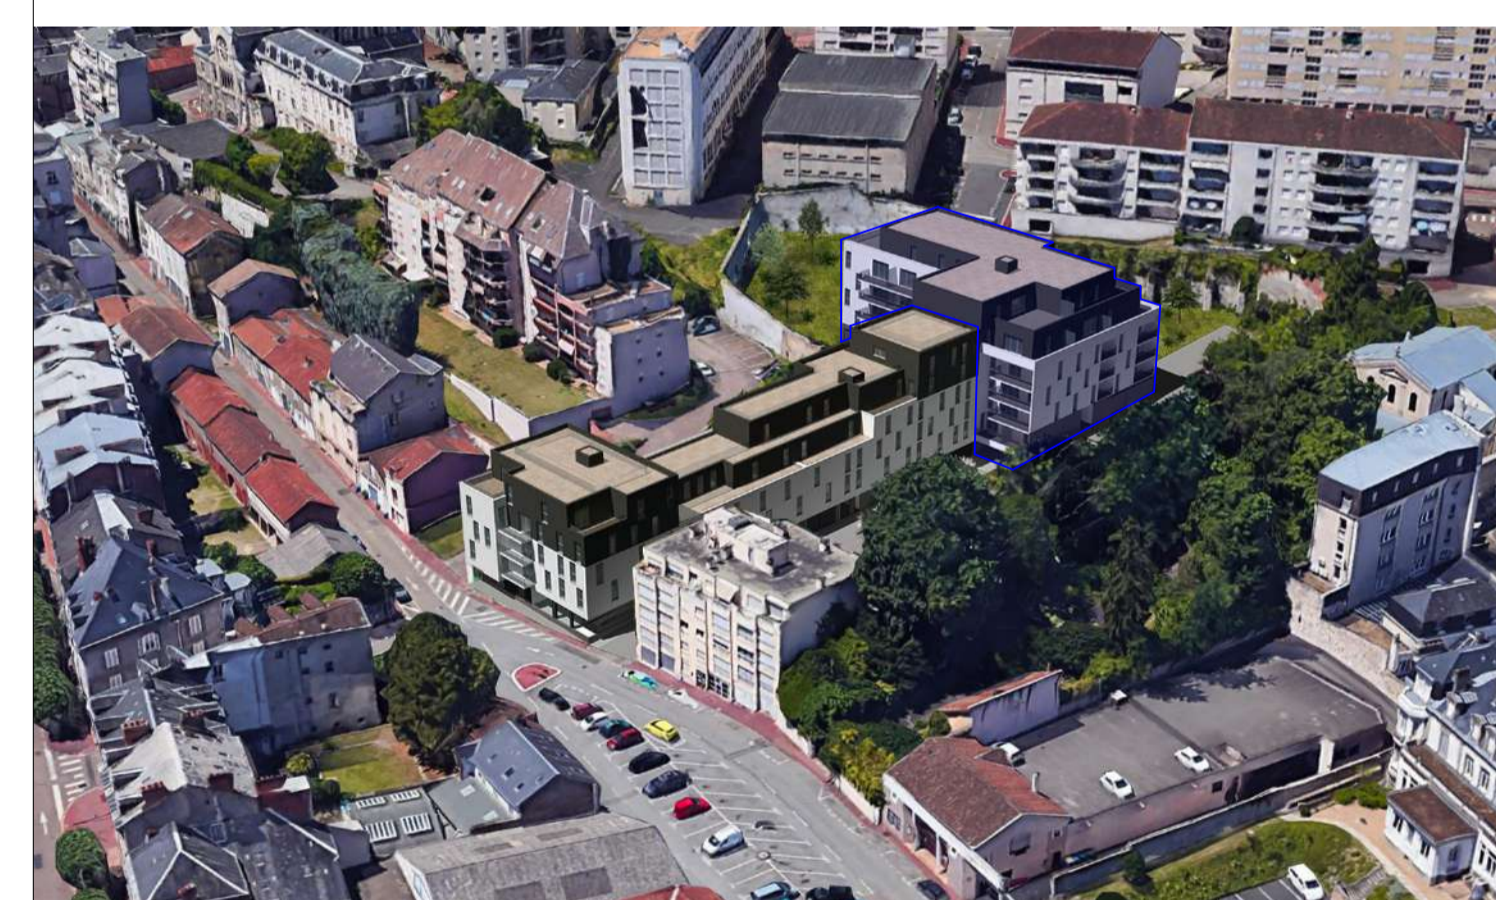

Date : 17/01/2024  
 Échelle : 1:100  
**Plan RDJ**

<b>MAITRE D'OUVRAGE</b> EIFFAGE IMMOBILIER SUD-OUEST	5 Place Raveziez 33000 BORDEAUX	TEL : 05 57 19 08 00
<b>ARCHITECTE</b> BVL architecture	54 avenue de la Révolution 87000 LIMOGES	TEL : 05 55 10 28 42
<b>BET TCE</b> EIFFAGE CONSTRUCTION	4 rue Bernard Lathière 87000 LIMOGES	TEL : 05 55 06 49 49
<b>ECONOMISTE / OPC</b> EIFFAGE CONSTRUCTION	4 rue Bernard Lathière 87000 LIMOGES	TEL : 05 55 06 49 49
<b>ACOUSTICIEN</b> ORFÉA	Parc Ester, Immeuble Antarès 22 rue Atlantis - BP 56959 87069 LIMOGES Cedex	TEL : 05 55 56 31 25
<b>BUREAU DE CONTRÔLE</b> VERITAS	Technopole Ester 21 rue Columbia 87280 LIMOGES	TEL : 05 57 96 24 01
<b>COORDONNATEUR SPS</b> VERITAS	Technopole Ester 21 rue Columbia 87280 LIMOGES	TEL : 05 57 96 24 01