


▶ **ACCÈS RÉSIDENCE**

07/03/2022

Ind. A - Plan sans échelle

PLAN BAT C
PLAN MASSE

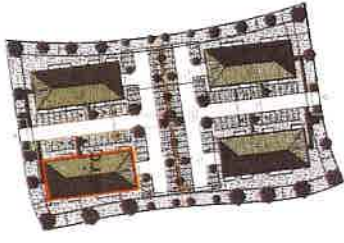

Plan de localisation

PLU:

- 1 place / logt dat
1 en extérieure au moins
- 1 emplacement visiteur
pour 3 logts

⇒ 50 places pour le BAT C

- 1 place copro PTK

(V) - 7 places visiteurs (coul

MASSE 2 PTK)

PLAN DES - 42 places
STATIONNEMENTS affecter
(dont 3 PTK)

BATIMENT C


LOT02

"NOM DE L'OPERATION"

LOTISSEMENT "XXX" - LOT 02
COMMUNE DE MAIZIERES-LES-METZ



DOCUMENT PROVISoire

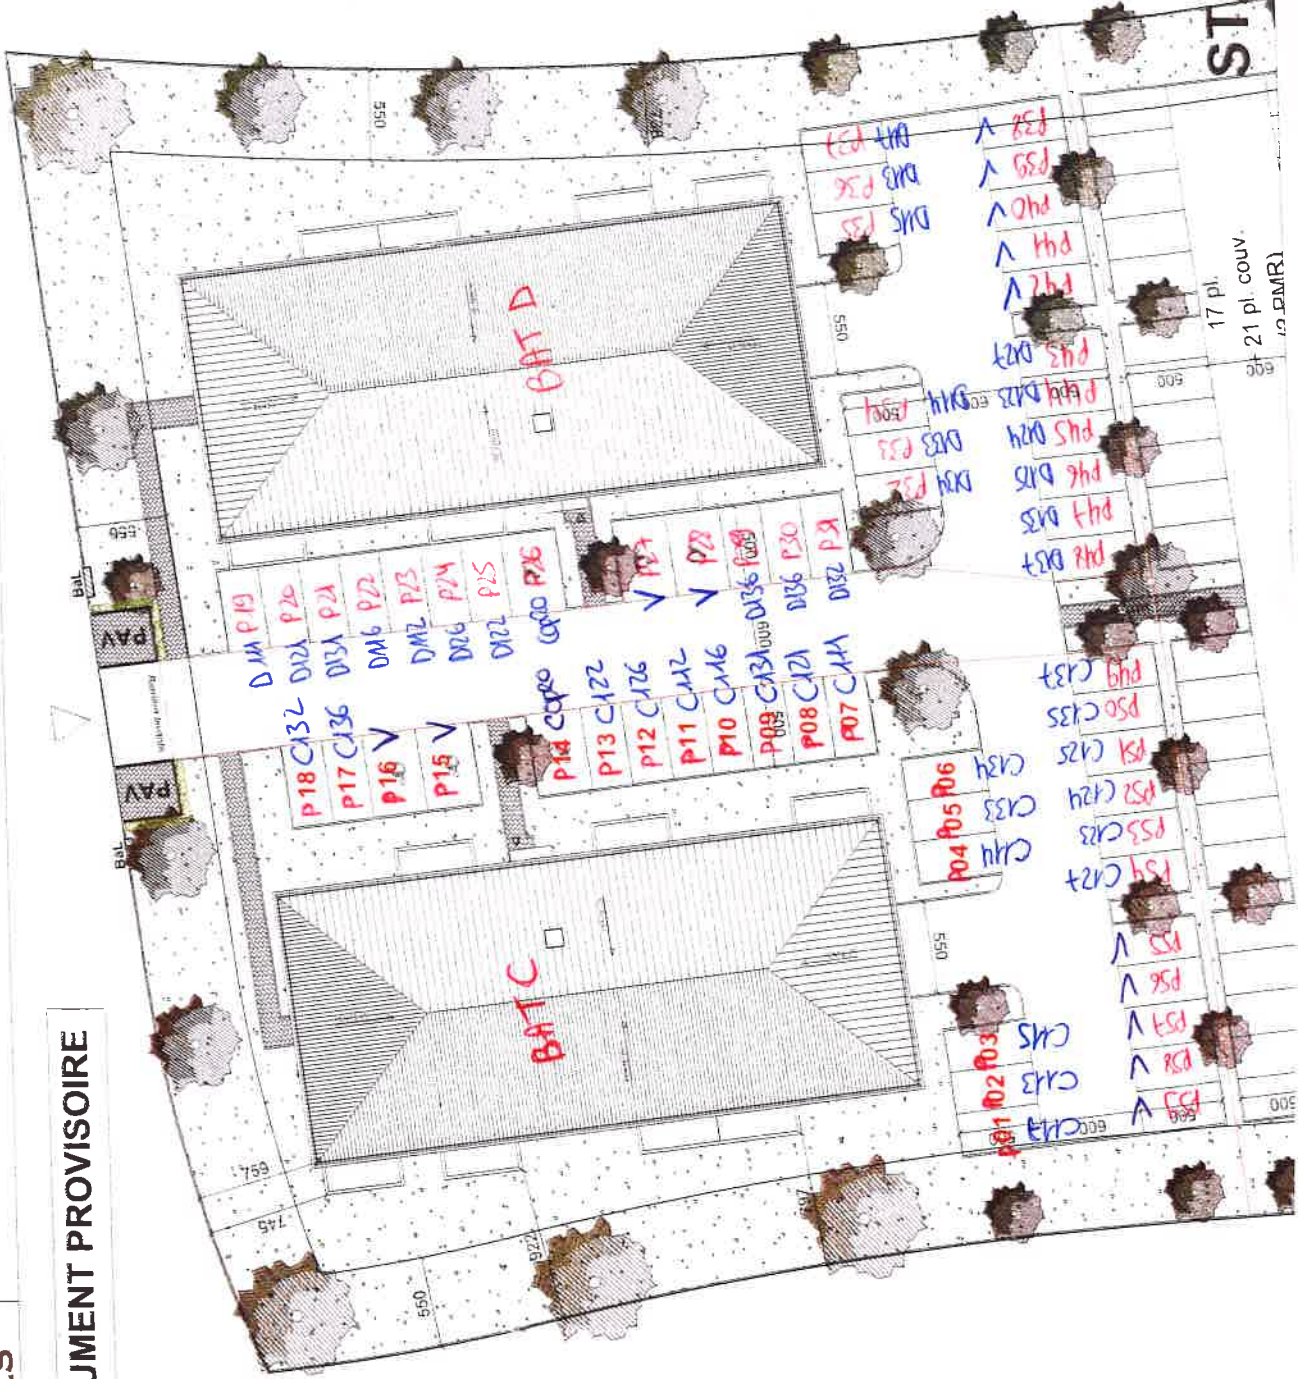

07/03/2022

Ind. A - Plan sans échelle

BATIMENT C
LOT02


"NOM DE L'OPERATION"
LOTISSEMENT "XXX" - LOT 02
COMMUNE DE MAIZIERES-LES-METZ




PLAN BAT C
REZ DE CHAUSSEE



DOCUMENT PROVISOIRE

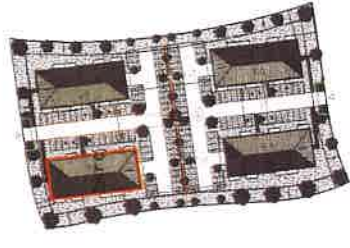

Plan de localisation

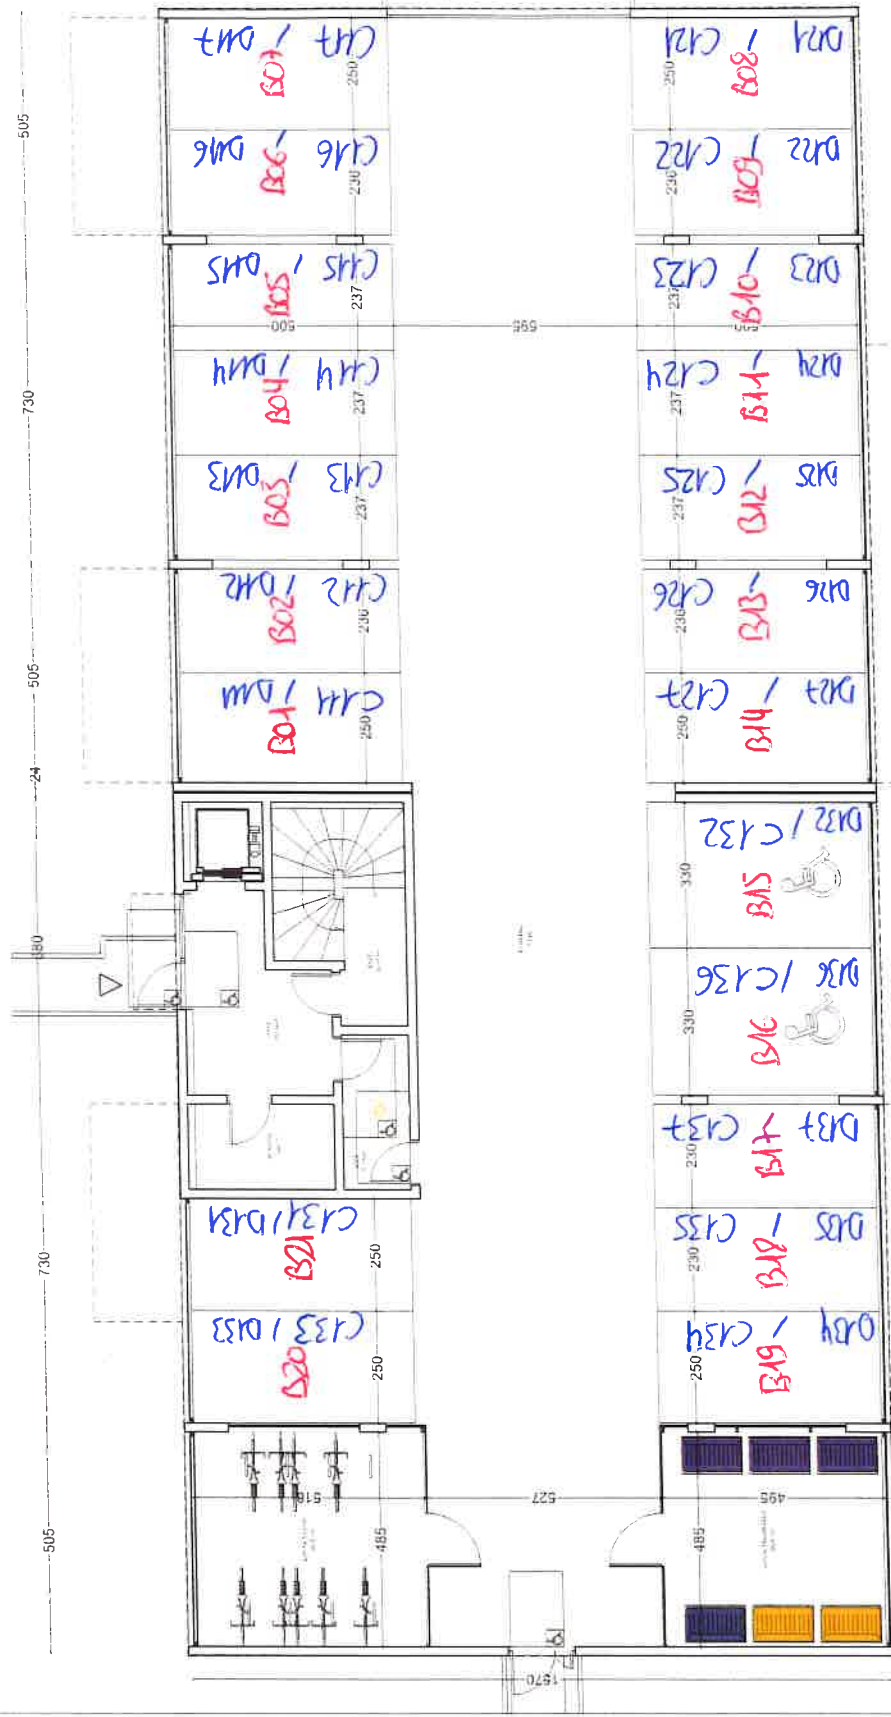

RDC

PLAN DES GARAGES

01/08/2022

Ind. A - Plan sans échelle

PLAN BAT Q5
PLAN MASSE


BATIMENT Q5
LOT03

"NOM DE L'OPERATION"

LOTISSEMENT "XXX" - LOT 03
COMMUNE DE MAIZIERES-LES-METZ




DOCUMENT PROVISOIRE

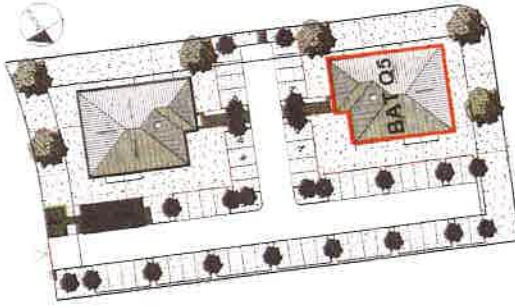

Plan de localisation

PZU :

- 1 place/lot dat au moins 1 en extérieur
- 1 emplacement visiteur pour 3 lots

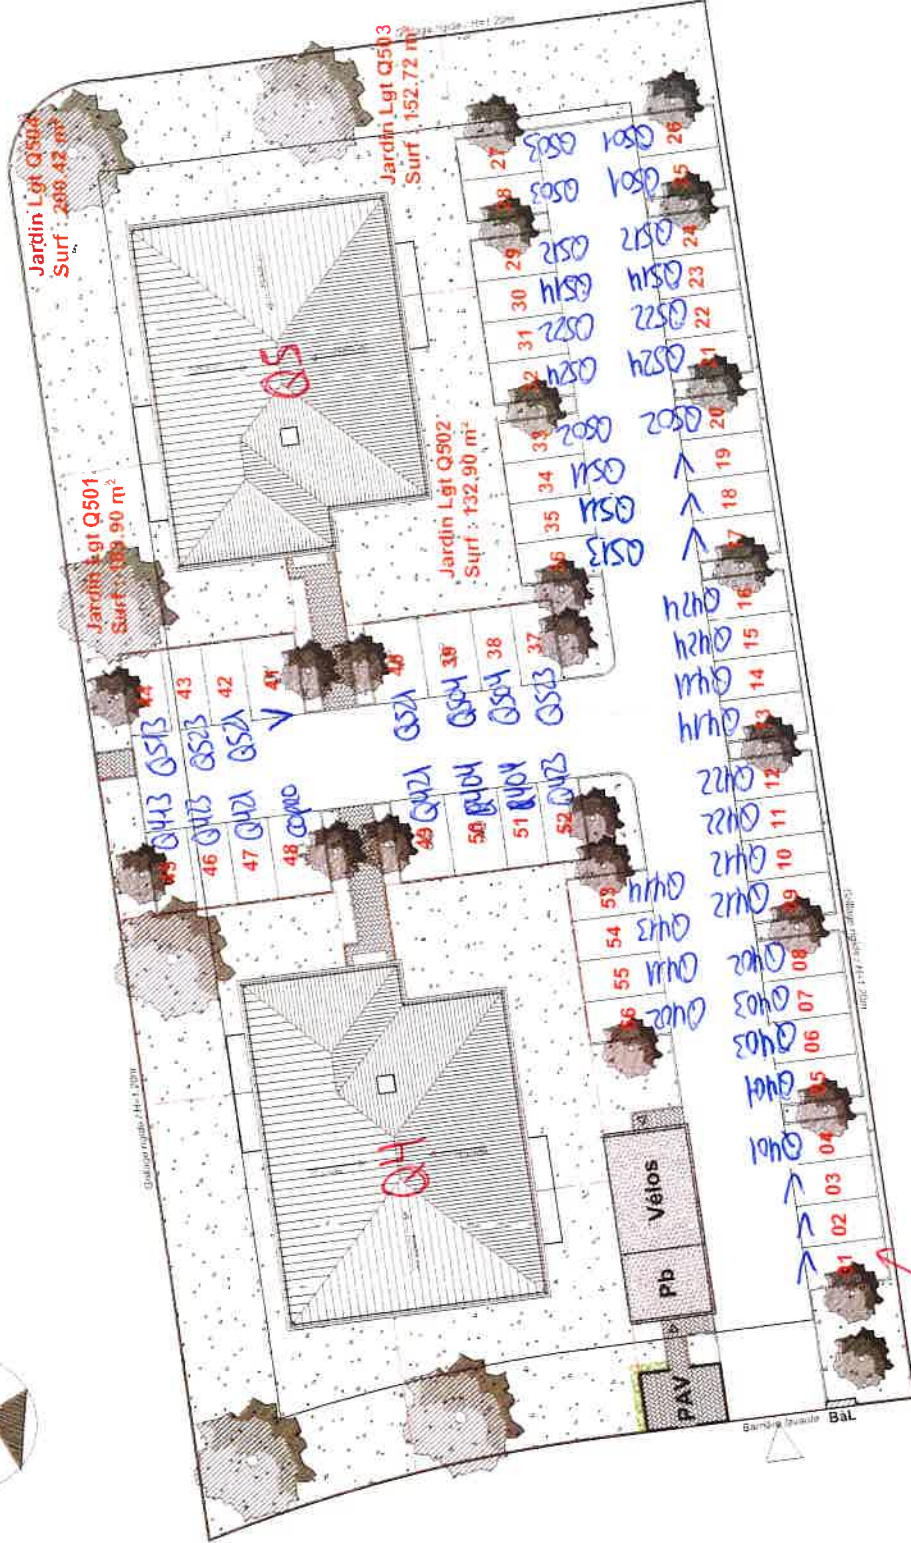

(48) (8)

MASSE PLAN DES STATIONNEMENTS

- ⇒ projet 56 places
- 1 carport PTK dat 3 PTK
- 48 affectés dat 1 PTK
- 7 visiteurs dat 1 PTK

"p" devant chaque n°