


COMMUNE DE  
MONTUSSAN - 33450  
17 OCT. 2019  
COURRIER ARRIVÉE

CONSERVATION DE LA VEGETATION EN LIMITE D'OPERATION  
MALGRE LA MISE EN PLACE DE LA CLOTURE

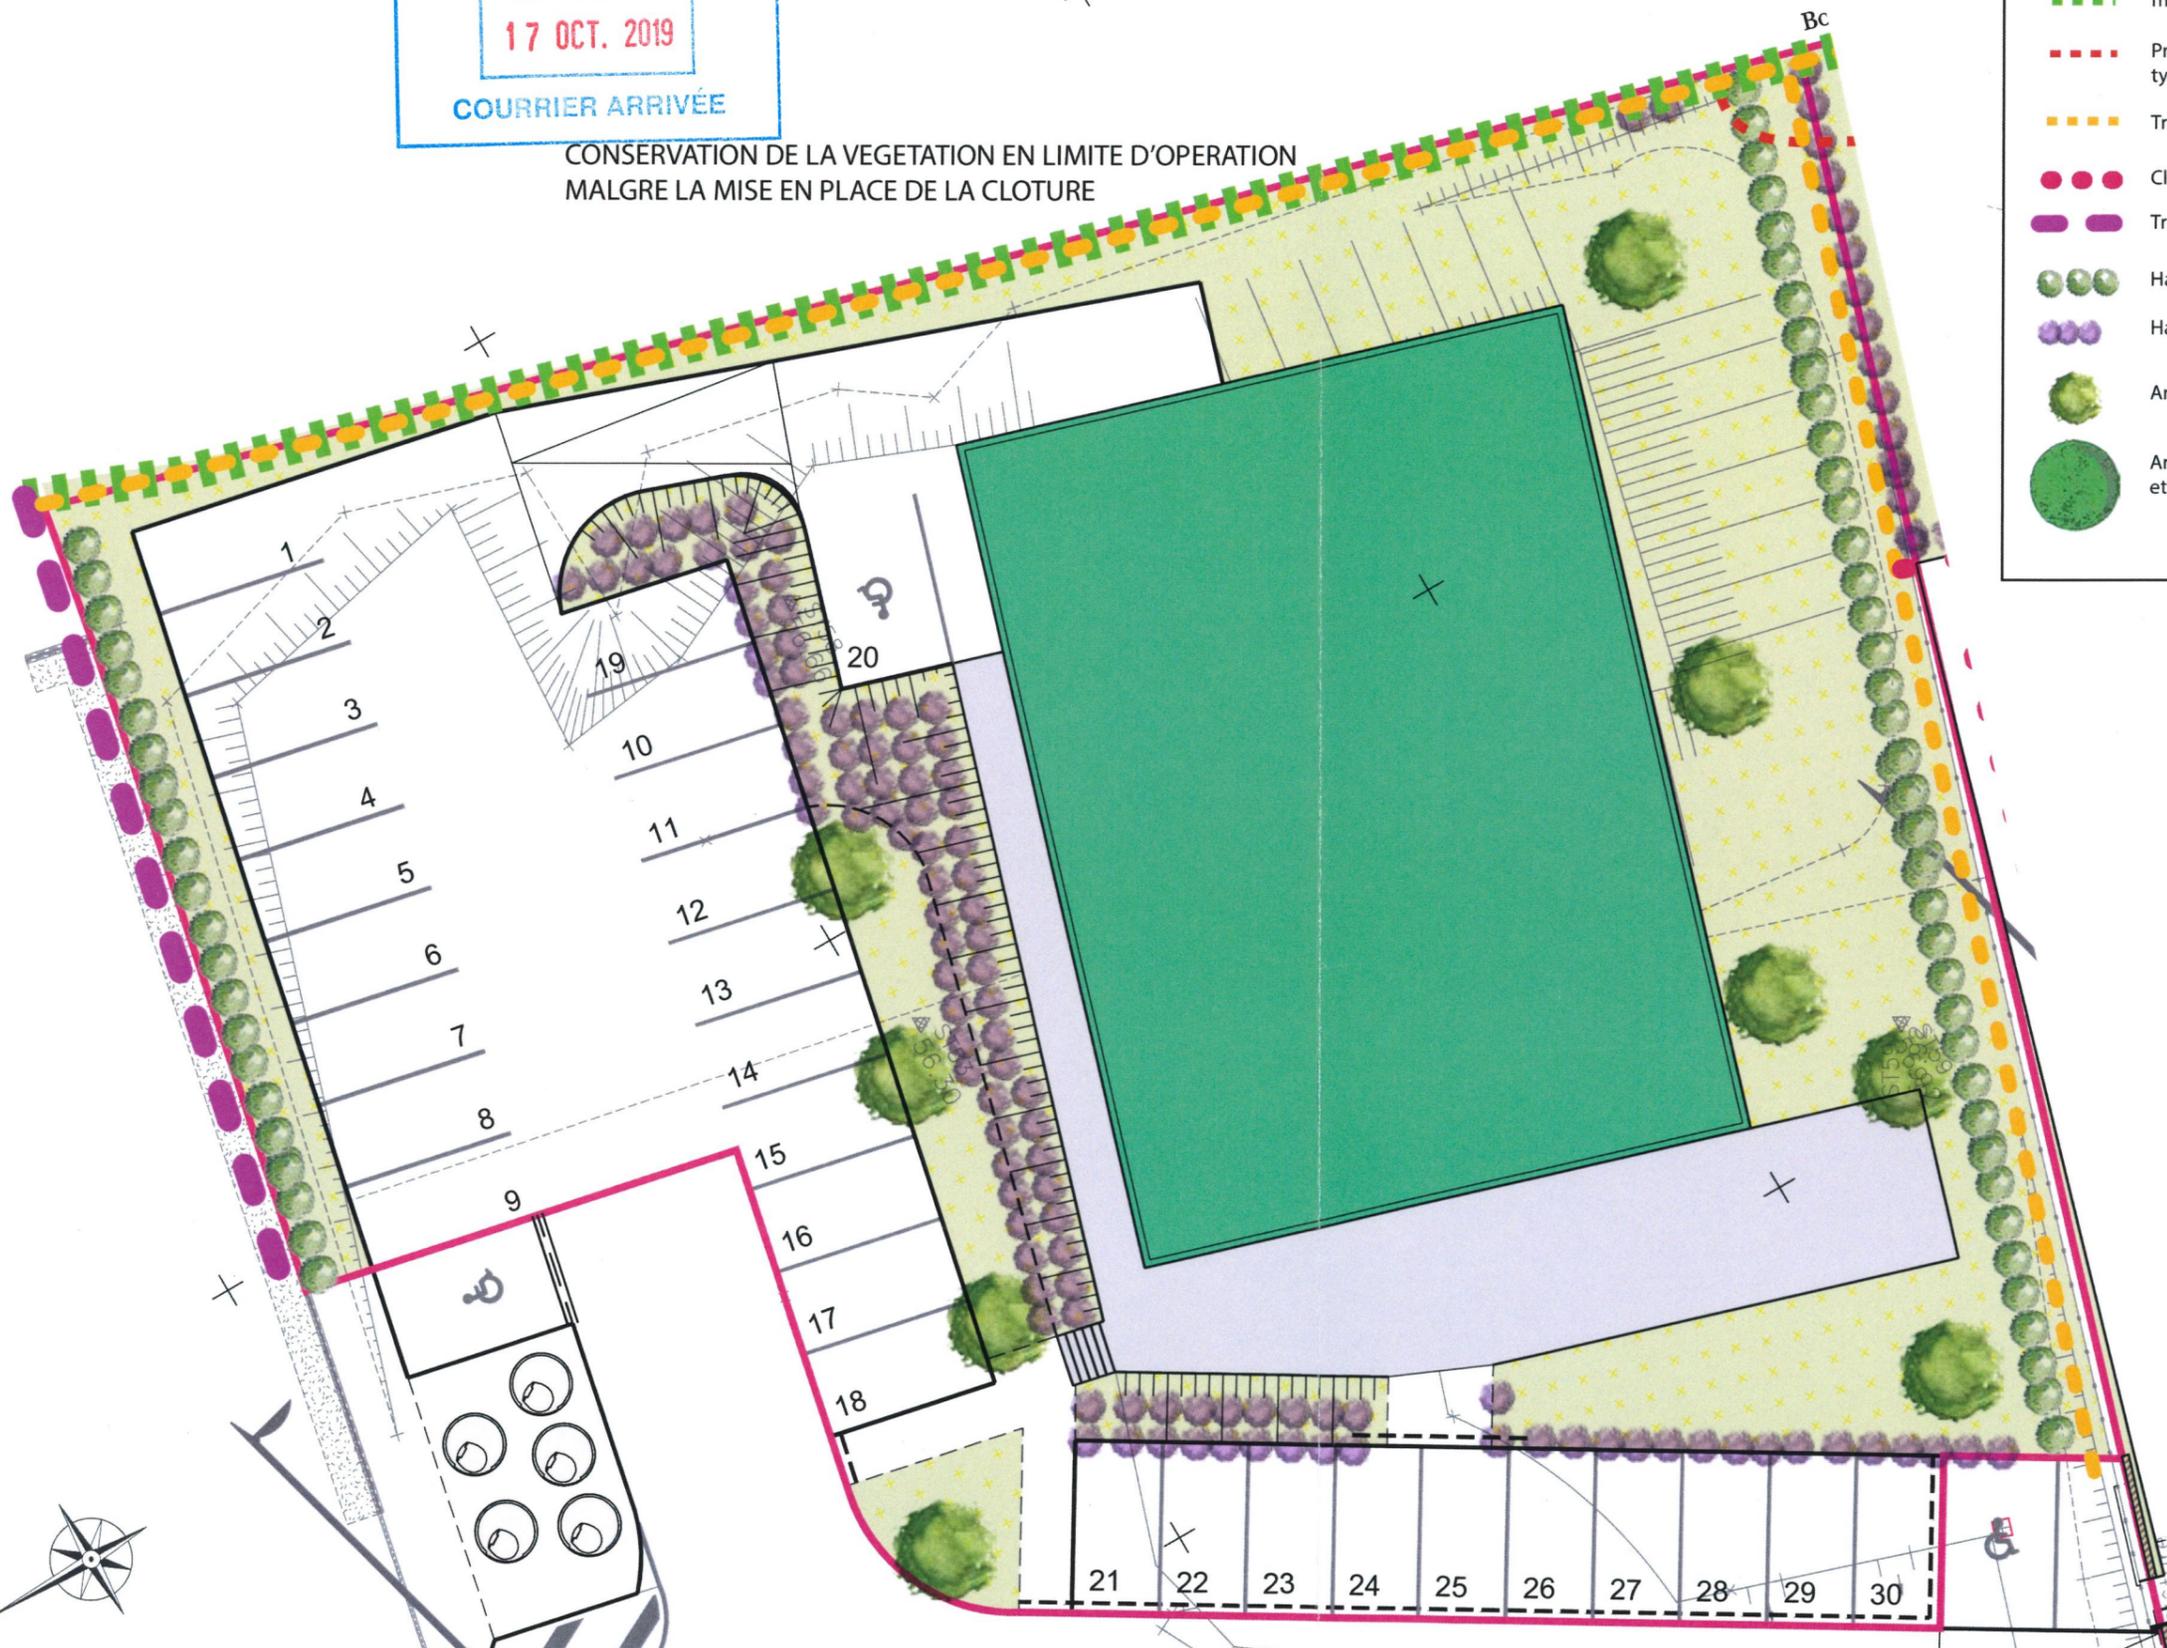

**LEGENDE**

- Conservation au maximum de la végétation en limite de propriété malgré l'installation des clôtures.
- Protection des arbres existants par la mise en place de barrières type Heras verrouillées (en phase chantier)
- Treillis soudé
- Clôture simple torsion 1m20
- Treillis soudé avec occultant
- Haie champêtre
- Haie arbustive fleurie (petit développement)
- Arbre d'ombrage
- Arbres existants à préserver sous réserve de l'état des végétaux et de l'implantation définitive des bâtiments

Les présents plans ne sont pas des plans d'exécution. Ils sont exclusivement destinés à l'obtention des autorisations administratives de construire.

ATELIERS MONTAROU & Associés  
Agence d'Architecture  
8 Bd Mal de Lattre de Tassigny  
86000 POITIERS  
Téi. 05 49 380 882 Fax 05 49 38 56 83  
SARL au capital de 64.667 €  
SIRET B 387 967 235 00036  
inscrite à l'ordre des Architectes sous le n° S02379

EUROPEAN HOMES OUEST SAS  
10-12 place Vendôme  
75001 PARIS  
RCS Paris 479 321 713  
Tél : 01 44 50 13 13



**Ateliers Montarou & Associés**  
Société d'architecture  
8 Bd du Mal de Lattre de Tassigny BP 30446  
86011 POITIERS Cedex  
63 Rue Paul Lande -33000 BORDEAUX

**EUROPEAN HOMES**  
EH OUEST 10-12 Place Vendôme  
75001 PARIS

Construction d'un restaurant / bar  
Route de Ialande  
33450 MONTUSSAN

PC - Dossier N° 19071  
Date d'édition : 15.10.2019  
PLAN DE MASSE DES  
PLANTATIONS

PC2-c