
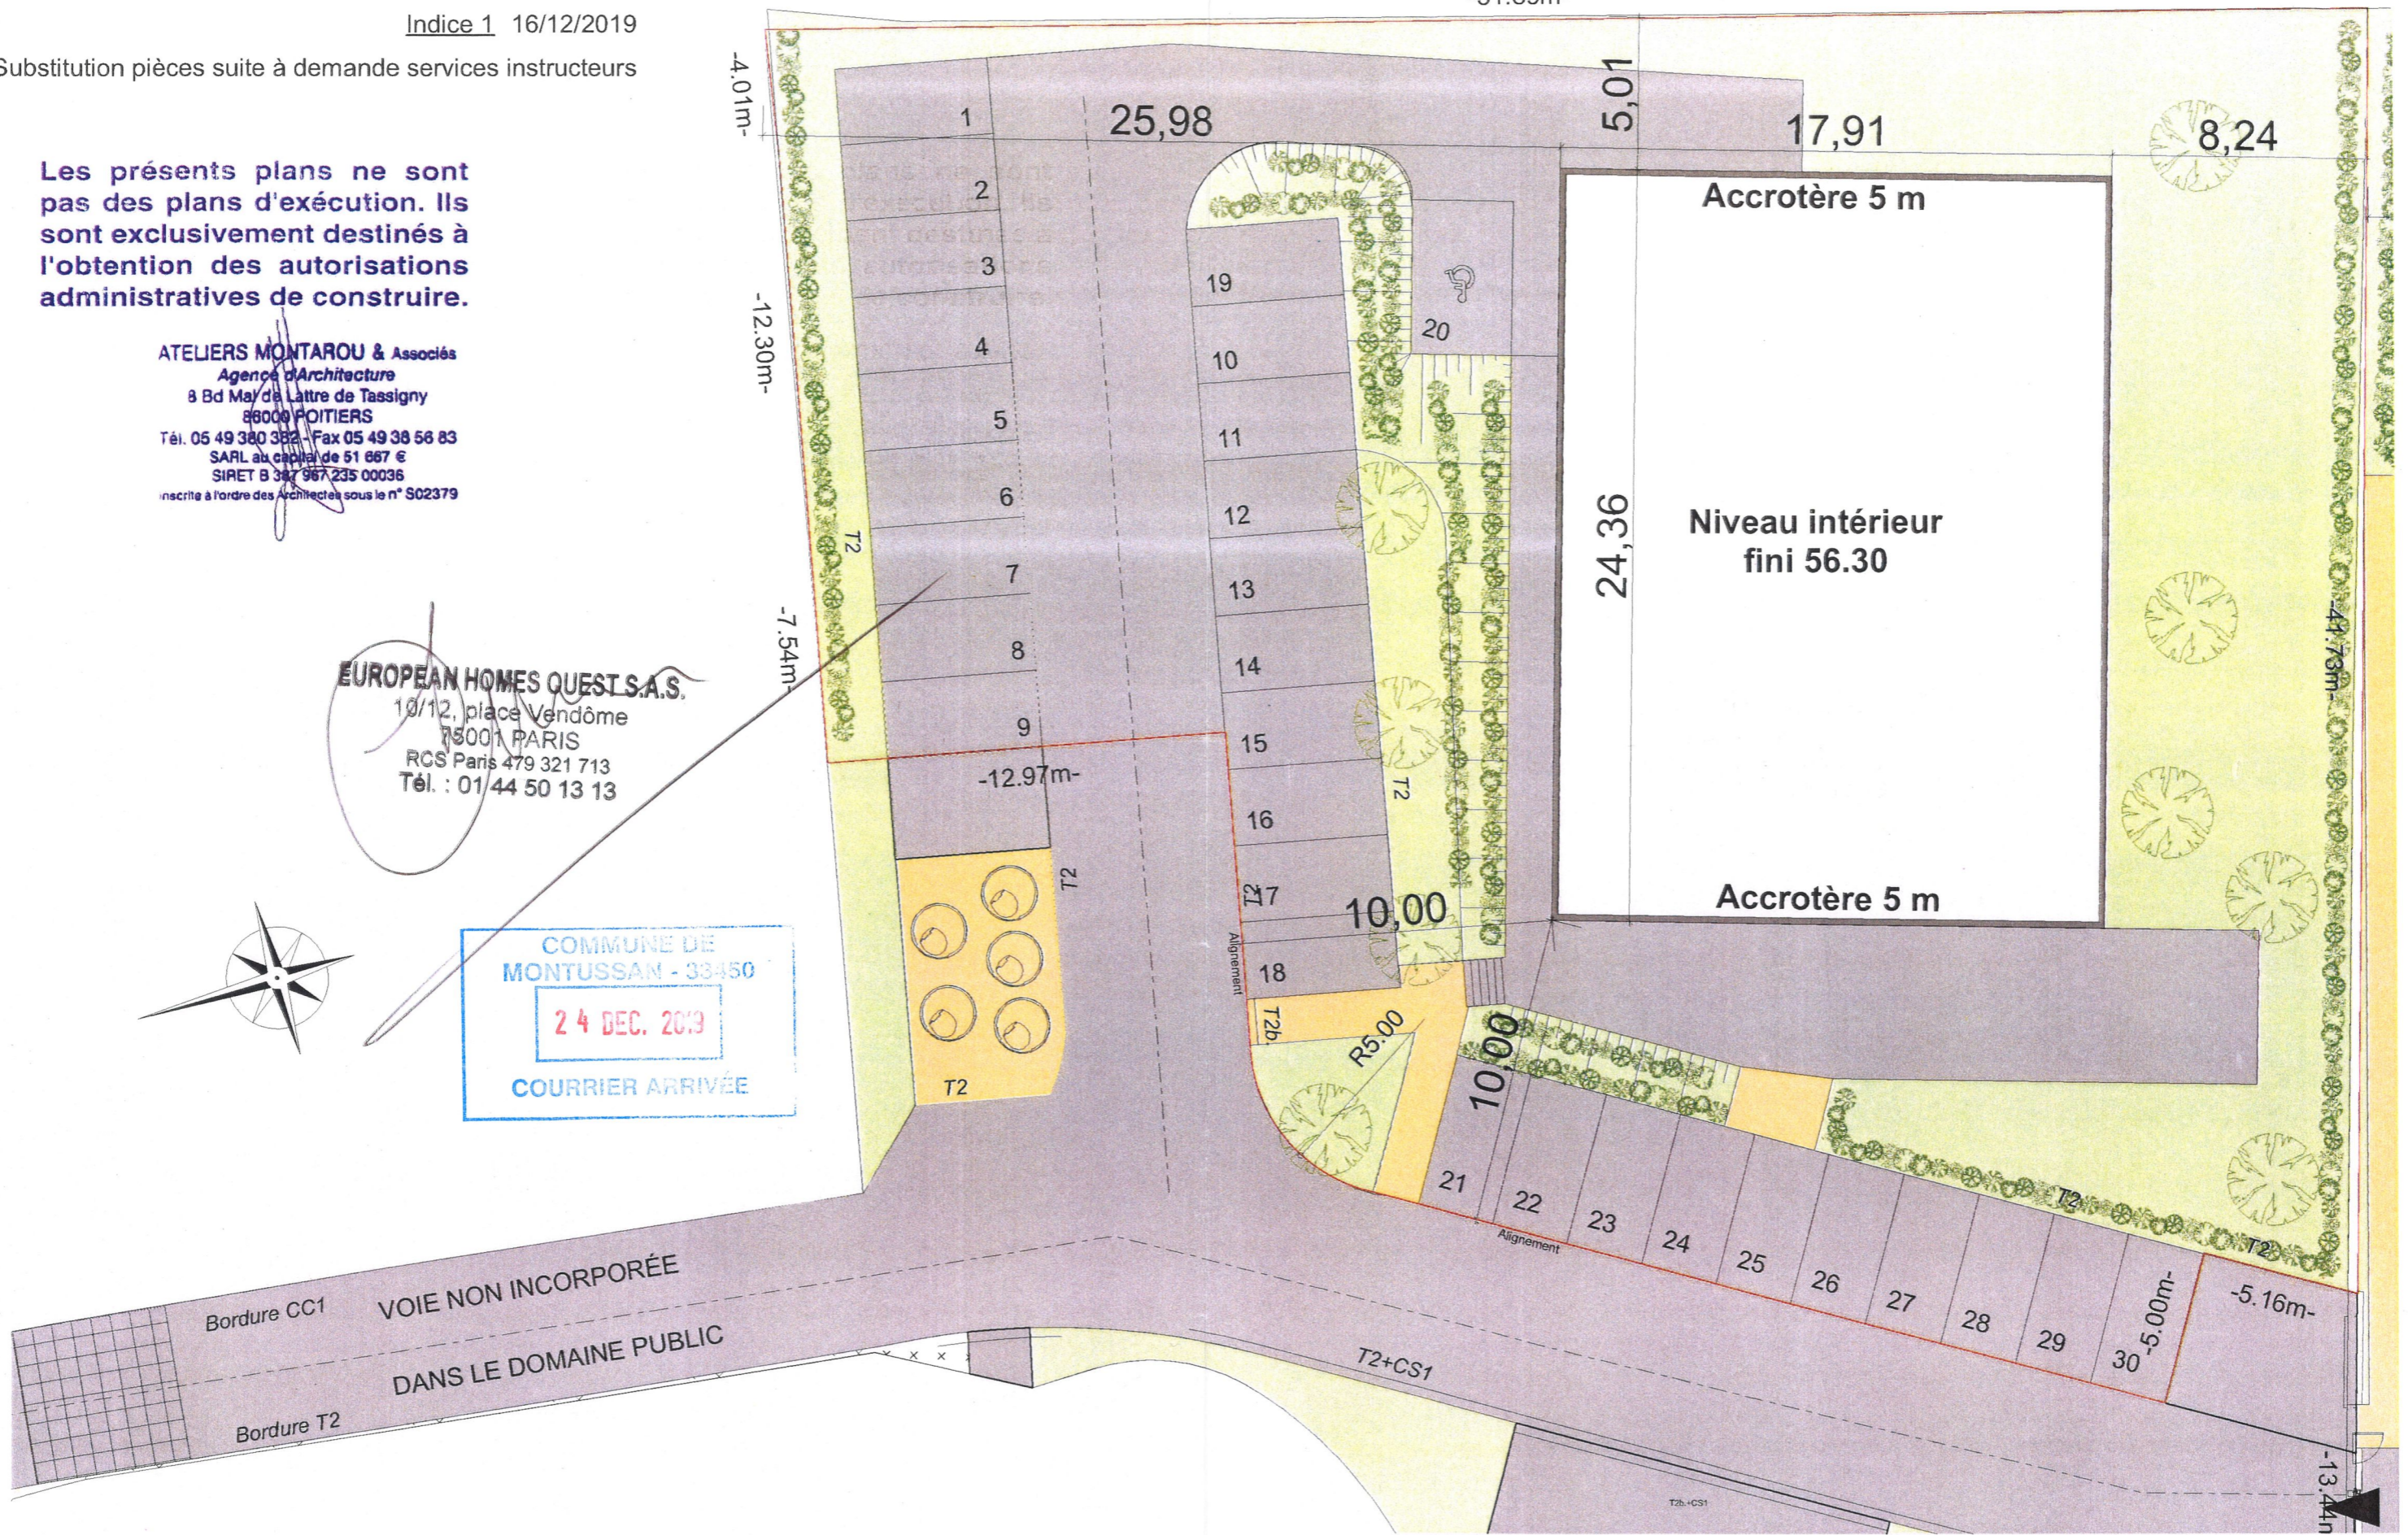


Les présents plans ne sont pas des plans d'exécution. Ils sont exclusivement destinés à l'obtention des autorisations administratives de construire.

ATELIERS MONTAROU & Associés
Agence d'Architecture
8 Bd Mal de Lattre de Tassigny
86000 POITIERS
Tél. 05 49 380 382 - Fax 05 49 38 56 83
SARL au capital de 51 867 €
SIRET B 387 967 235 00036
inscrite à l'ordre des Architectes sous le n° S02379

EUROPEAN HOMES QUEST S.A.S.
10/12, place Vendôme
75001 PARIS
RCS Paris 479 321 713
Tél. : 01 44 50 13 13

COMMUNE DE
MONTUSSAN - 33450
24 DEC. 2019
COURRIER ARRIVÉE

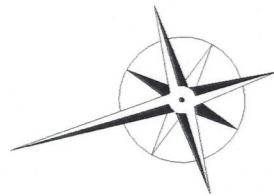

Ech 1:200