



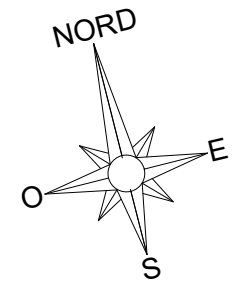

sente publique à rétrocéder

Zone à rétrocéder

Sente piétonne publique  
Allée La Rigole

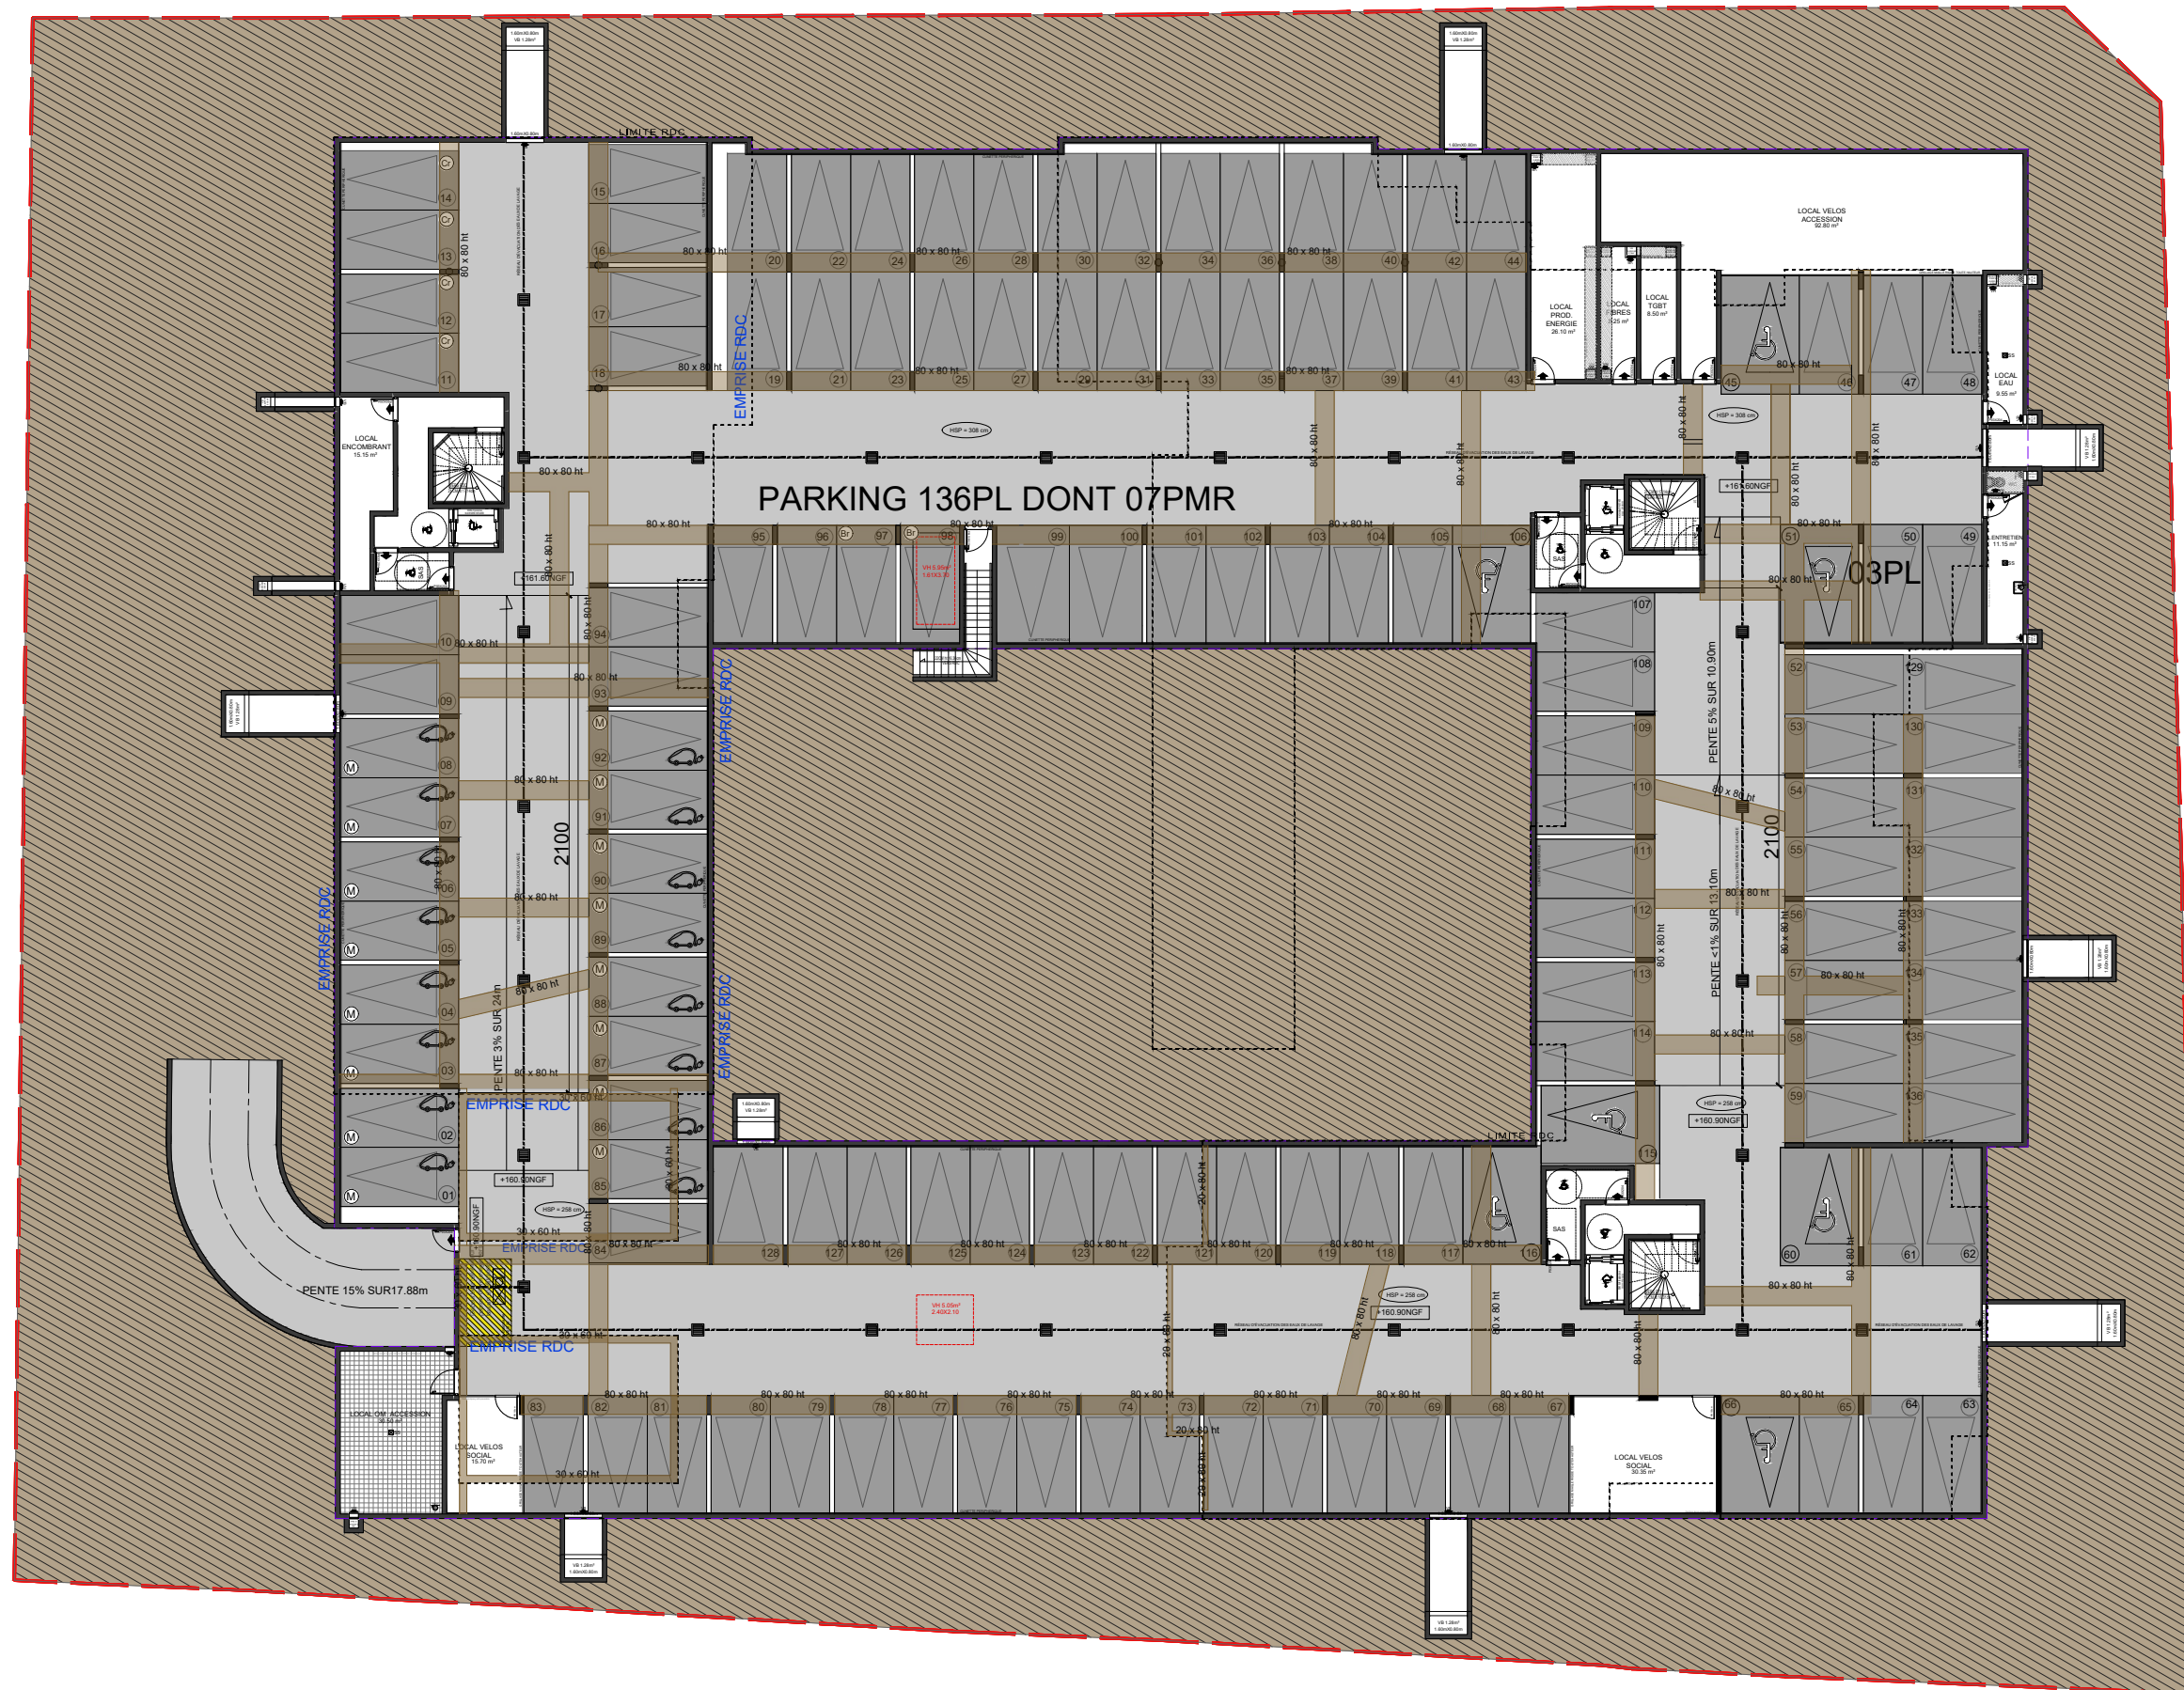


Date: 28/11/2023

BOIS D'ARCY - 13 AVENUE PAUL  
VAILLANT COUTURIER - RUE HENRI  
BARBUSSE

PROJET DE CONSTRUCTION D'UN ENSEMBLE  
IMMOBILIER INTEGRANT DES LOGEMENTS,  
UNE BRASSERIE ET UNE CRECHE

PLAN DU SOUS-SOL

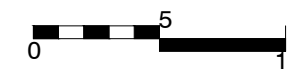

ADG ARCHITECTURE  
60 BOULEVARD PAUL VAILLANT COUTURIER  
94 200 IVRY-SUR-SEINE  
TEL: 01 60 88 83 00 - FAX: 01 60 88 83 09

