


EVIDENCE

LYON 3<sup>e</sup> • MONTCHAT


25-27 rue Germain David  
69003 LYON

PLAN COMMERCIAL  
PLAN MASSE

PROVISOIRE

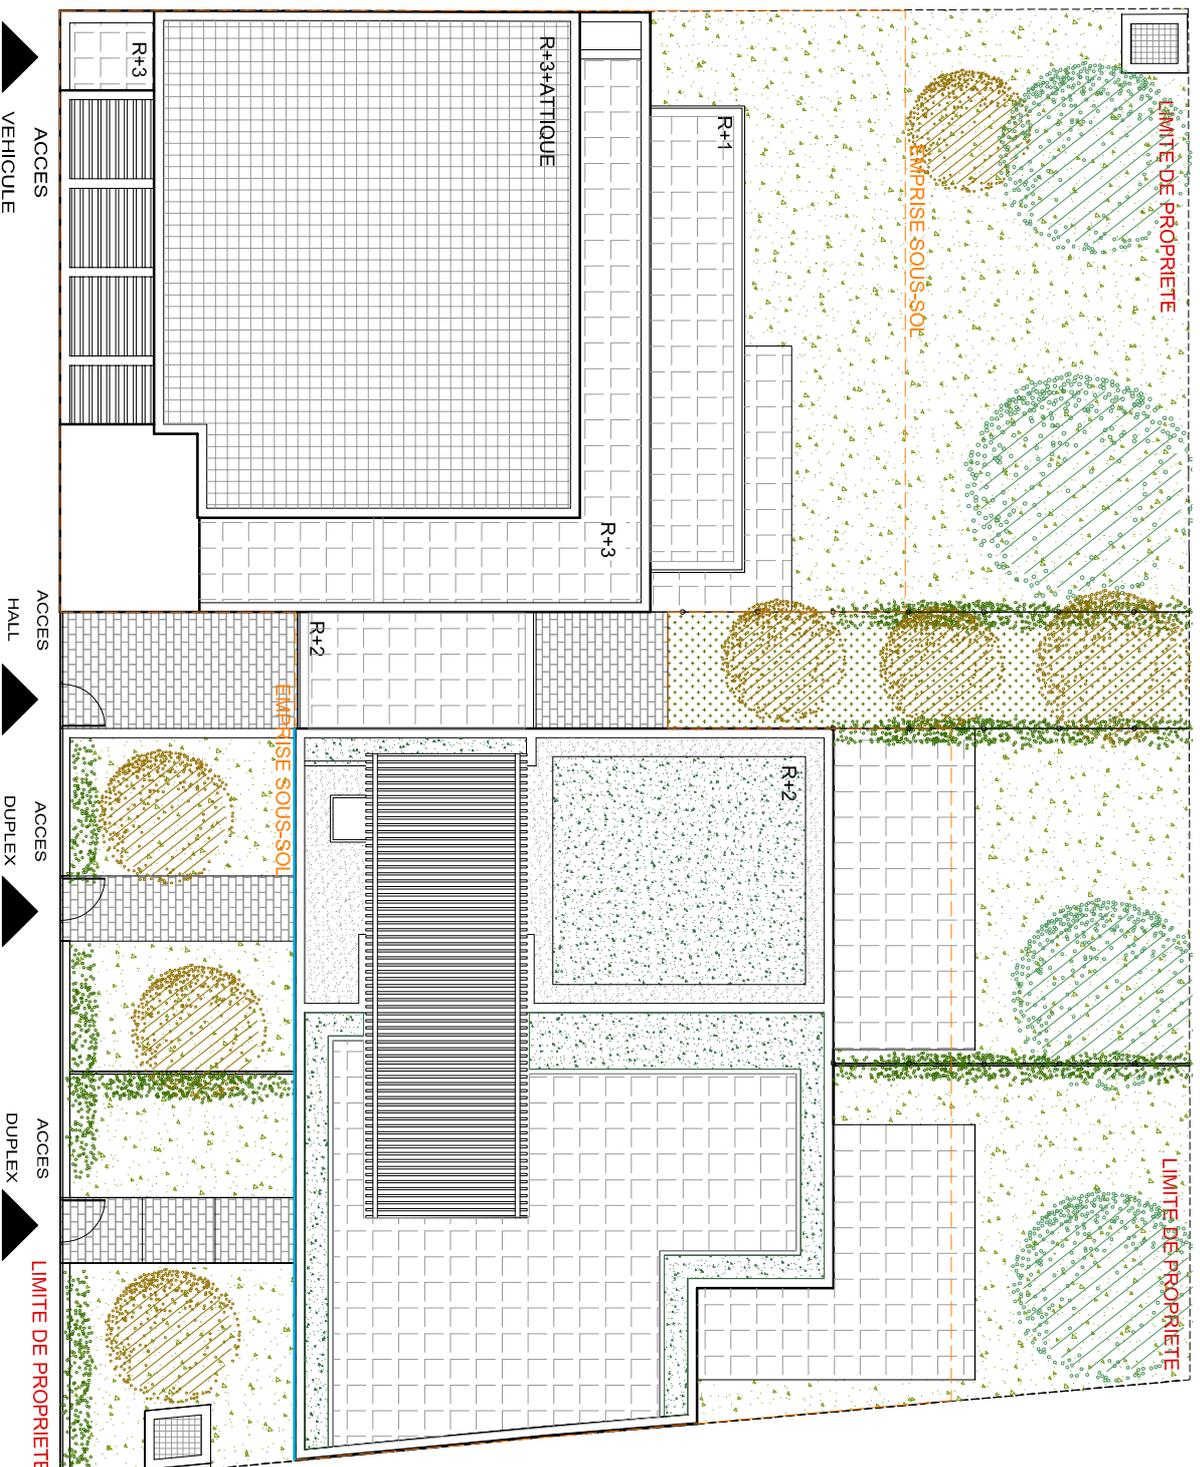

Rue Germain David

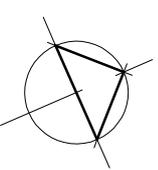

mise à jour : 03.06.2019

**AVERTISSEMENT :** Les hauteurs des murs existants sont estimées et à confirmer par le géomètre après démolition  
Des modifications sont susceptibles d'être apportées en fonction des nécessités techniques de réalisation tant en ce qui concerne les dimensions libres que l'équipement.  
Les surfaces et les cotes sont données à titre indicatif sous réserve des impératifs de construction et des tolérances d'exécution (ou autres).  
La représentation graphique des haies et des arbres est purement symbolique et n'a pas de caractère contractuel.