




Stationnement : PARKING

Type de place : -

Niveau : SOUS SOL

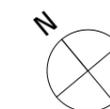

NOTA


Le présent document exprime la figure et les dispositions générales de l'appartement. Tout en conservant les caractéristiques essentielles du plan, des variations peuvent intervenir en fonction des dispositions et réglementaires de la réalisation tant en ce qui concerne les dimensions libres que l'équipement. Les surfaces et les côtes peuvent varier de 5%.

Les retombées de poutres, faux-plafonds, soffites et ne sont pas tous figurés sur les présents documents et peuvent être modifiés pour des raisons techniques. Les hauteurs sous soffites, faux-plafonds et retombées de poutres ne seront pas inférieures à 2,00 mètres. Les éléments de mobiliers et de cuisines sont présentés à titre indicatif.

La surface des parties des locaux d'une hauteur inférieure à 1,80m ne participe pas de la surface vendue et n'est pas comptabilisée dans la SHAB

Indice : 3

Date d'émission : 17/09/2021

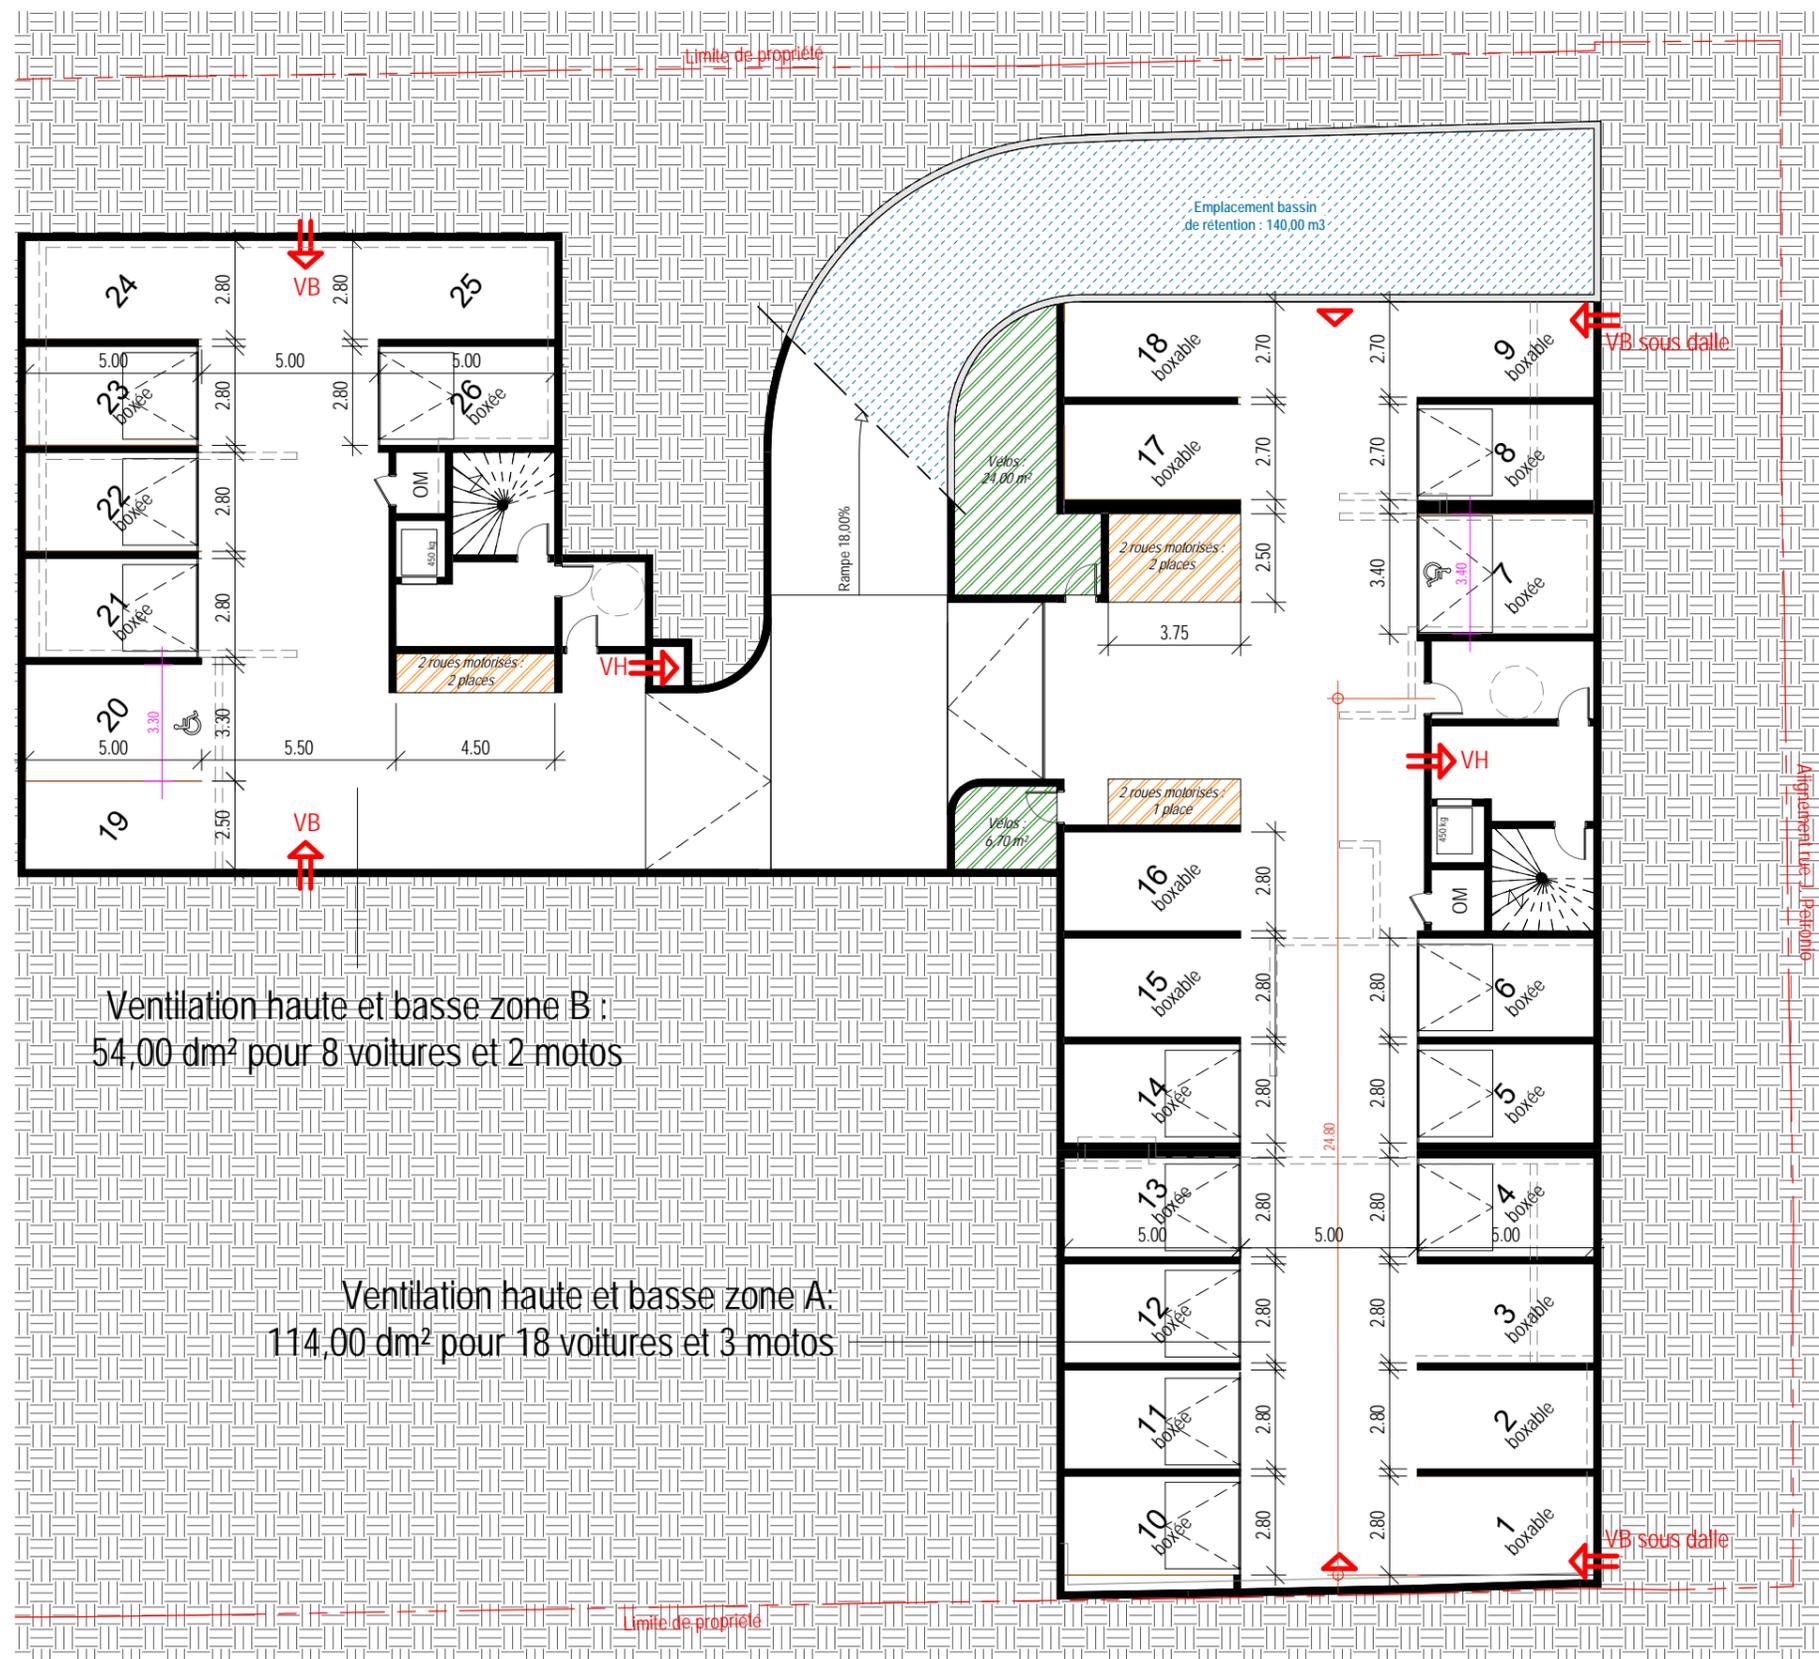

Ventilation haute et basse zone B:
54,00 dm² pour 8 voitures et 2 motos

Ventilation haute et basse zone A:
114,00 dm² pour 18 voitures et 3 motos