




Macrolot n°2, route de Littry, Lotissement « Les Libérateurs », BAYEUX (14400)

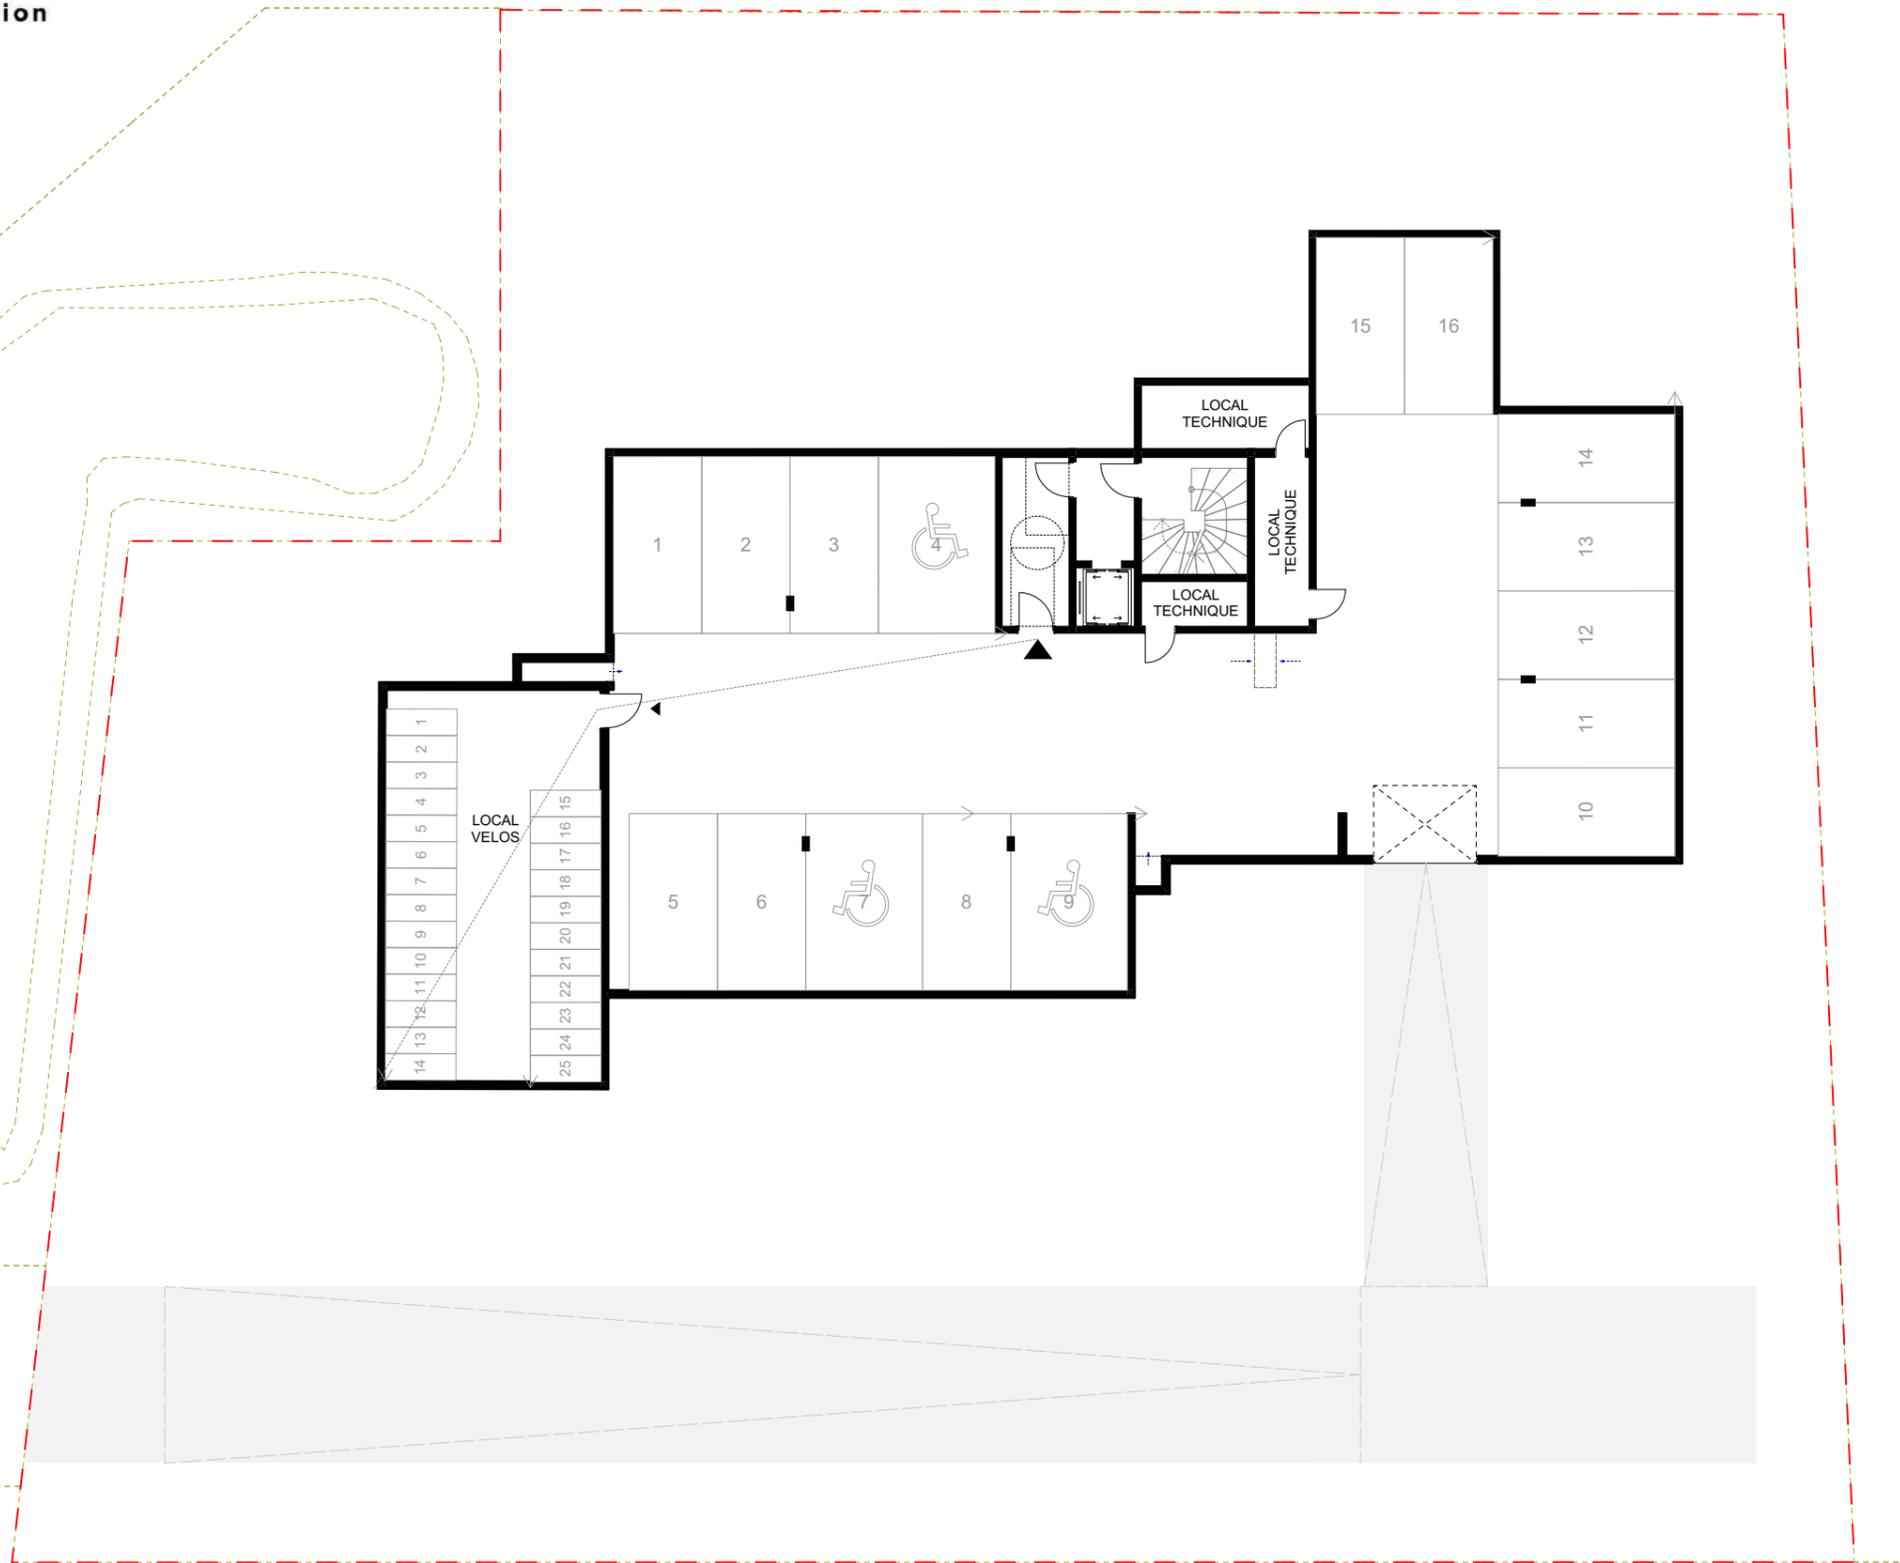

ECHELLE : 1/200

SÉRIE PROVISoire

NOTA: Les renseignements graphiques sont donnés à titre indicatif. Des retombées de poutre, soffites, faux plafonds, canalisations ne sont pas forcément représentés. L'emplacement des équipements, les cotes et les surfaces sont donnés sous réserve des impératifs de construction et de tolérance d'exécution. Ce plan pourra subir des modifications à la suite d'impératifs techniques. Le mobilier et l'électroménager ne sont pas fournis.

INDICE: 00

DATE: 22/11/2023