


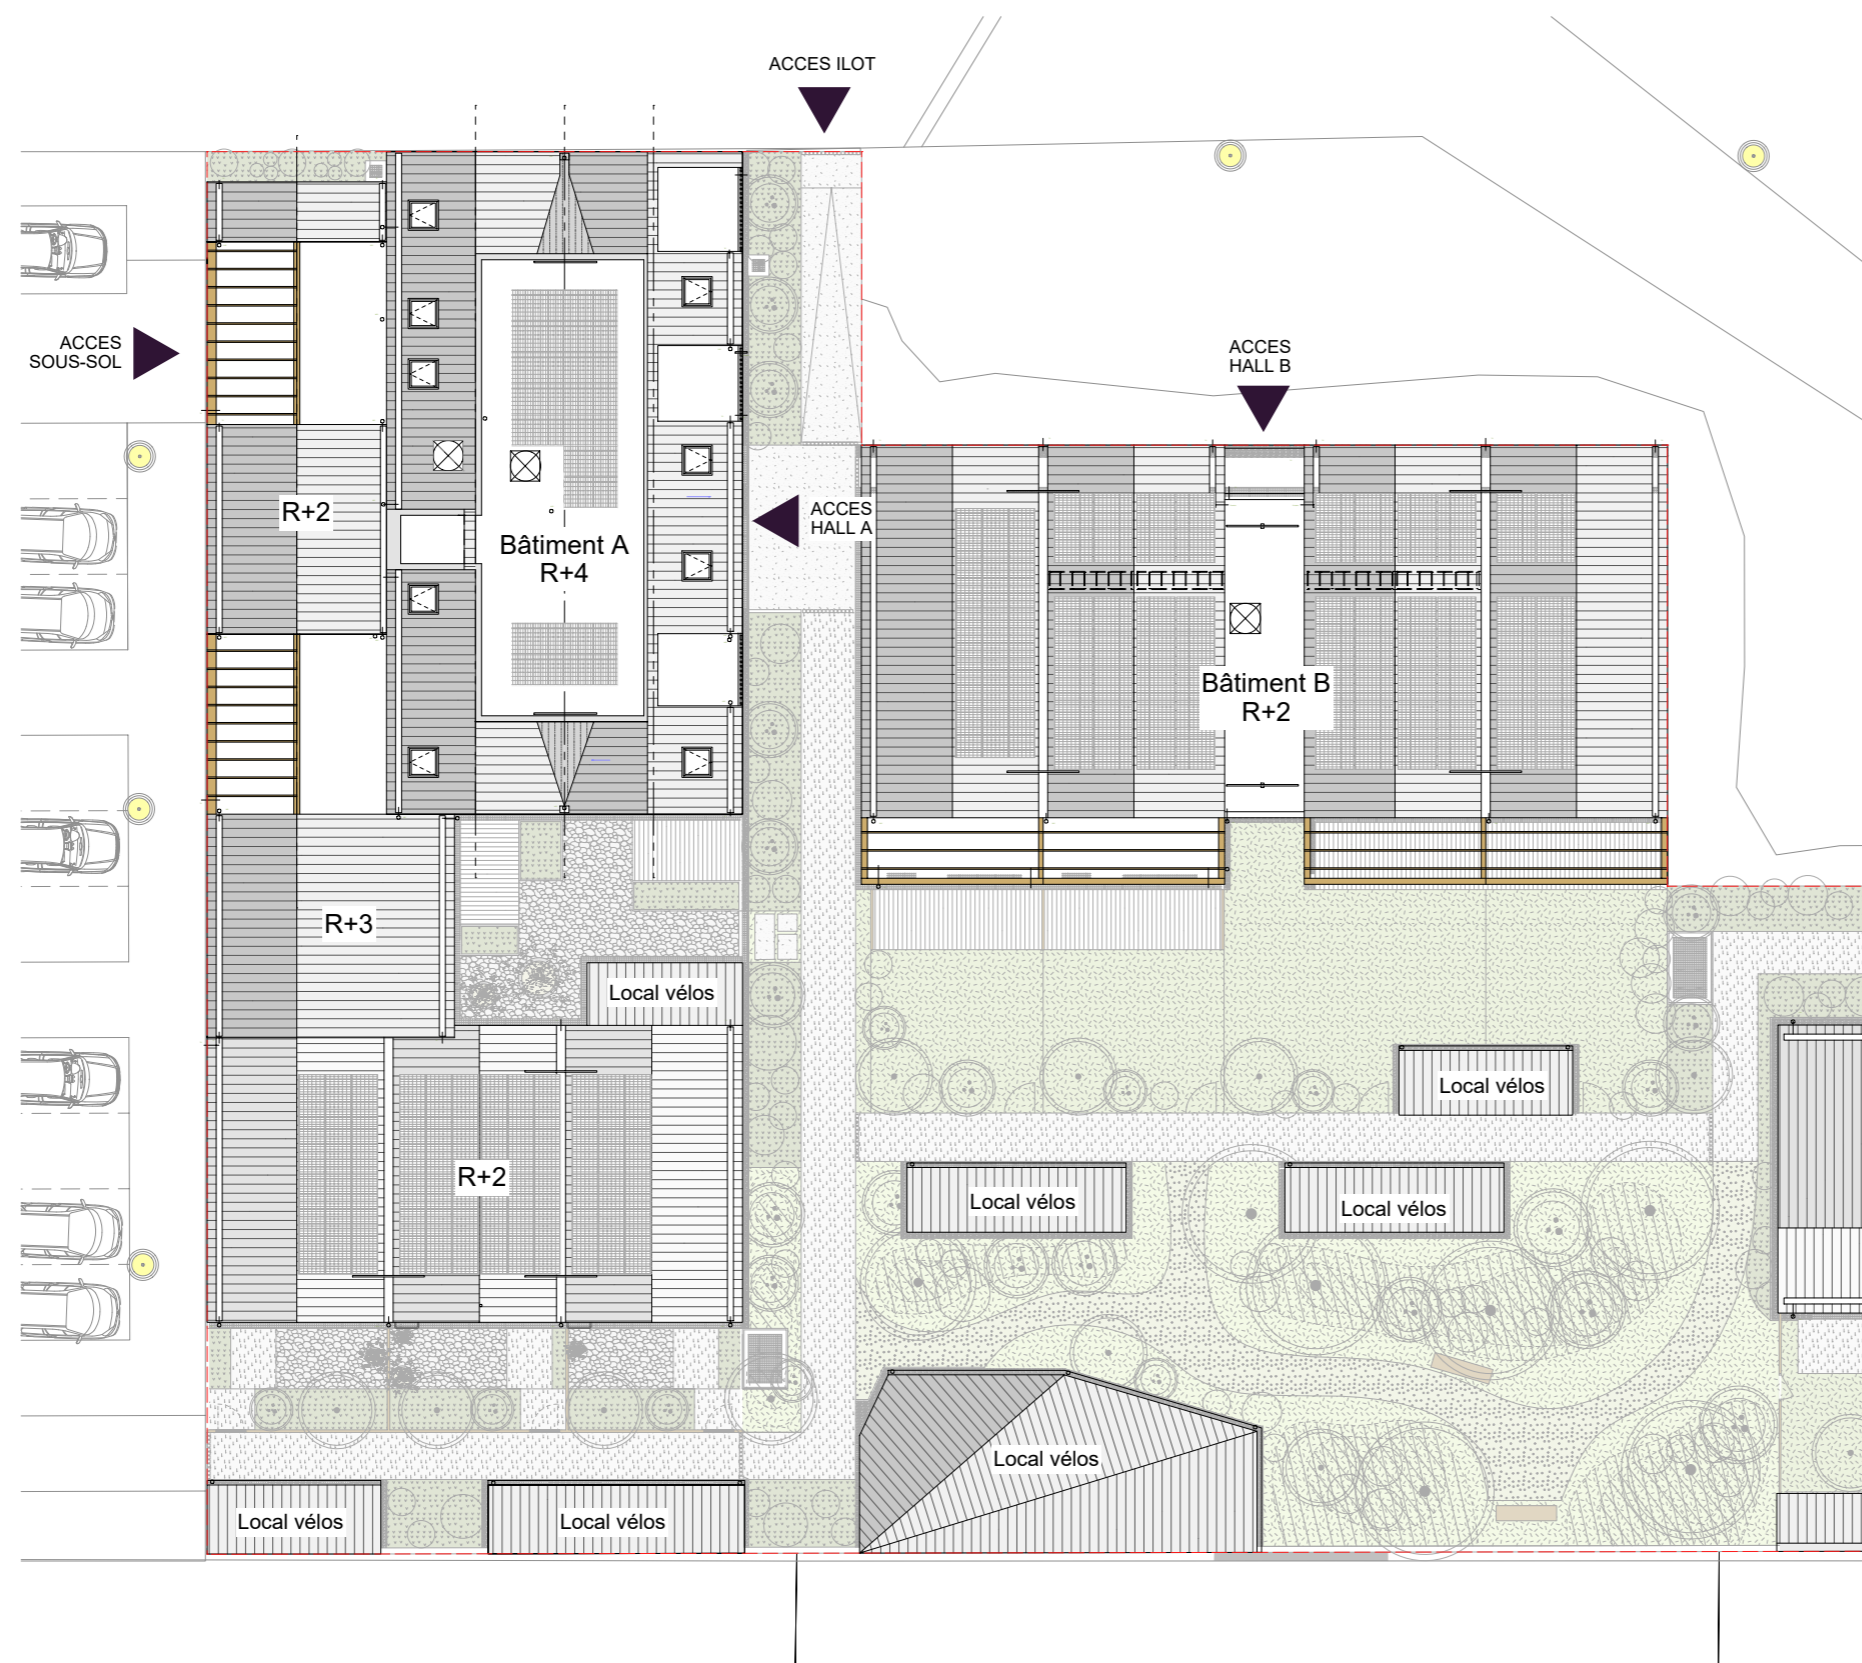

Zac de Lorette - 35400 Saint-Malo

Bâtiments A & B

Plan de Masse



Date de Mise à jour : 25/05/2021