


PLAN DE VENTE



Rue de la Chalotais 35510 Cesson-Sévigné

Bâtiment D,E,F

Niveau : Sous-sol 1

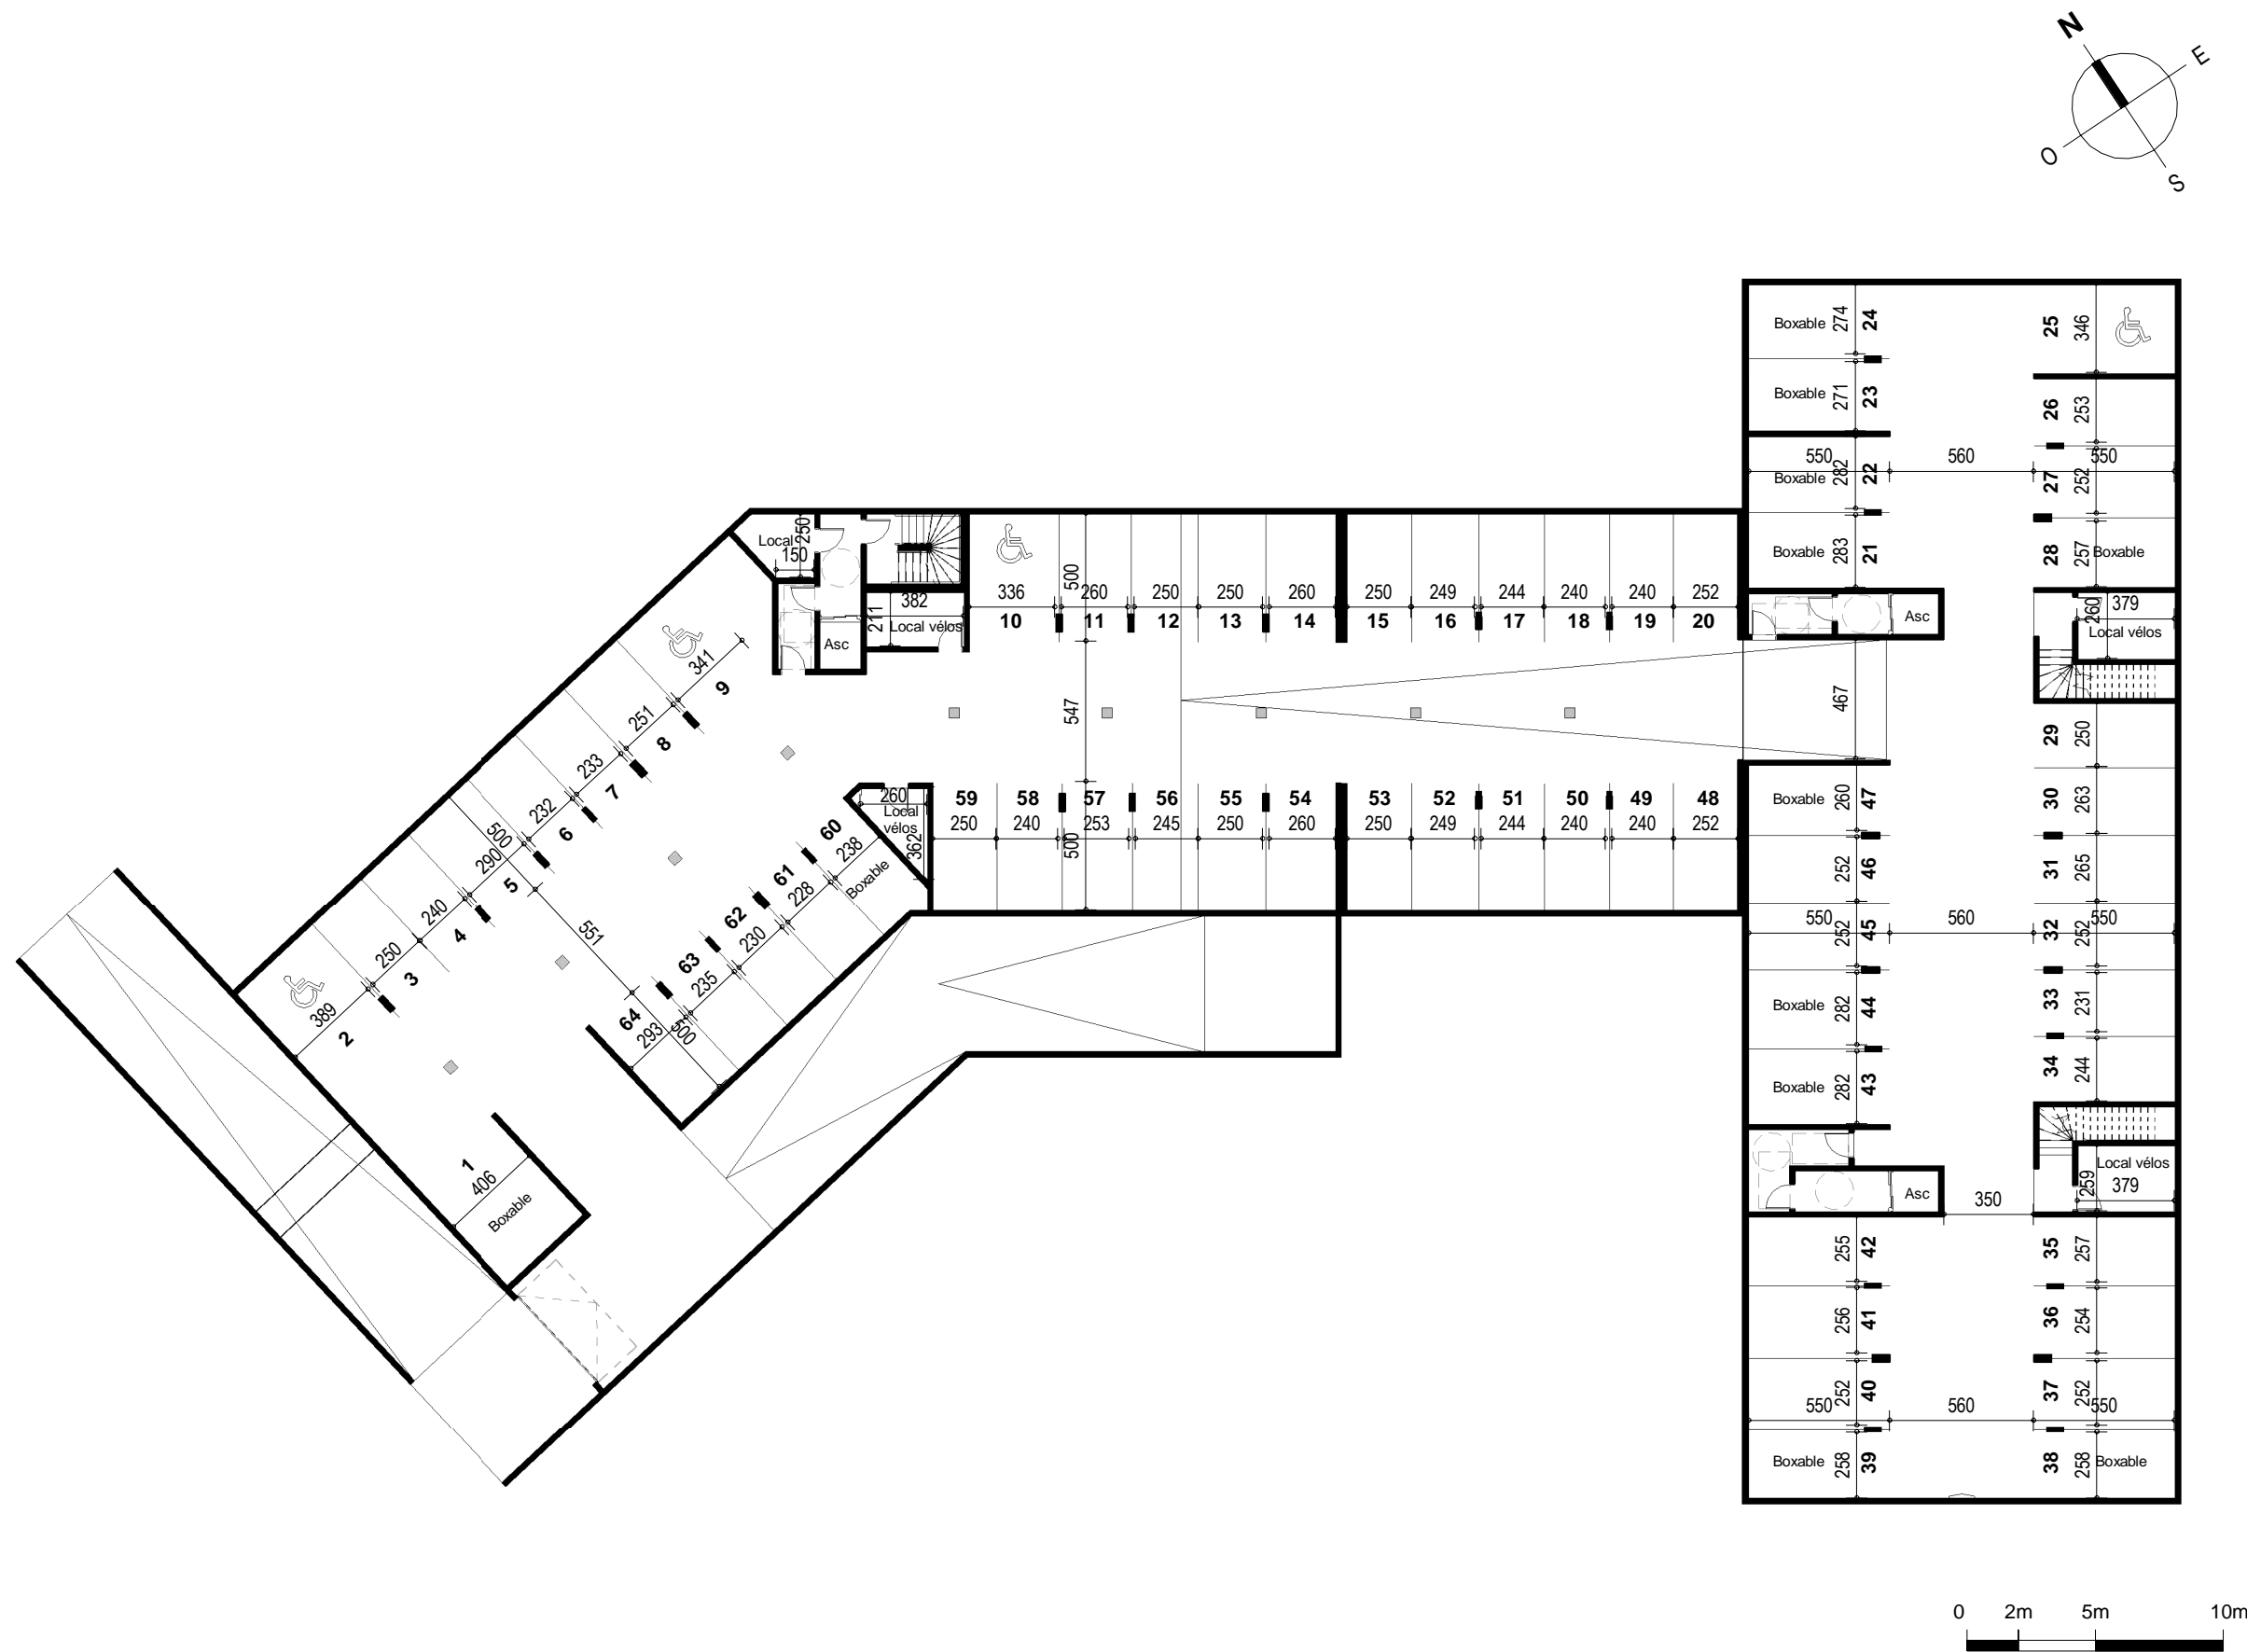

Date de Mise à jour : 08.02.2021