

PLAN DE VENTE





ÖSMOZ

SAINT-MALO
Rue Fontaine aux Pèlerins - 35400 Saint-Malo

Stationnement

Niveau : Sous-sol

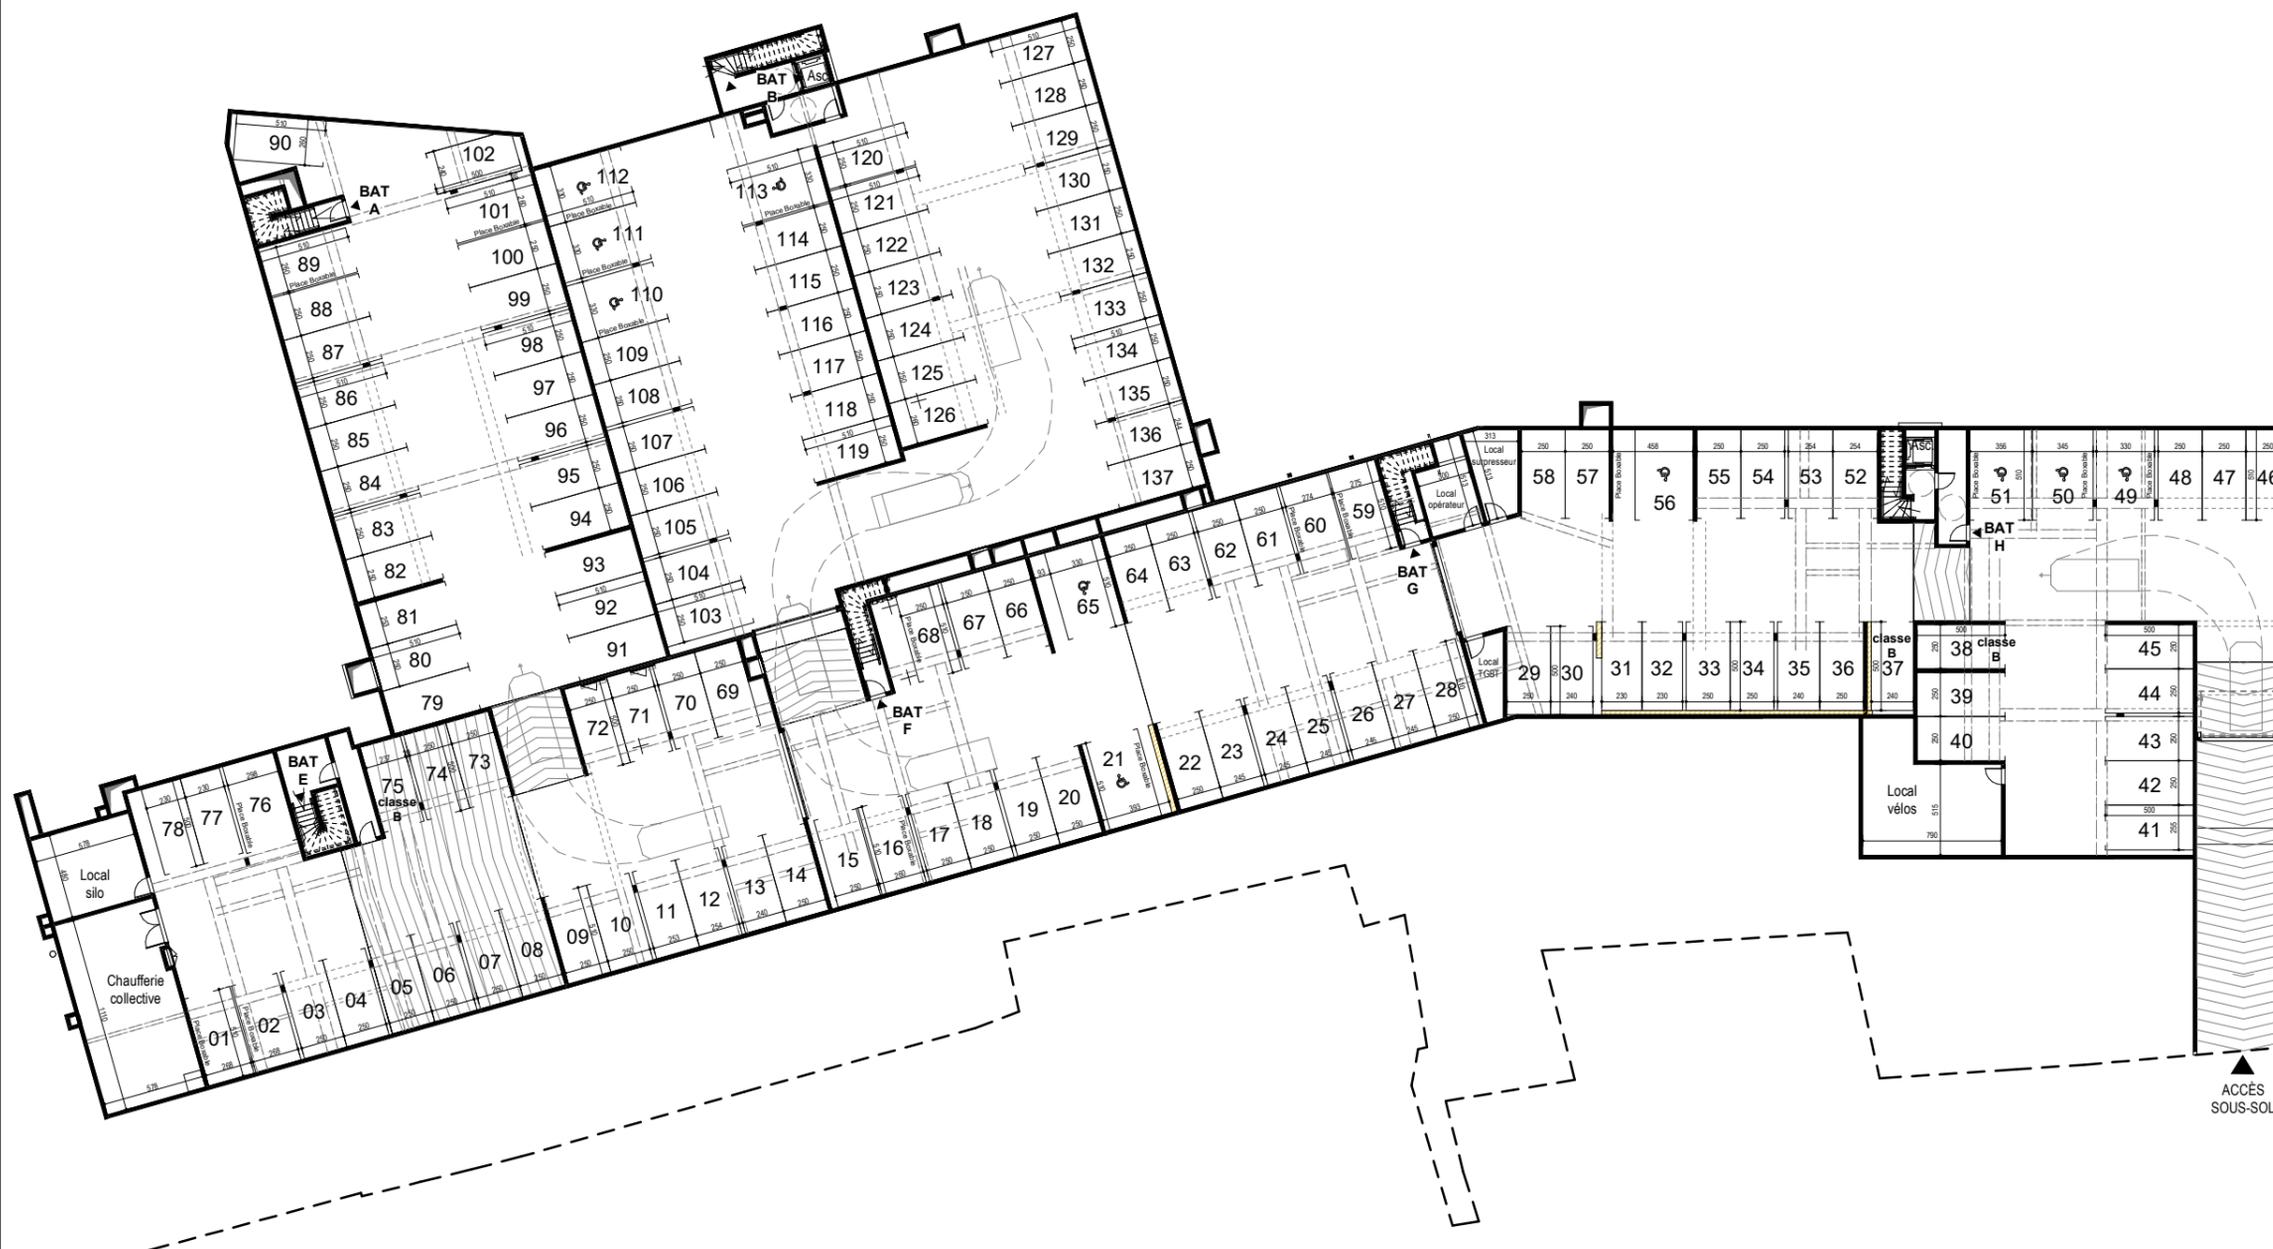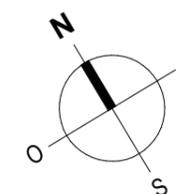

Légende

- Poutre
- Passage libre sous poutre : 2m minimum
- Obstacle en hauteur

Date de Mise à jour : 12.05.2023

REALITES

Nota 1: Le présent plan est établi sur la base du dossier de permis de construire et pourra subir des adaptations dimensionnelles, techniques et d'organisation afin de répondre aux contraintes induites par les études détaillées d'exécution.
Nota 2: Les poutres, poteaux, soffites, canalisations et faux plafonds n'apparaissent pas systématiquement sur le présent plan. Les surfaces ainsi que l'emplacement des équipements et le mobilier sont mentionnés à titre indicatif. Les plantations éventuelles ne sont pas contractuelles.