




Pôle Santé | Bordeaux Gare

Rue du tri-postal / Rue du VIP / Allée de la Pacific
ZAC Saint Jean Belcier - Ilot 8.7 33 800 Bordeaux

Plan de masse

Date de mise à jour : 13.09.22

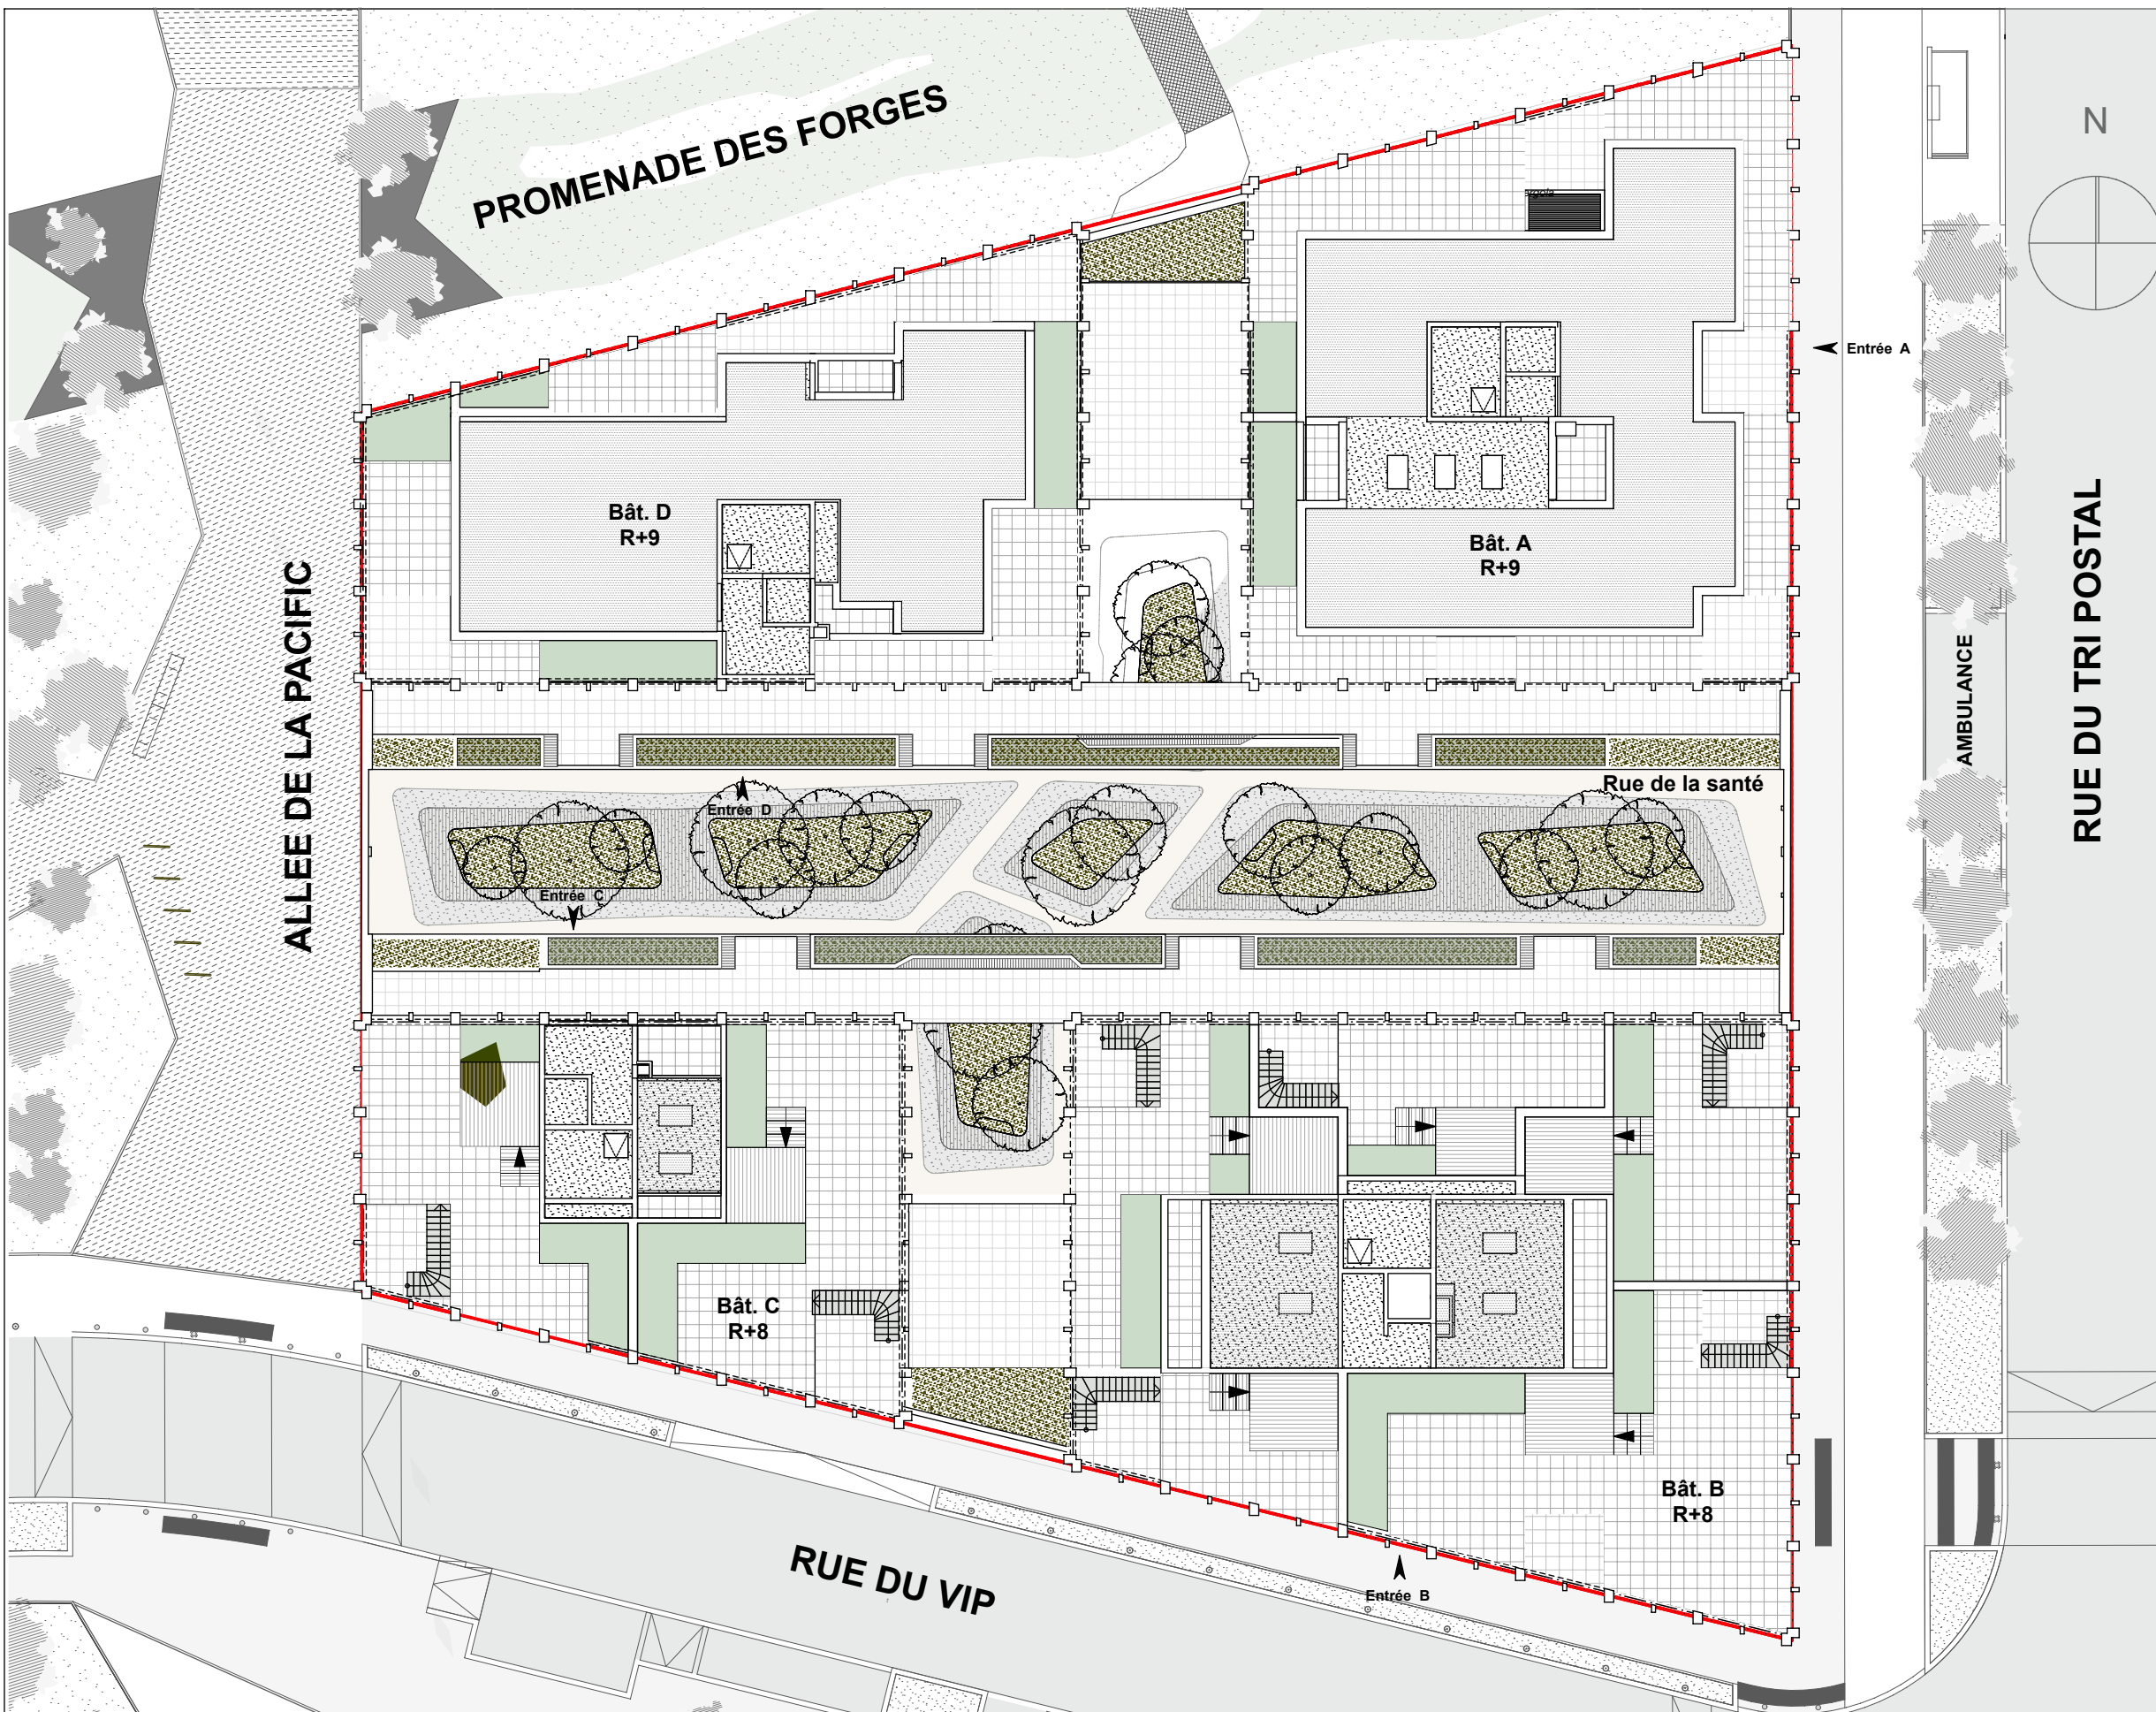

Nota 1: Le présent plan est établi sur la base du dossier de permis de construire et pourra subir des adaptations dimensionnelles, techniques et d'organisation afin de répondre aux contraintes induites par les études détaillées d'exécution.