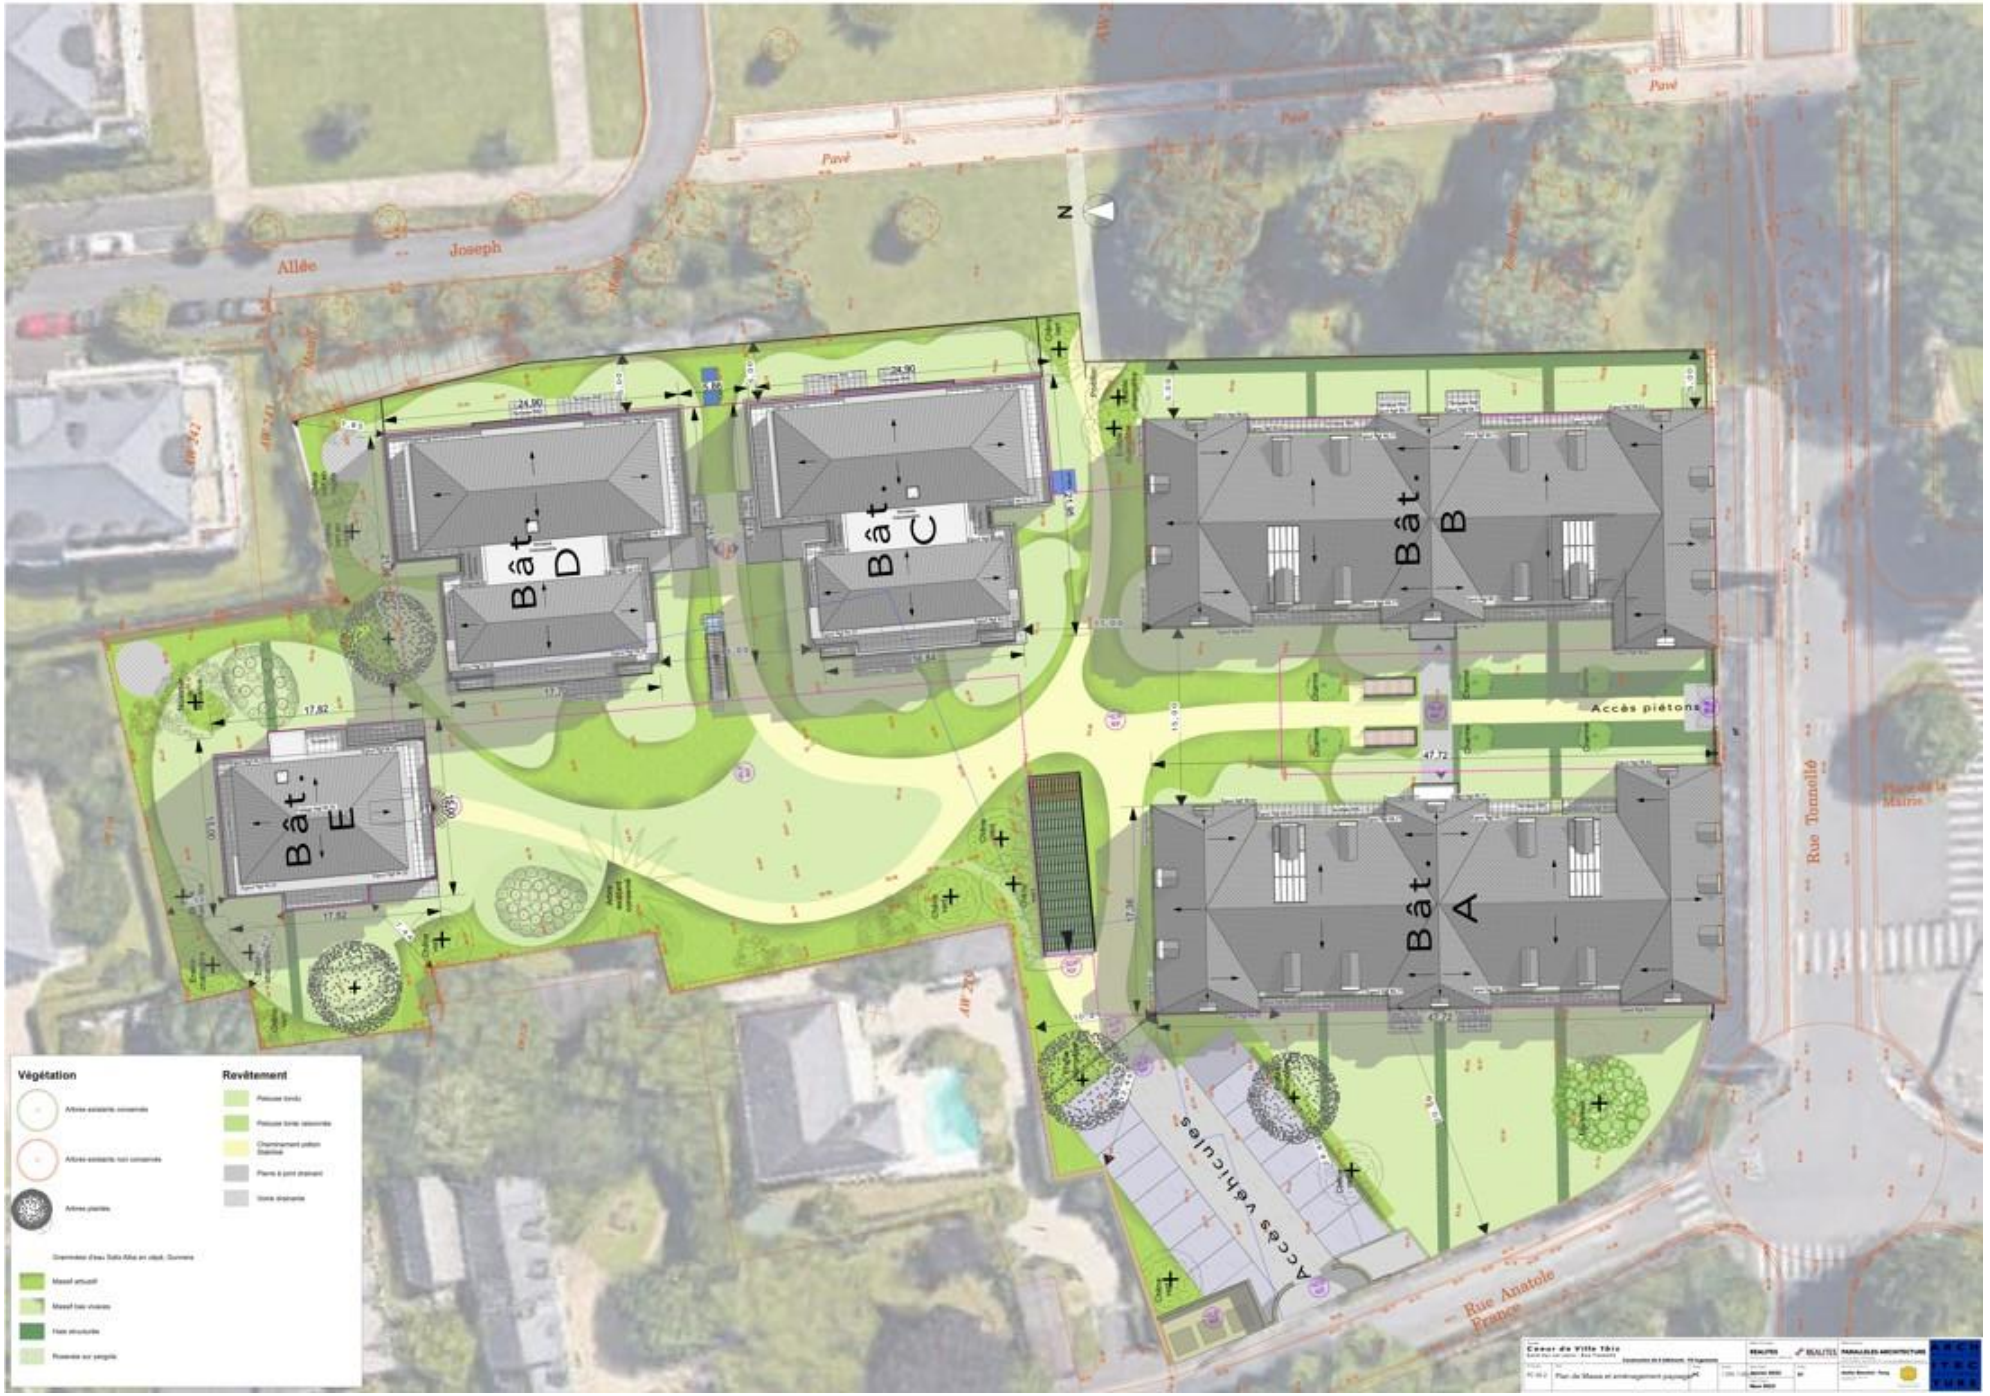
Allée Joseph
Pavé
N
Bât. D
Bât. C
Bât. B
Bât. E
Bât. A
Accès piétons
Accès véhicules
Rue Tonnellé
Rue Anatole France
Végétation
Revêtement