

PLAN DE VENTE



L'ÉCRIN DES LYS

- LORMONT -


Avenue de Paris - Domaine de Fontbelleau 33310 Lormont

Bâtiments B1, B2 ,B3

Niveau : Sous-sol

ACCES PARKING SEMI ENTERRE

ACCES PIETON LOGEMENTS

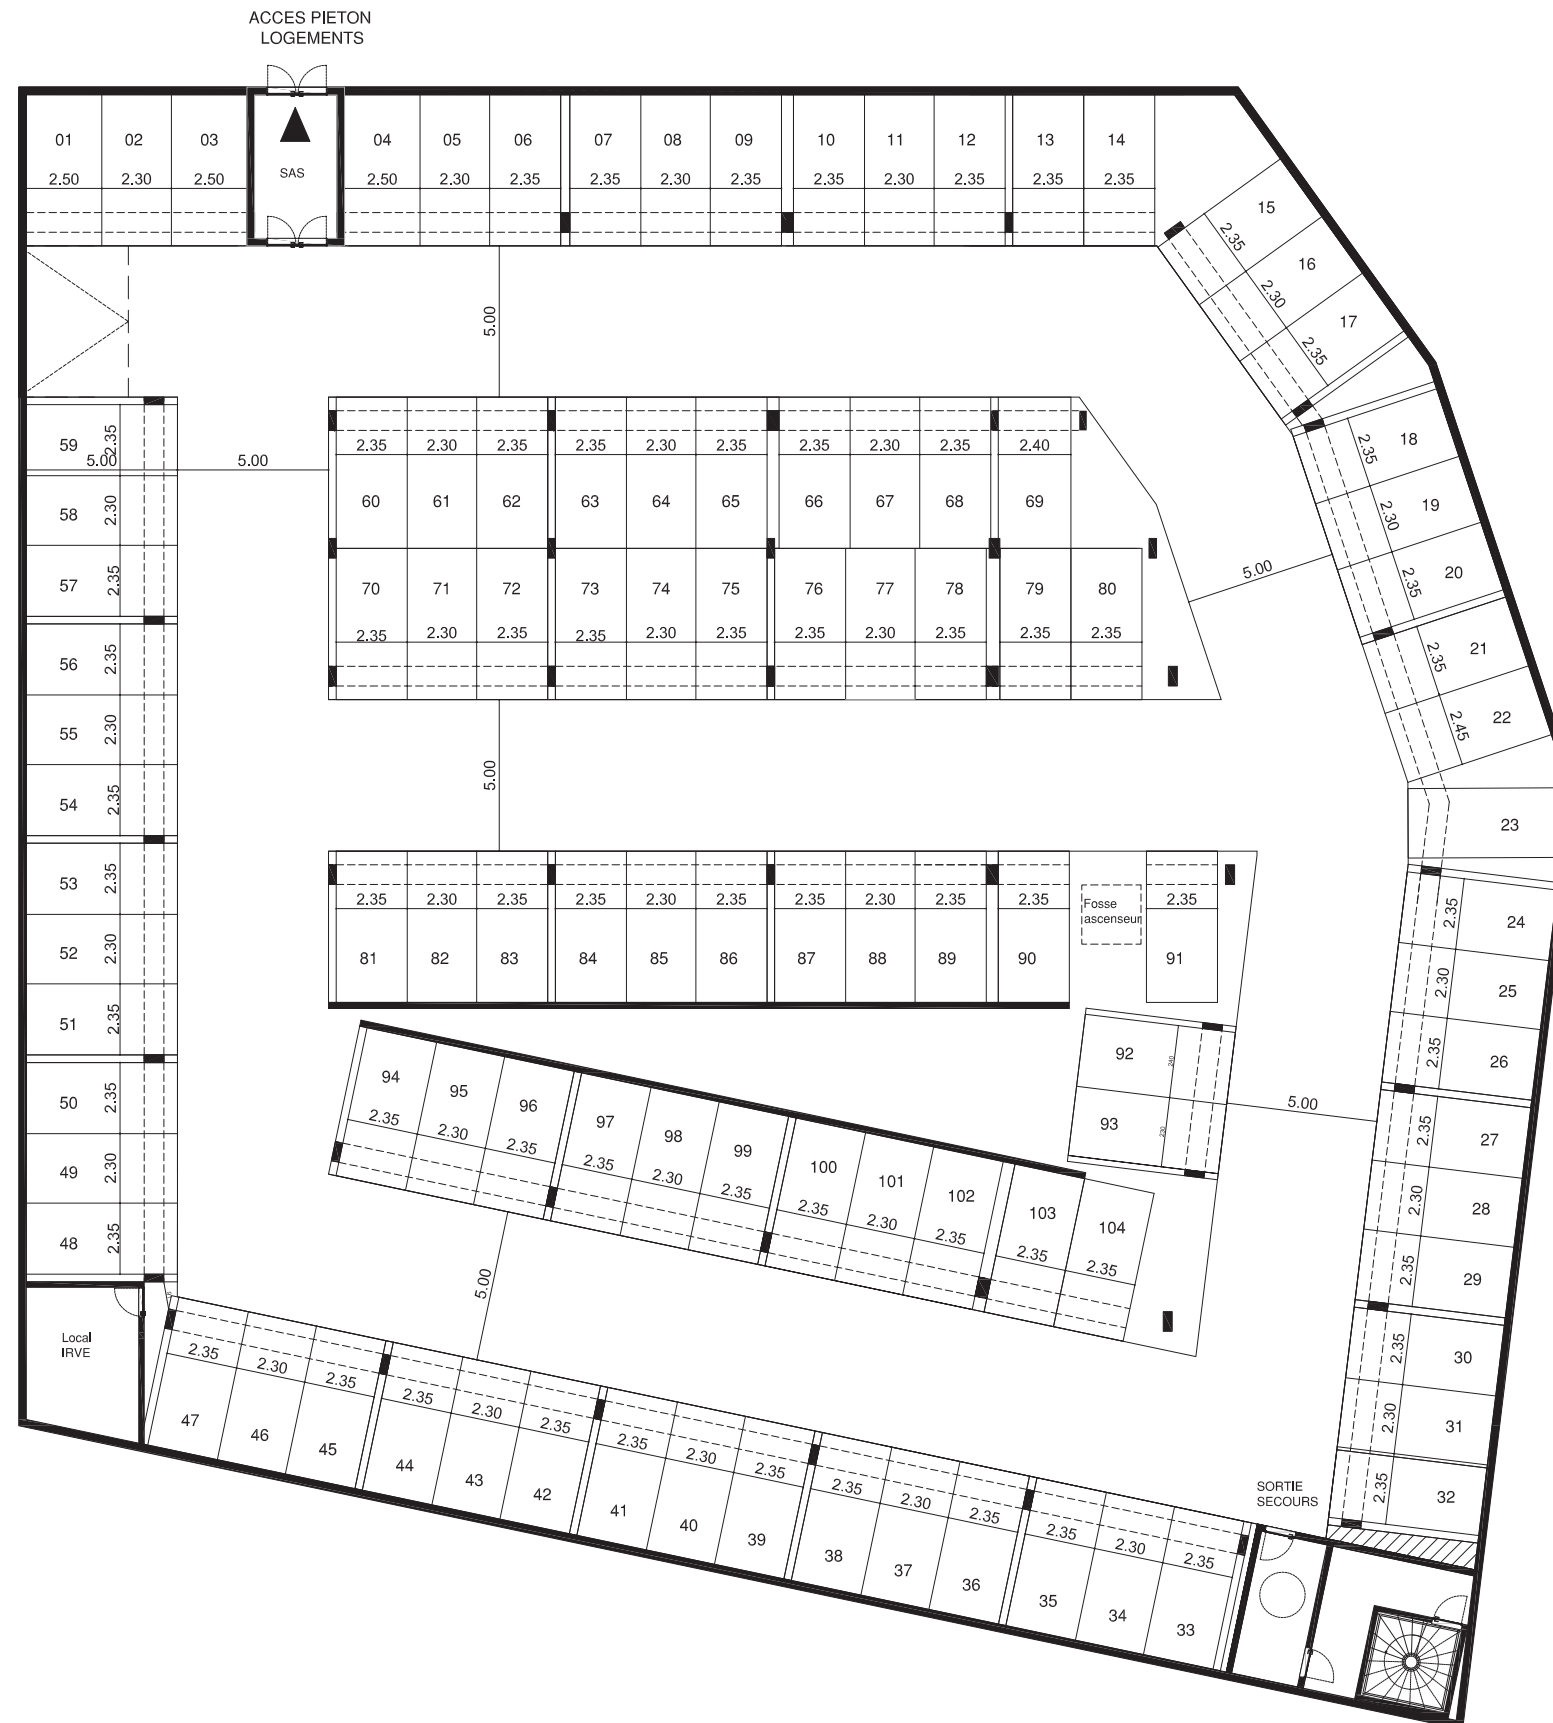

Légende

--- Poutres
(Passage libre sous poutres : 2m minimum)

Date de Mise à jour : 19.09.2023