




Calligramme

· Dunkerque ·

41 rue Henri Dunant 59240 DUNKERQUE

Plan masse

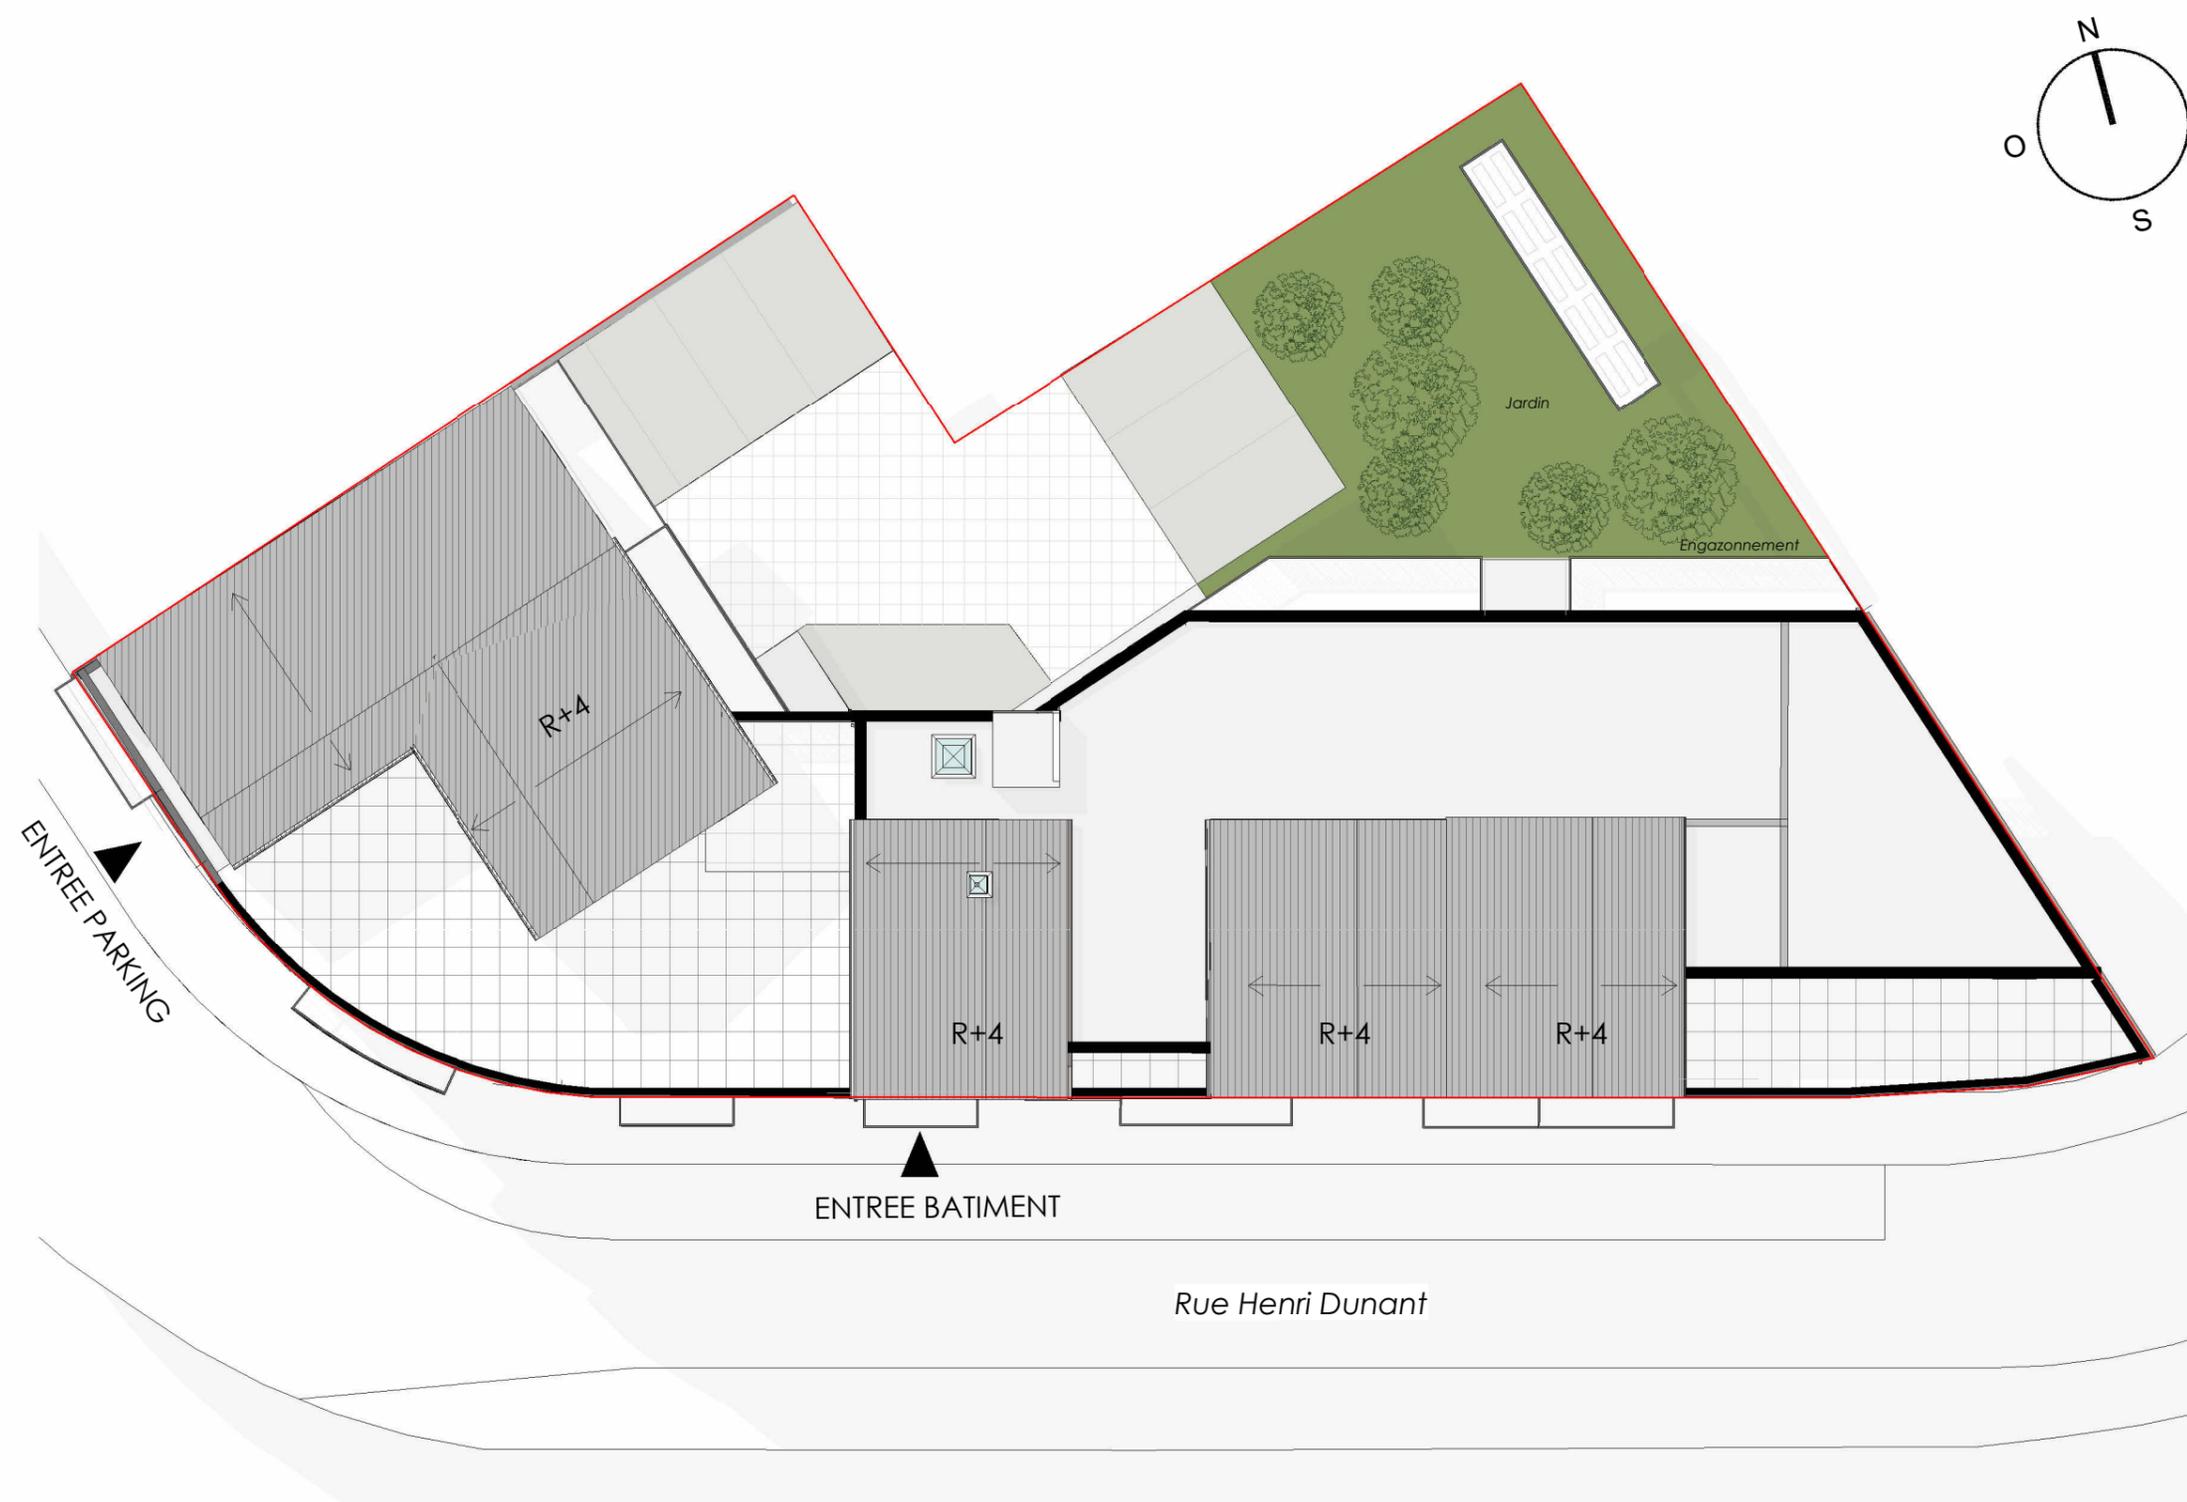

Date de Mise à jour : 18/07/2023

REALITES

Nota 1 : Le présent plan est établi sur la base du dossier de permis de construire et pourra subir des adaptations dimensionnelles, techniques et d'organisation afin de répondre aux contraintes induites par les études détaillées d'exécution.

Nota 2 : Les poutres, poteaux, soffites canalisations et faux plafonds n'apparaissent pas systématiquement sur le présent plan. Les surfaces ainsi que l'emplacement des équipements et le mobilier sont mentionnés à titre indicatif. Les plantations éventuelles ne sont pas contractuelles.

Nota 3 : L'implantation des meubles évier et autre élément de cuisine des T3 et T4 de l'opération est indicative, et permet de visualiser le positionnement des arrivées et évacuations d'eau à la livraison du logement.

Nota 4 : S'agissant des éléments d'information relatives au DPE, se référer au livre de communication transmis par son commercial.