


PLAN DE VENTE



6 rue Blaise Pascal
35220 CHATEAUBOURG

Bâtiments C, D et E

Niveau : Sous-sol

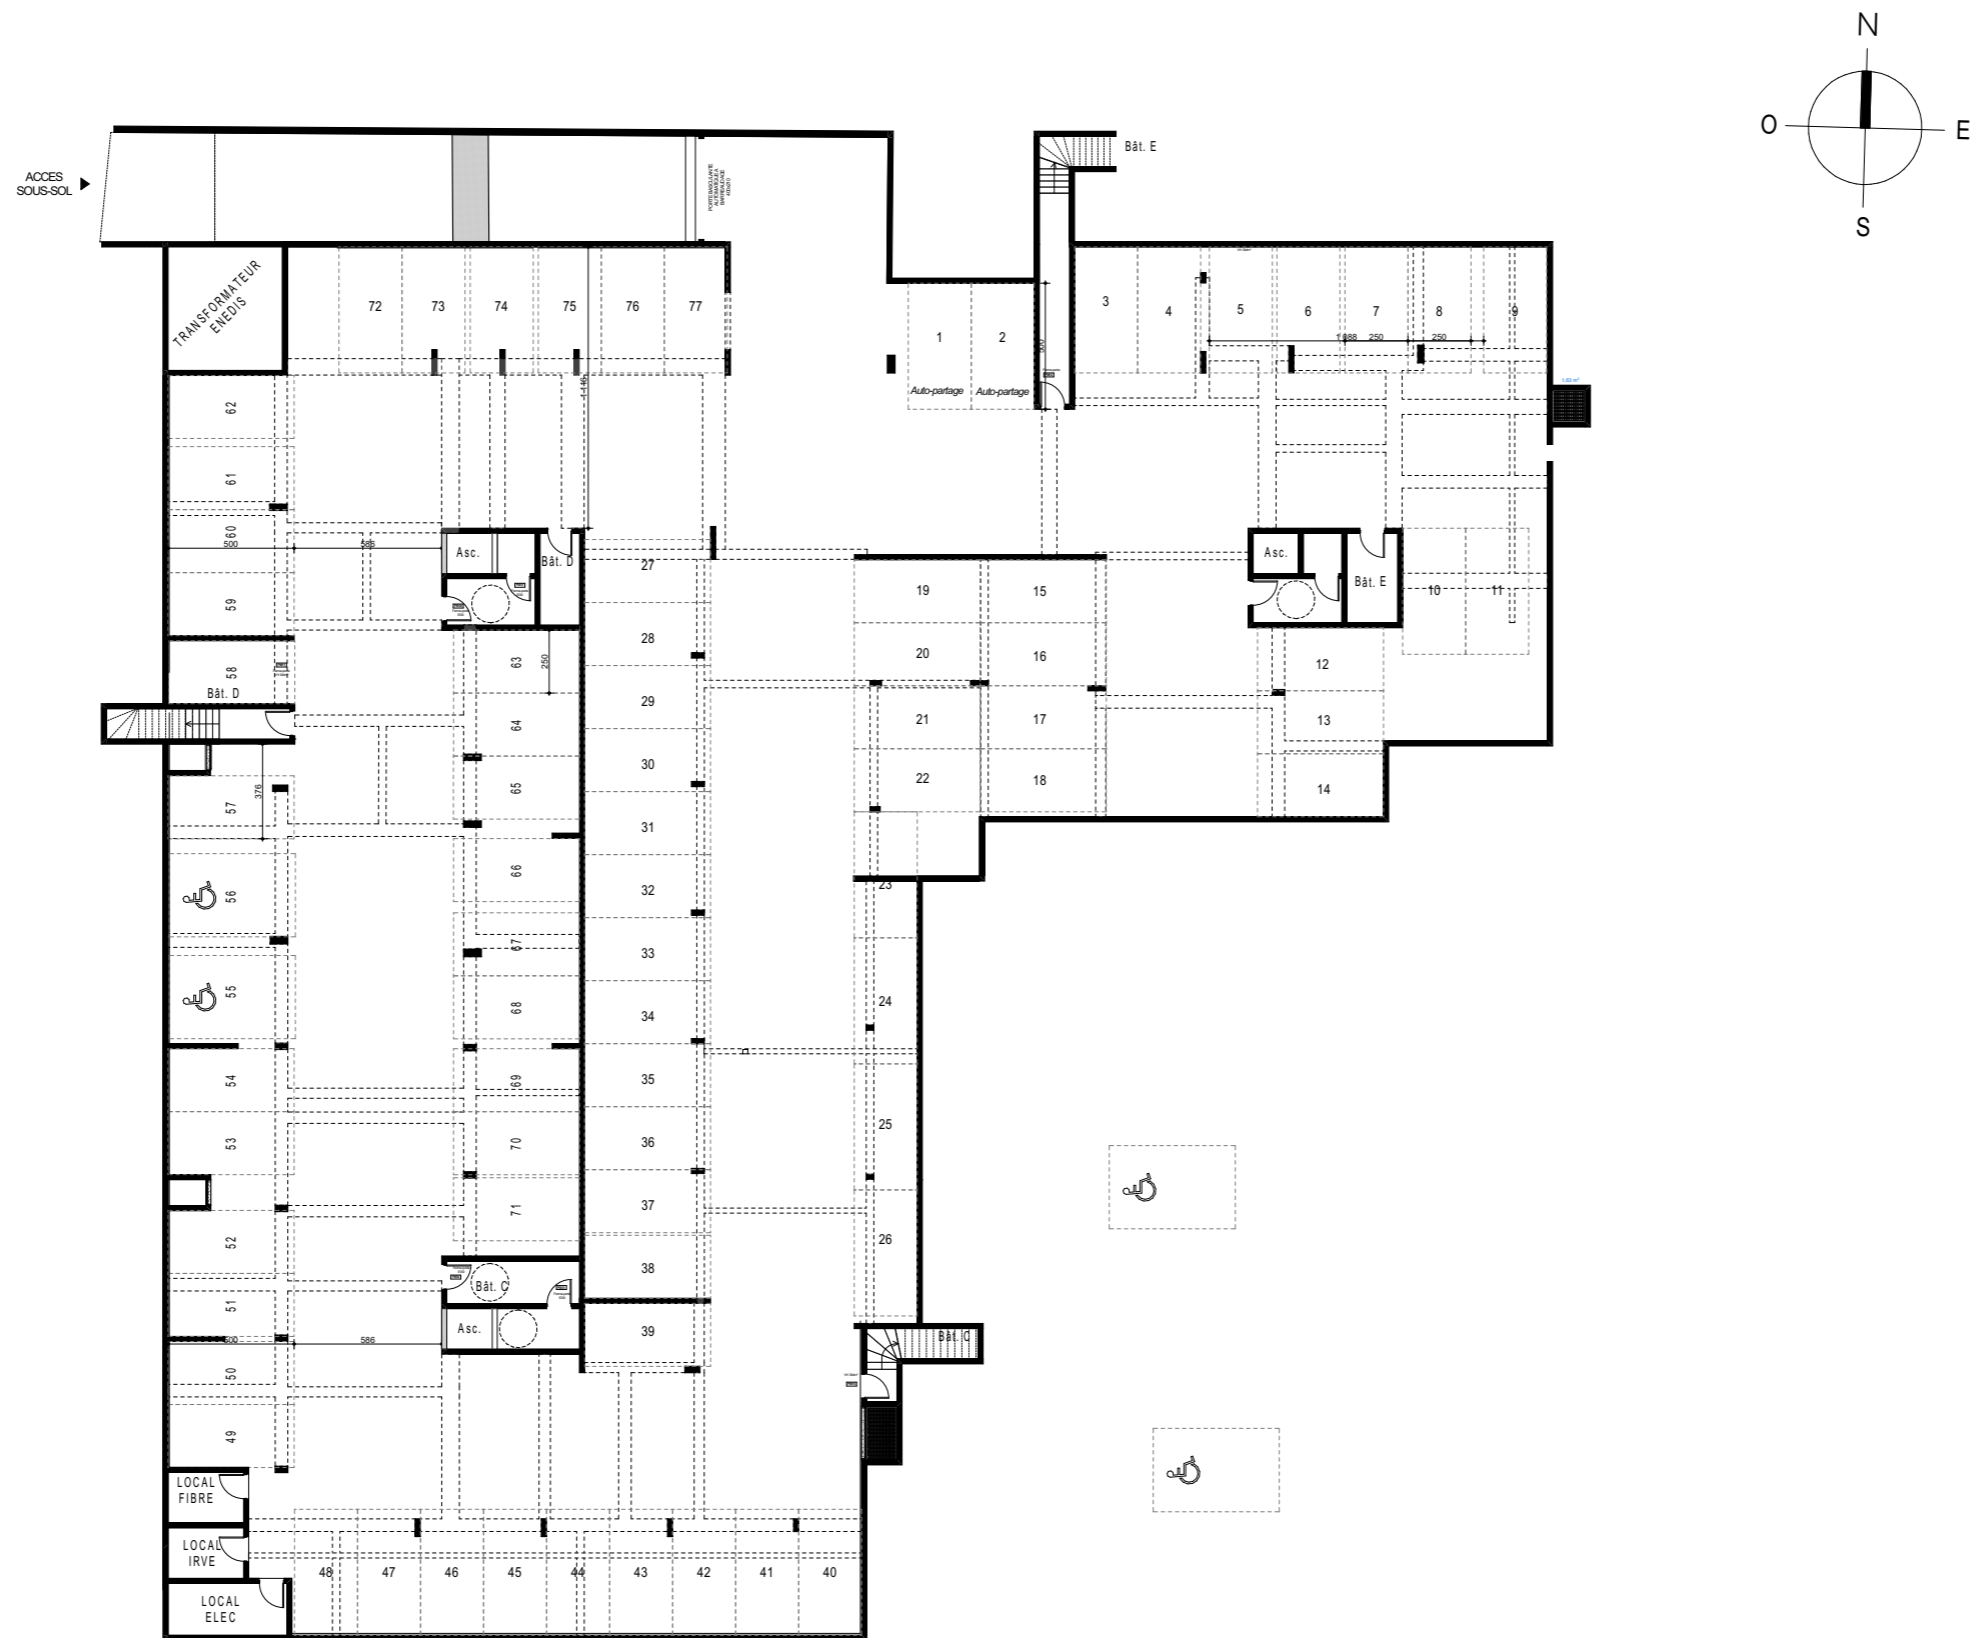

0 2m 10m

Légende

--- Poutres
(Passage libre sous poutres : 2m minimum)

Version provisoire - Indice E

Date de Mise à jour : 25.10.2024

REALITES

Nota 1: Le présent plan est établi sur la base du dossier de permis de construire et pourra subir des adaptations dimensionnelles, techniques et d'organisation afin de répondre aux contraintes induites par les études détaillées d'exécution.
Nota 2: Les poutres, poteaux, soffites, canalisations et faux plafonds n'apparaissent pas systématiquement sur le présent plan.