


Méliades

St Jean de Védas
Rue Fontmagne / Rue Beltrame

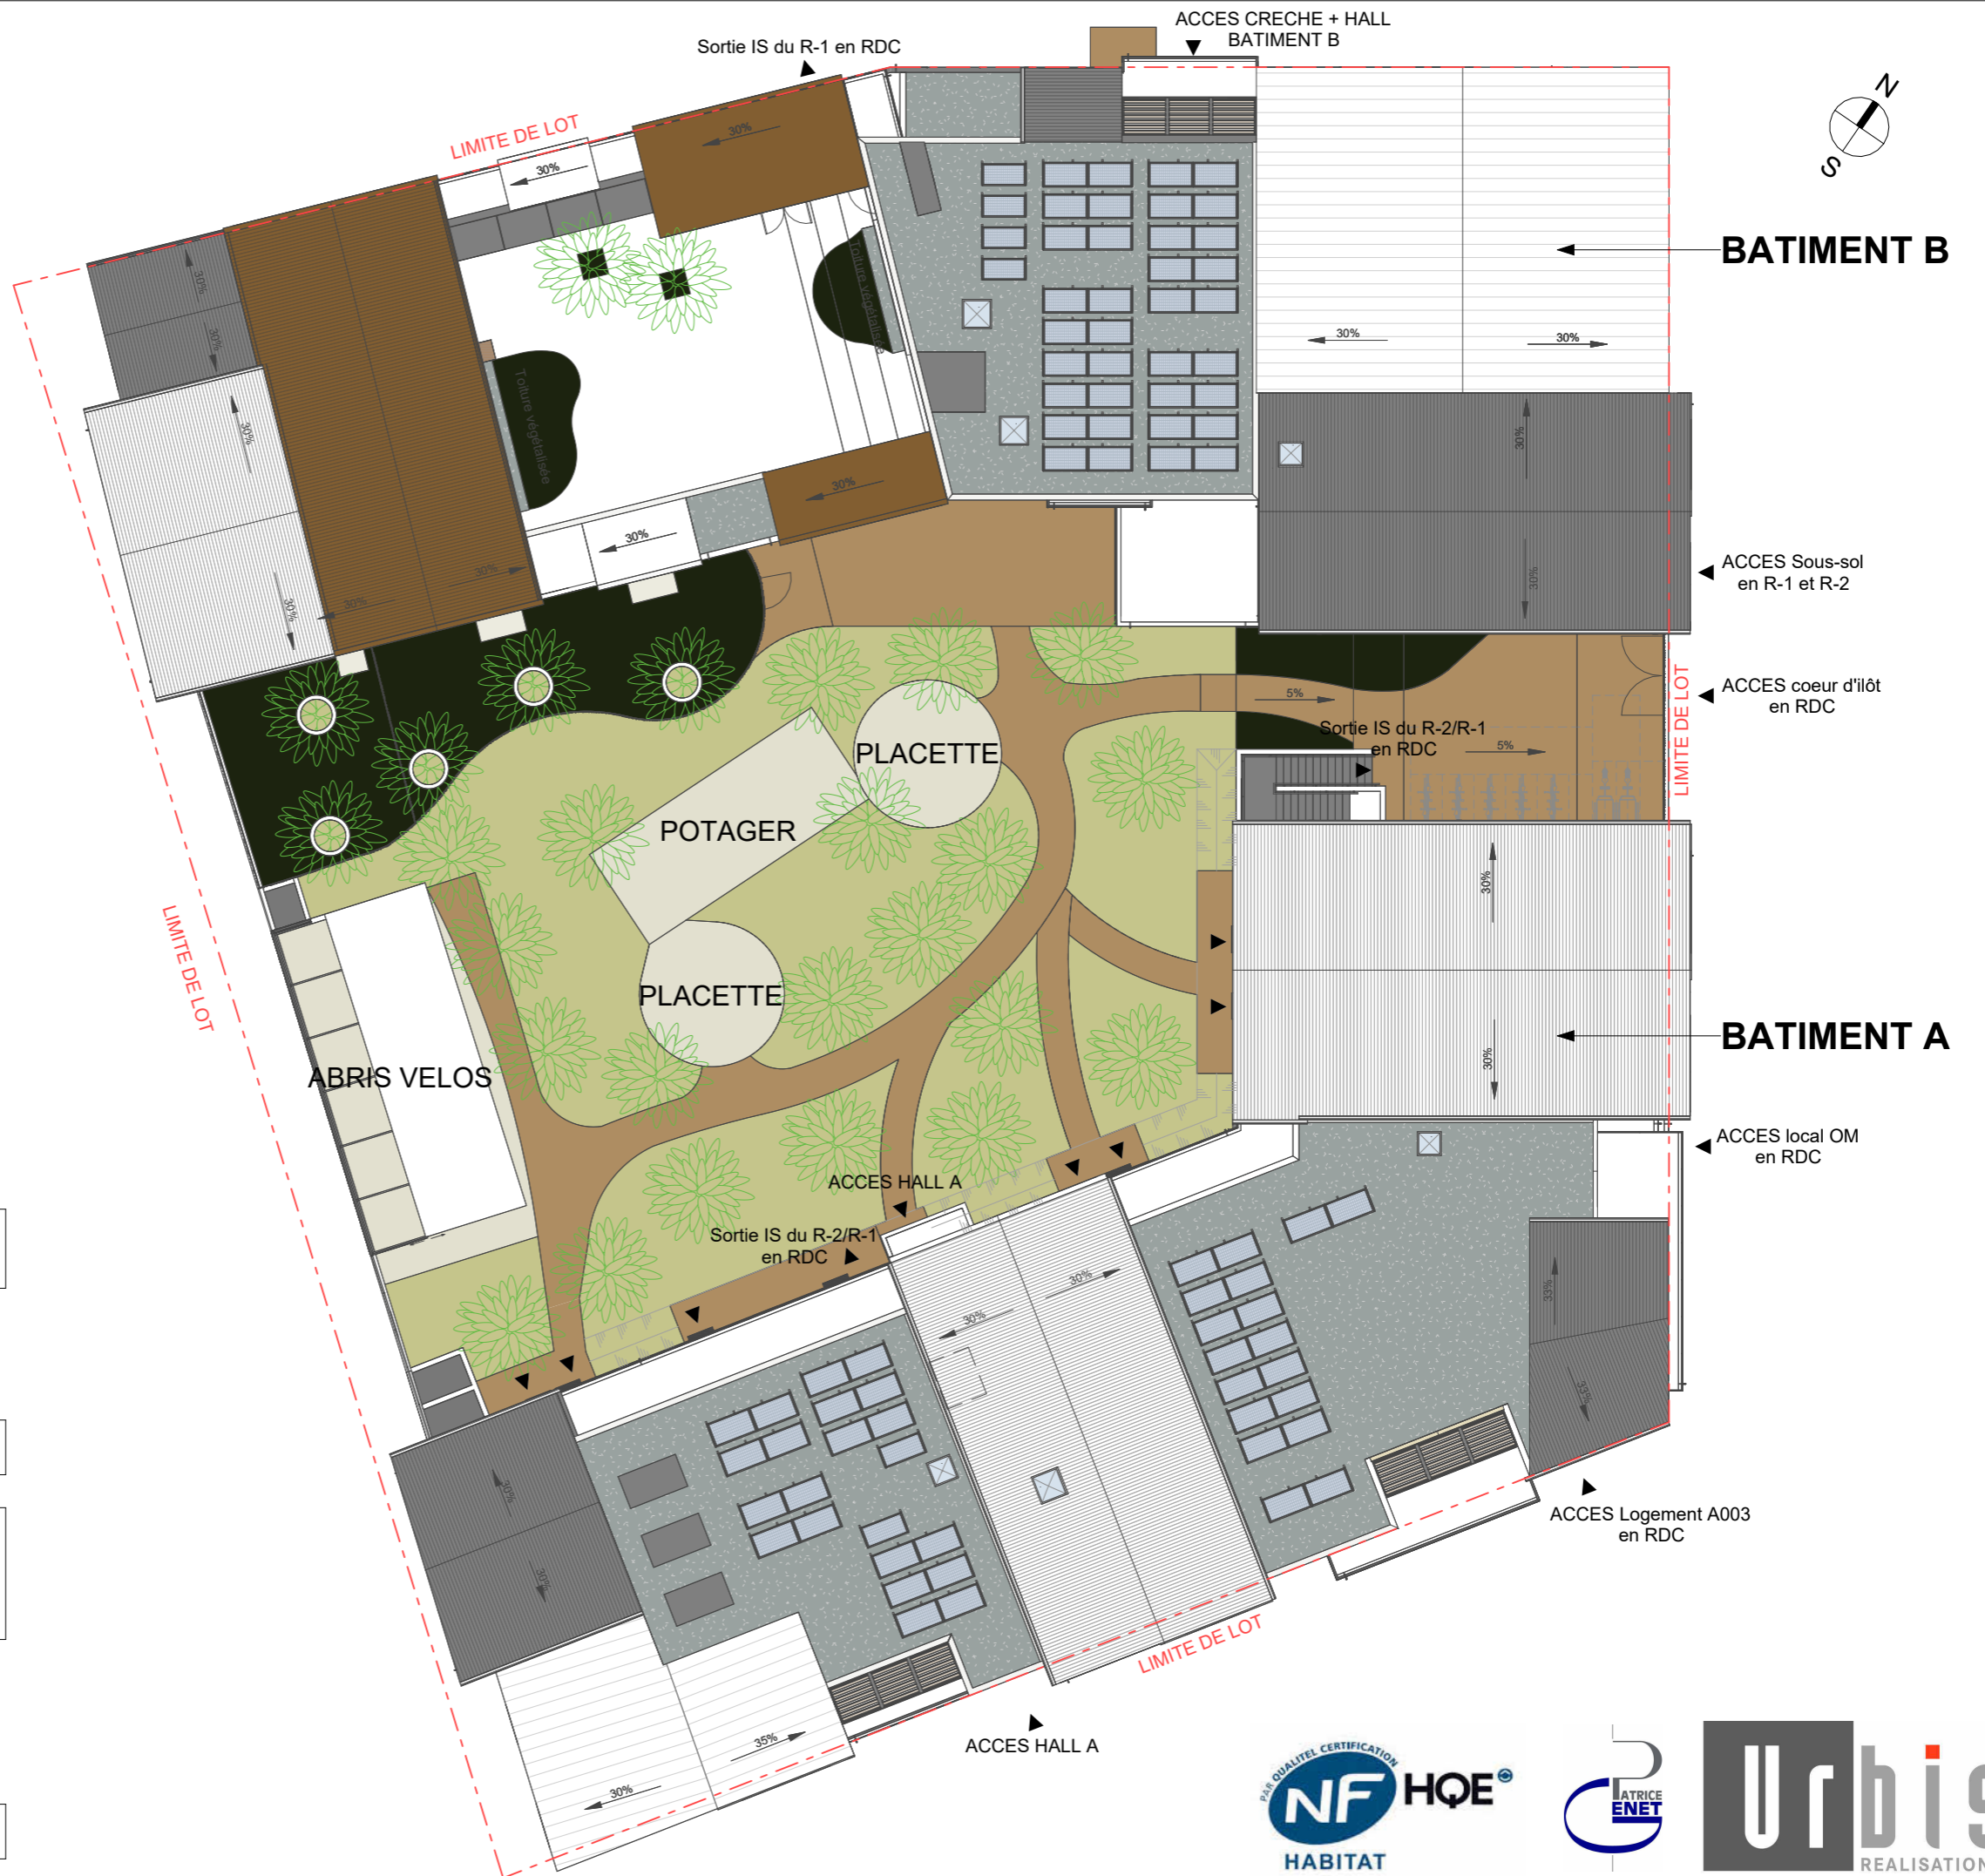

PLAN DE MASSE

ECH : 0 1 2 3 4


NOTA : Des modifications sont susceptibles d'être apportées à ce plan en fonction des nécessités techniques de réalisation et en ce qui concerne les équipements.
Les retombées, soffites, faux-plafonds, canalisations et gaines sont données à titre indicatif.

Date : 01/03/2023 Indice : A





St Jean de Védas
Rue Fontmagne / Rue Beltrame

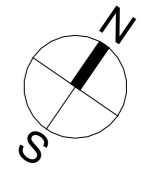

R-1 - 65 PLACES

PLAN SOUS-SOL 1

ECH : 0 1 2 3 4



NOTA : Des modifications sont susceptibles d'être apportées à ce plan en fonction des nécessités techniques de réalisation et en ce qui concerne les équipements.
Les retombées de poutre, les hauteurs sous dalle ainsi que les passages de réseaux et des canalisations en fond de place, les cotations et les surfaces sont figurés à titre indicatif.

Date : 01/03/2023 Indice : A







St Jean de Védas
Rue Fontmagne / Rue Beltrame

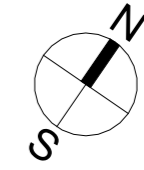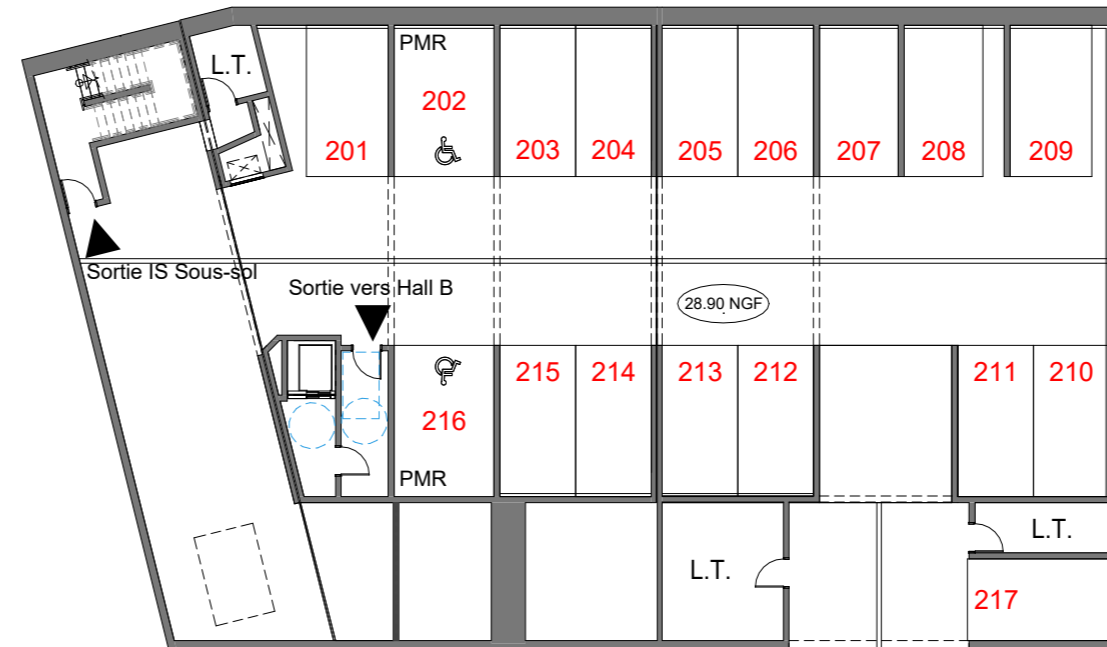

R-2 - 54 PLACES

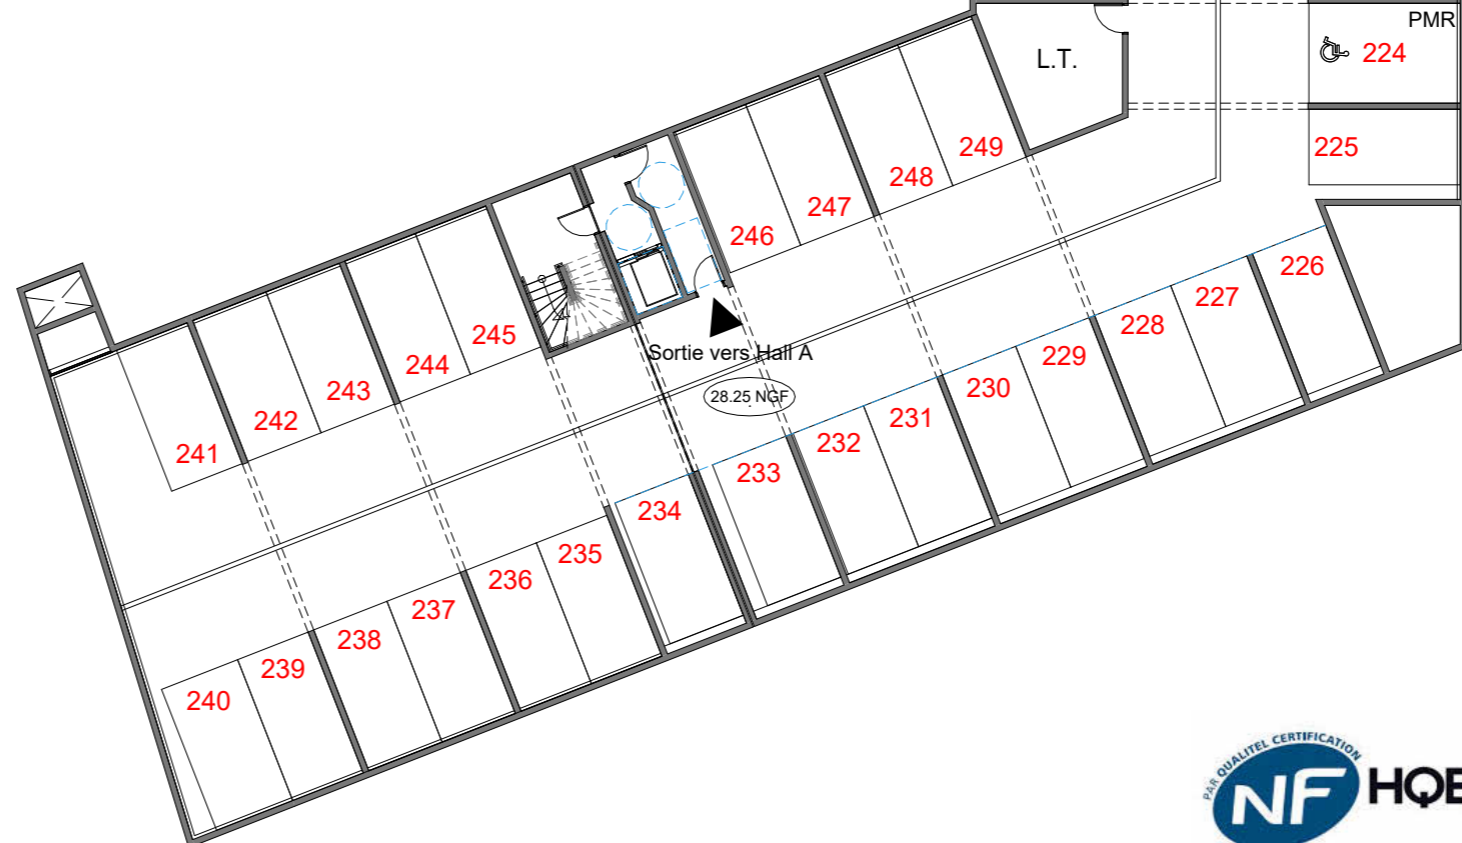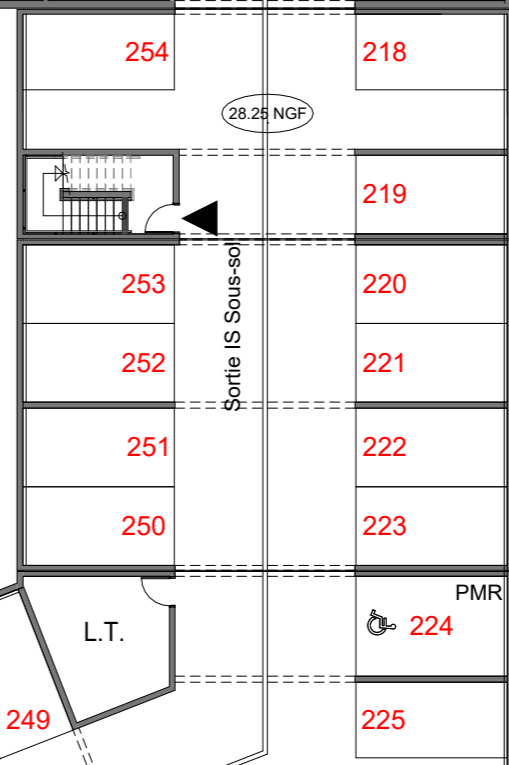

PLAN SOUS-SOL 2

ECH : 0 1 2 3 4


NOTA : Des modifications sont susceptibles d'être apportées à ce plan en fonction des nécessités techniques de réalisation et en ce qui concerne les équipements.
Les retombées de poutre, les hauteurs sous dalle ainsi que les passages de réseaux et des canalisations en fond de place, les cotations et les surfaces sont figurés à titre indicatif.

Date : 01/03/2023 Indice : A



Méliades

St Jean de Védas
Rue Fontmagne / Rue Beltrame

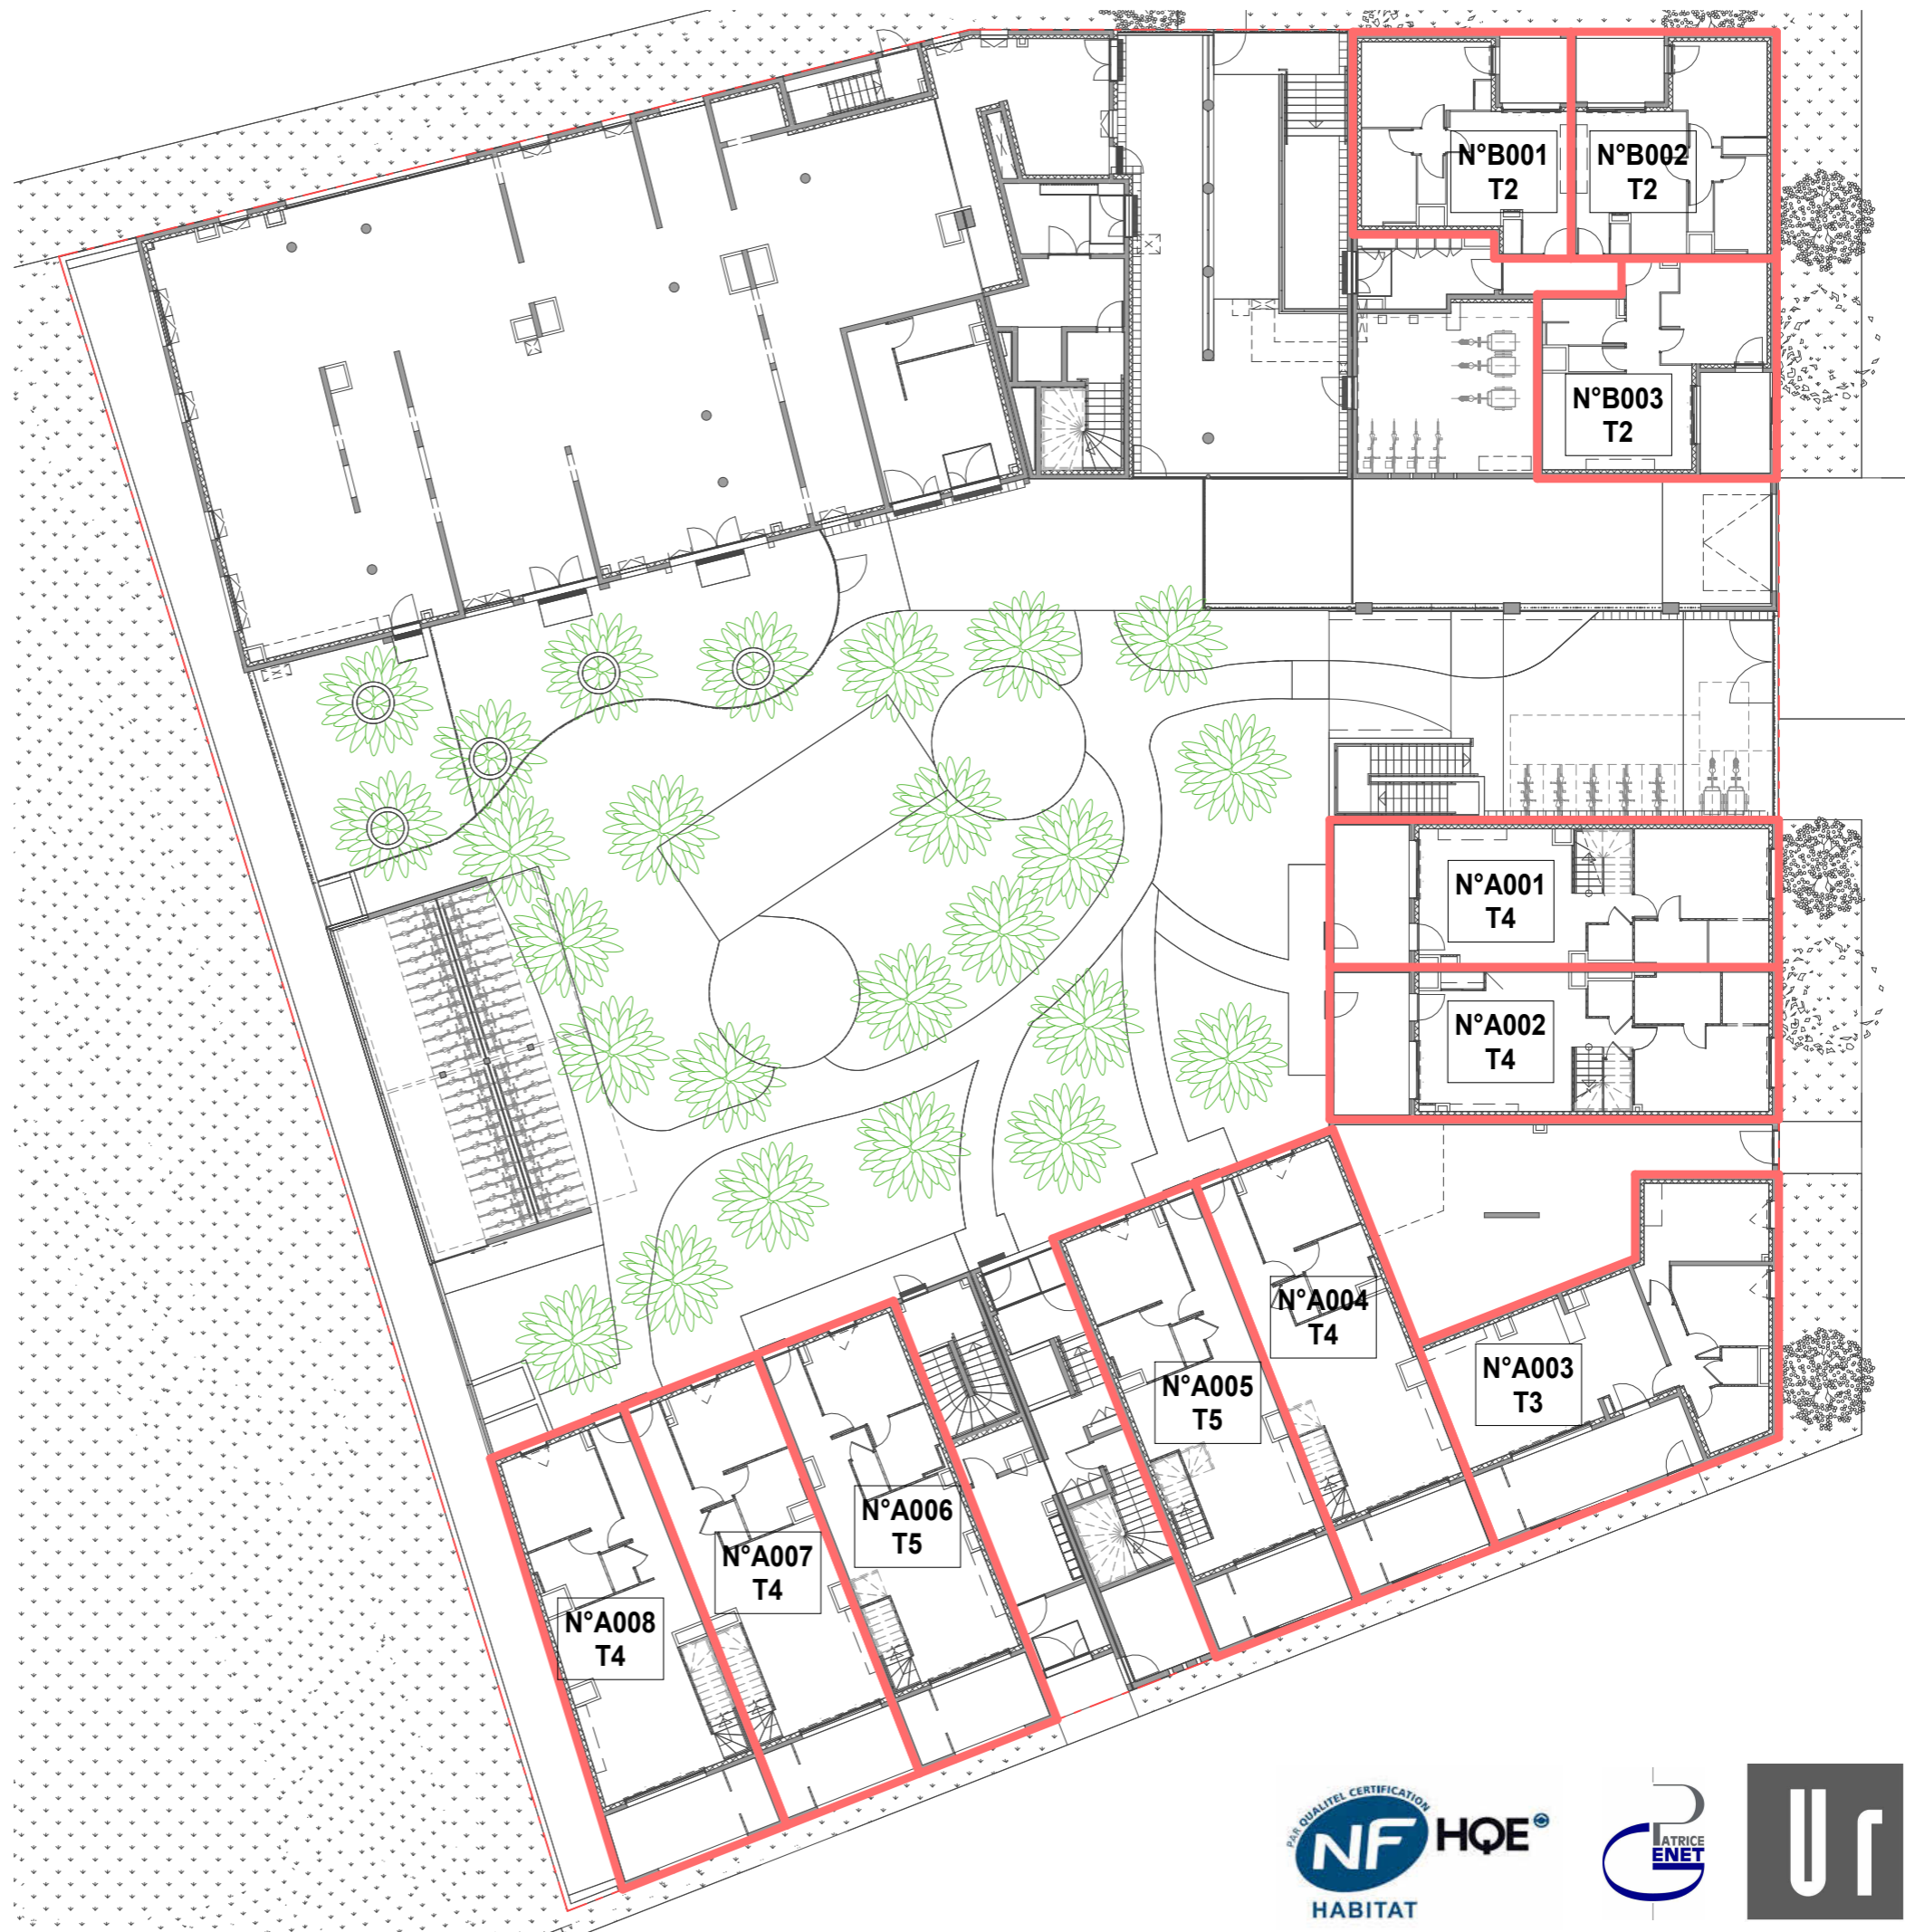

PLAN REZ-DE-CHAUSSEE

ECH : 0 1 2 3 4

NOTA : Des modifications sont susceptibles d'être apportées à ce plan en fonction des nécessités techniques de réalisation et en ce qui concerne les équipements.
Les retombées, soffites, faux-plafonds, canalisations et gaines sont données à titre indicatif.


Date : 01/03/2023

Indice : A





St Jean de Védas
Rue Fontmagne / Rue Beltrame

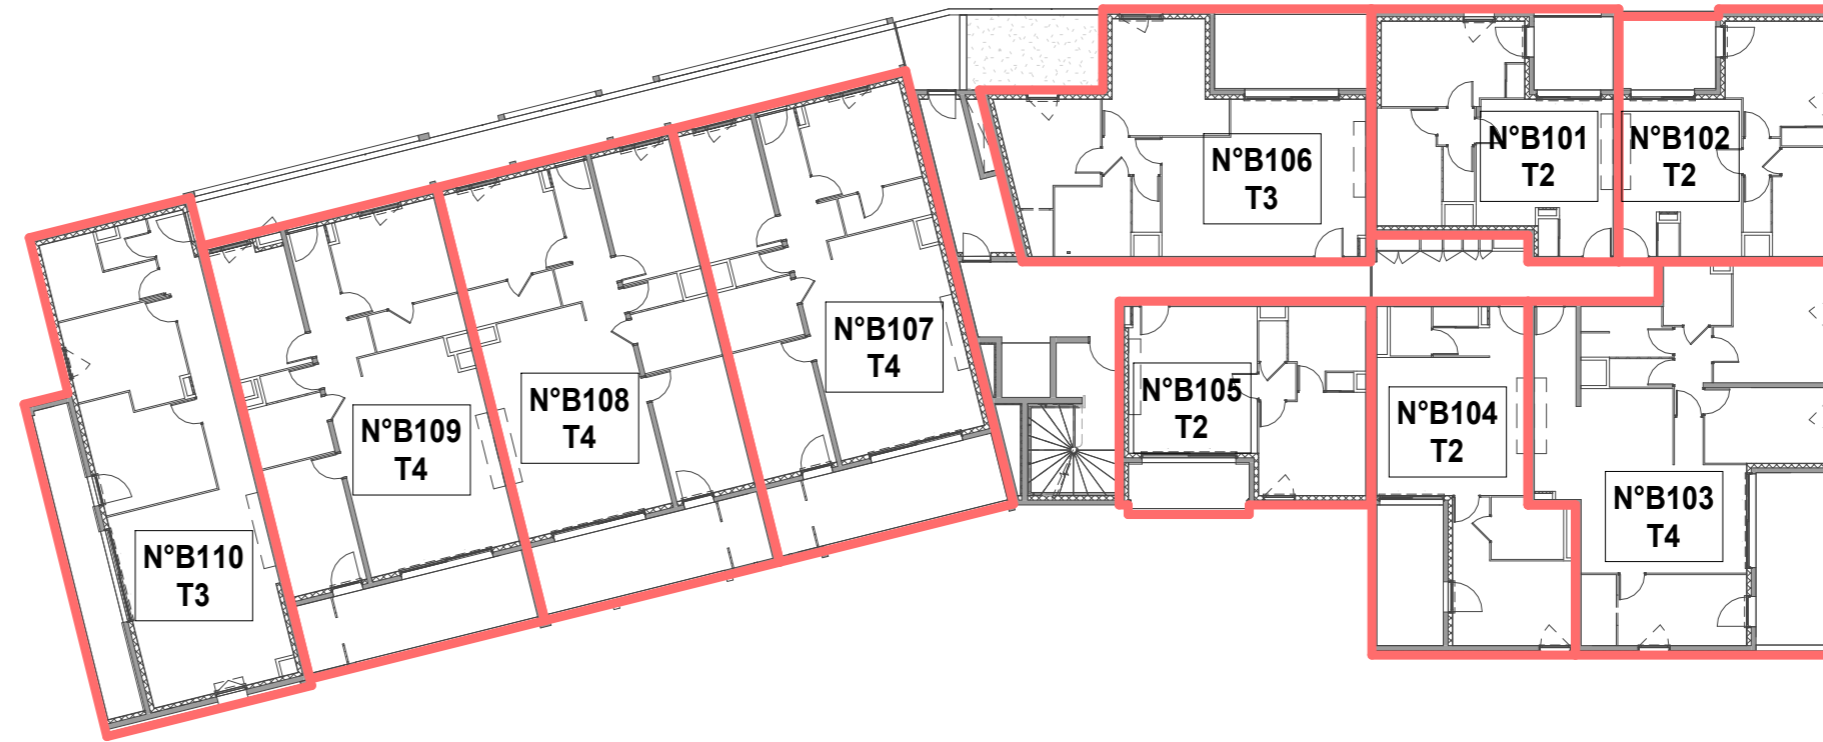


PLAN R+1

ECH : 0 1 2 3 4

NOTA : Des modifications sont susceptibles d'être apportées à ce plan en fonction des nécessités techniques de réalisation et en ce qui concerne les équipements.
Les retombées, soffites, faux-plafonds, canalisations et gaines sont données à titre indicatif.



Date : 01/03/2023

Indice : A

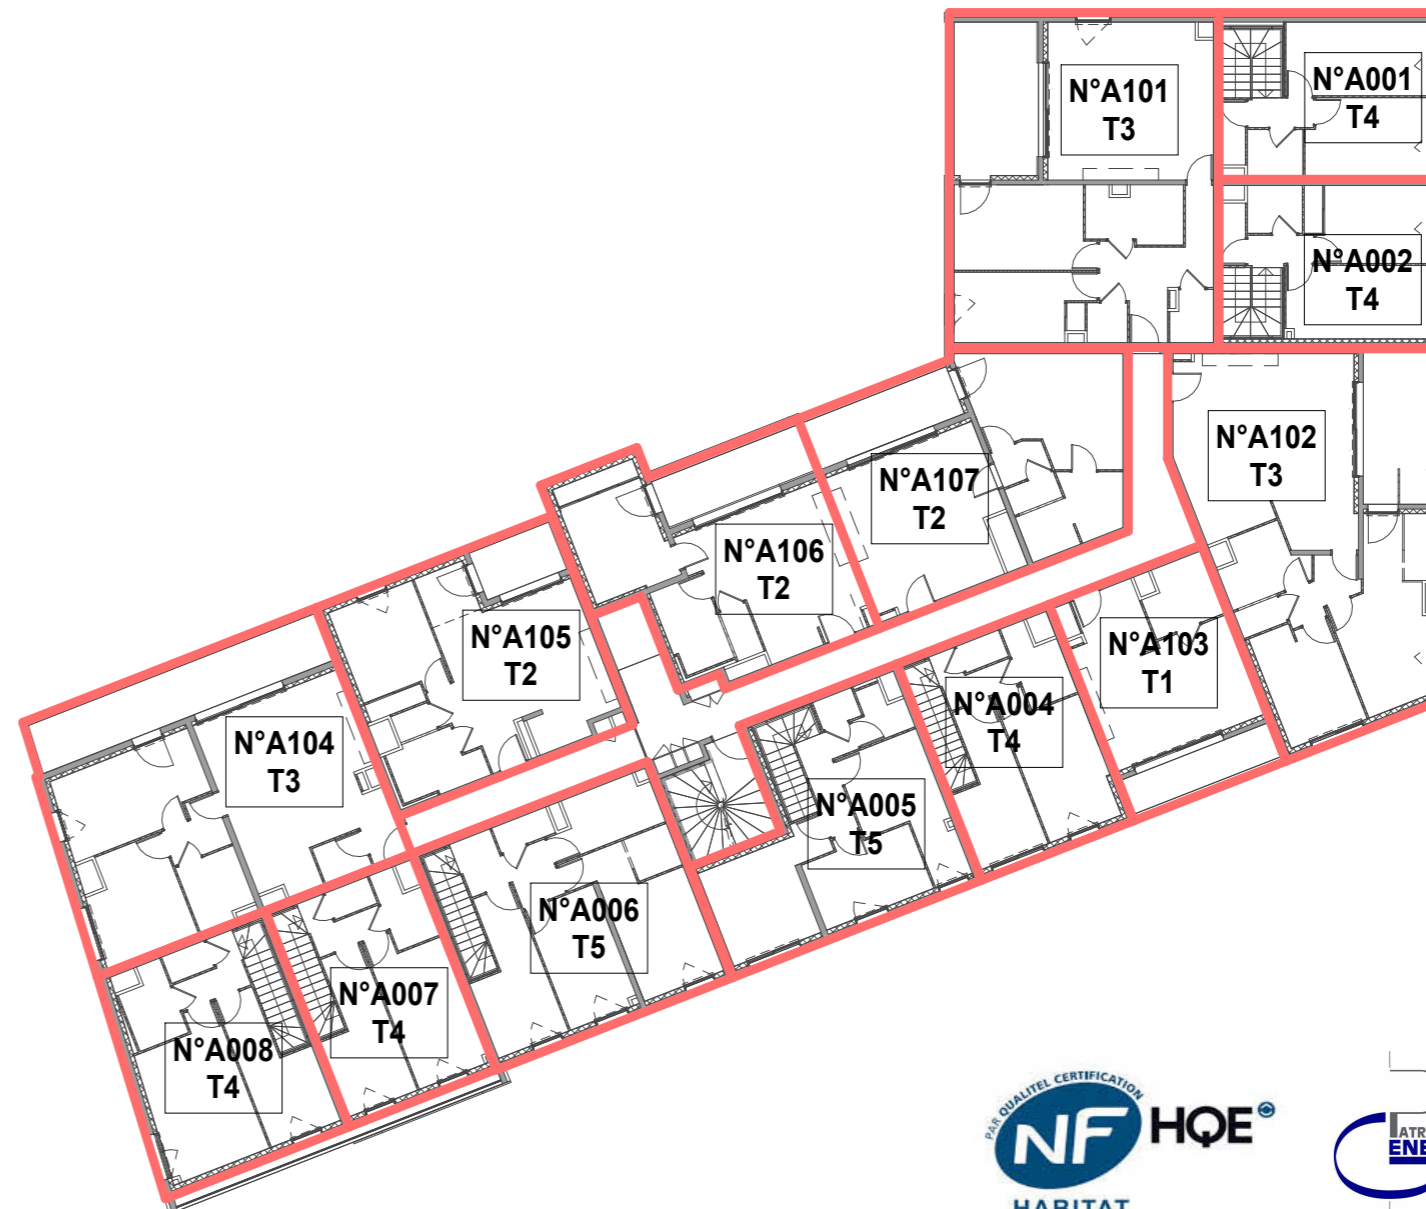



St Jean de Védas
Rue Fontmagne / Rue Beltrame

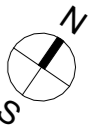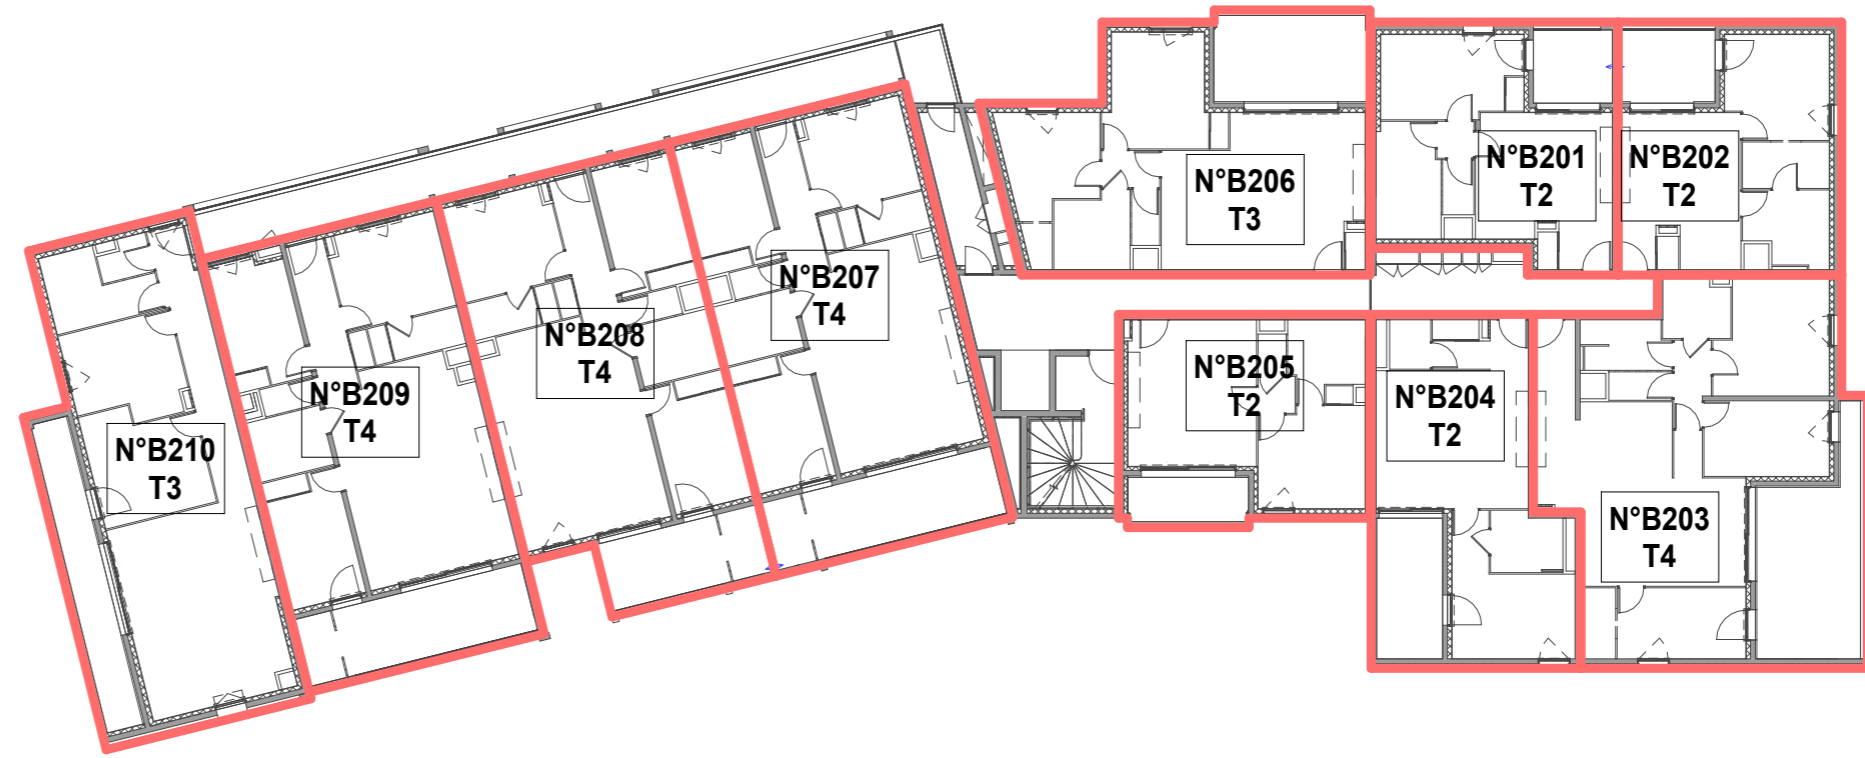


PLAN R+2

ECH : 0 1 2 3 4

NOTA : Des modifications sont susceptibles d'être apportées à ce plan en fonction des nécessités techniques de réalisation et en ce qui concerne les équipements.
Les retombées, soffites, faux-plafonds, canalisations et gaines sont données à titre indicatif.



Date : 01/03/2023

Indice : A

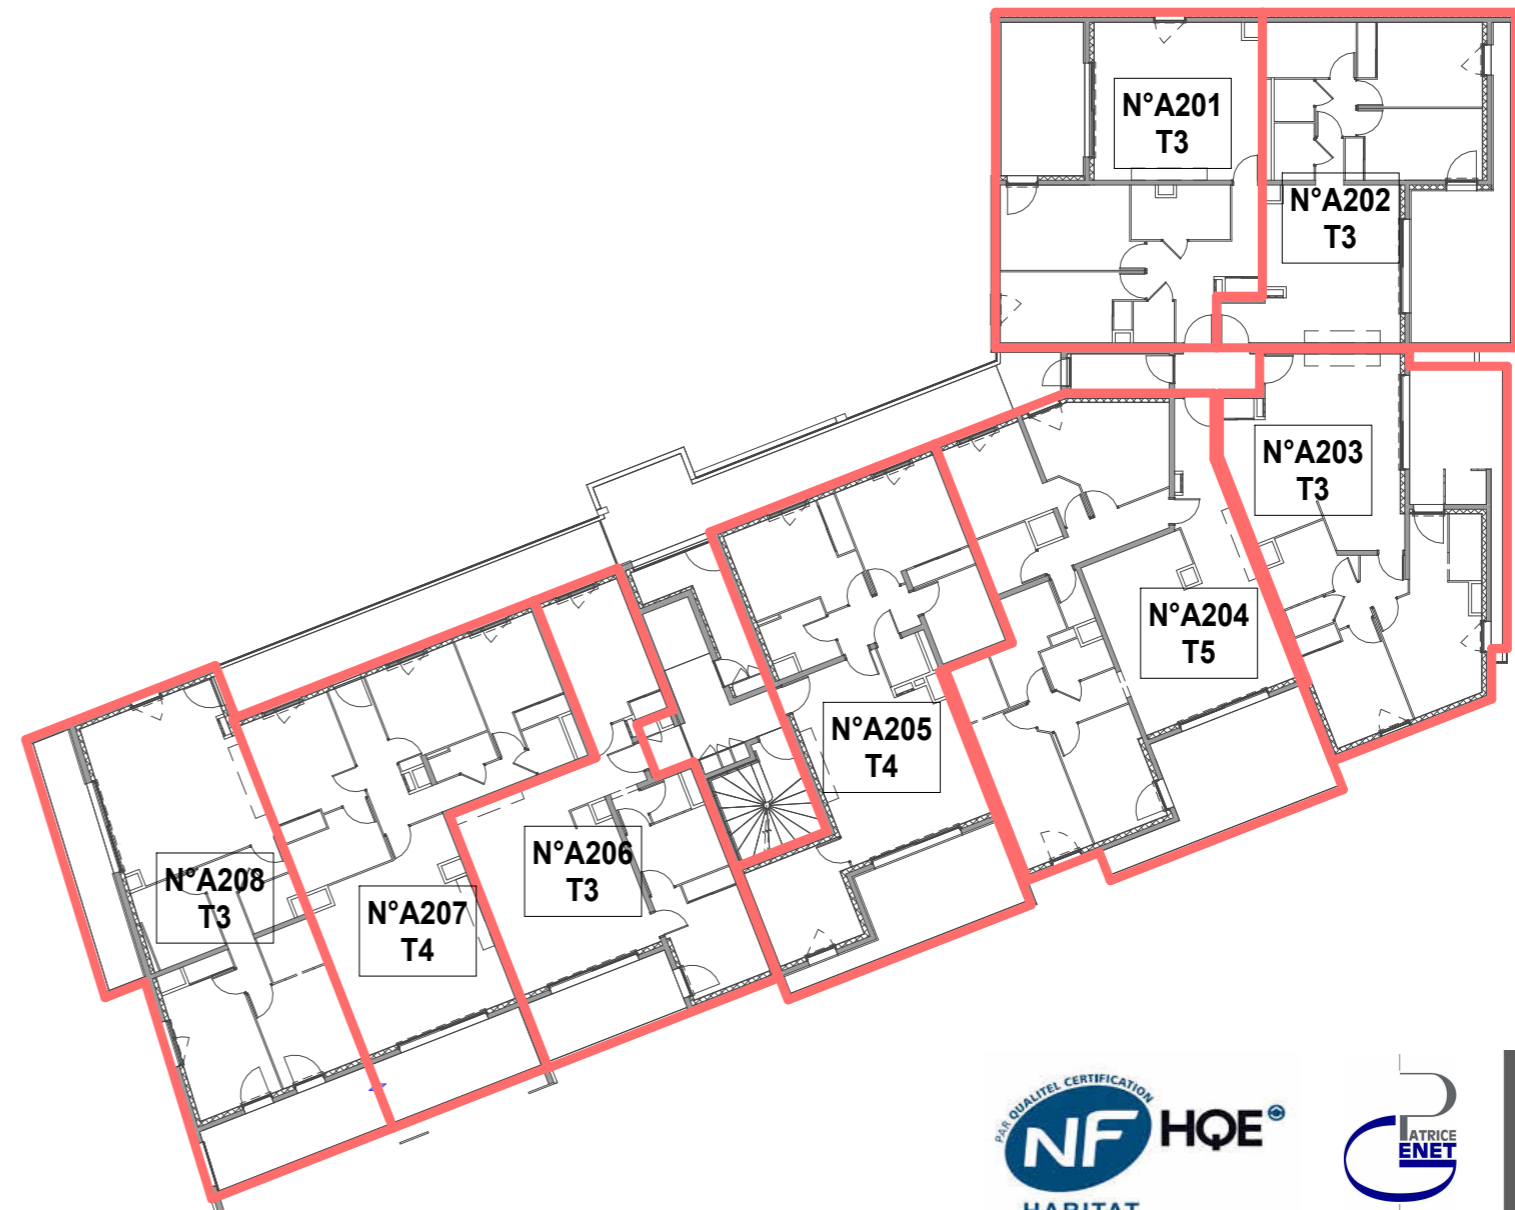



St Jean de Védas
Rue Fontmagne / Rue Beltrame

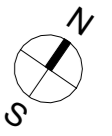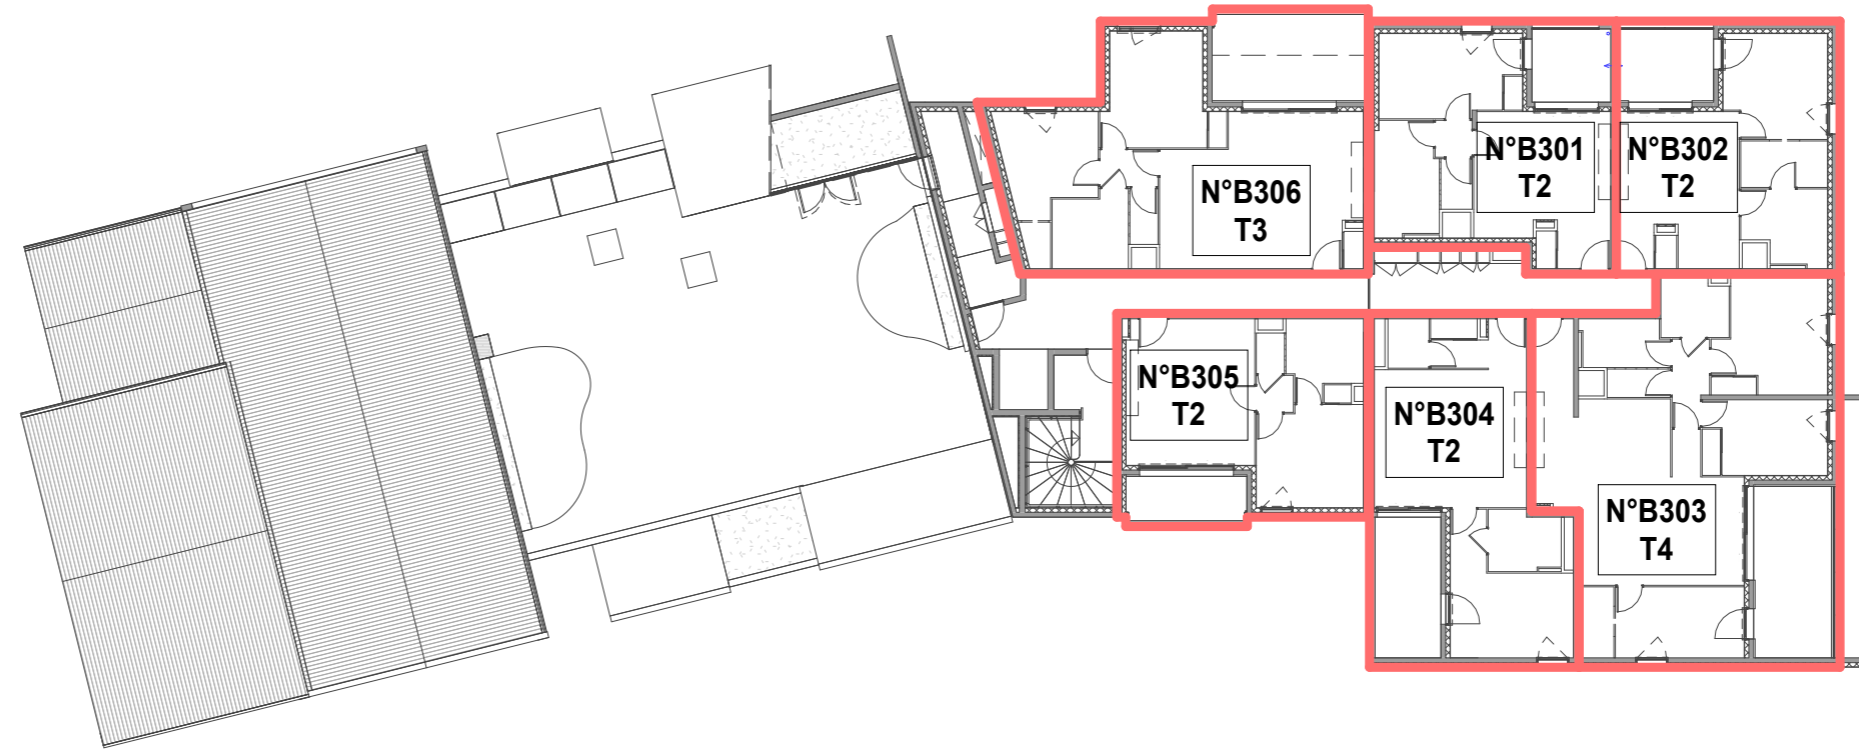

PLAN R+3

ECH : 0 1 2 3 4

NOTA : Des modifications sont susceptibles d'être apportées à ce plan en fonction des nécessités techniques de réalisation et en ce qui concerne les équipements.
Les retombées, soffites, faux-plafonds, canalisations et gaines sont données à titre indicatif.

Date : 01/03/2023 Indice : A

