

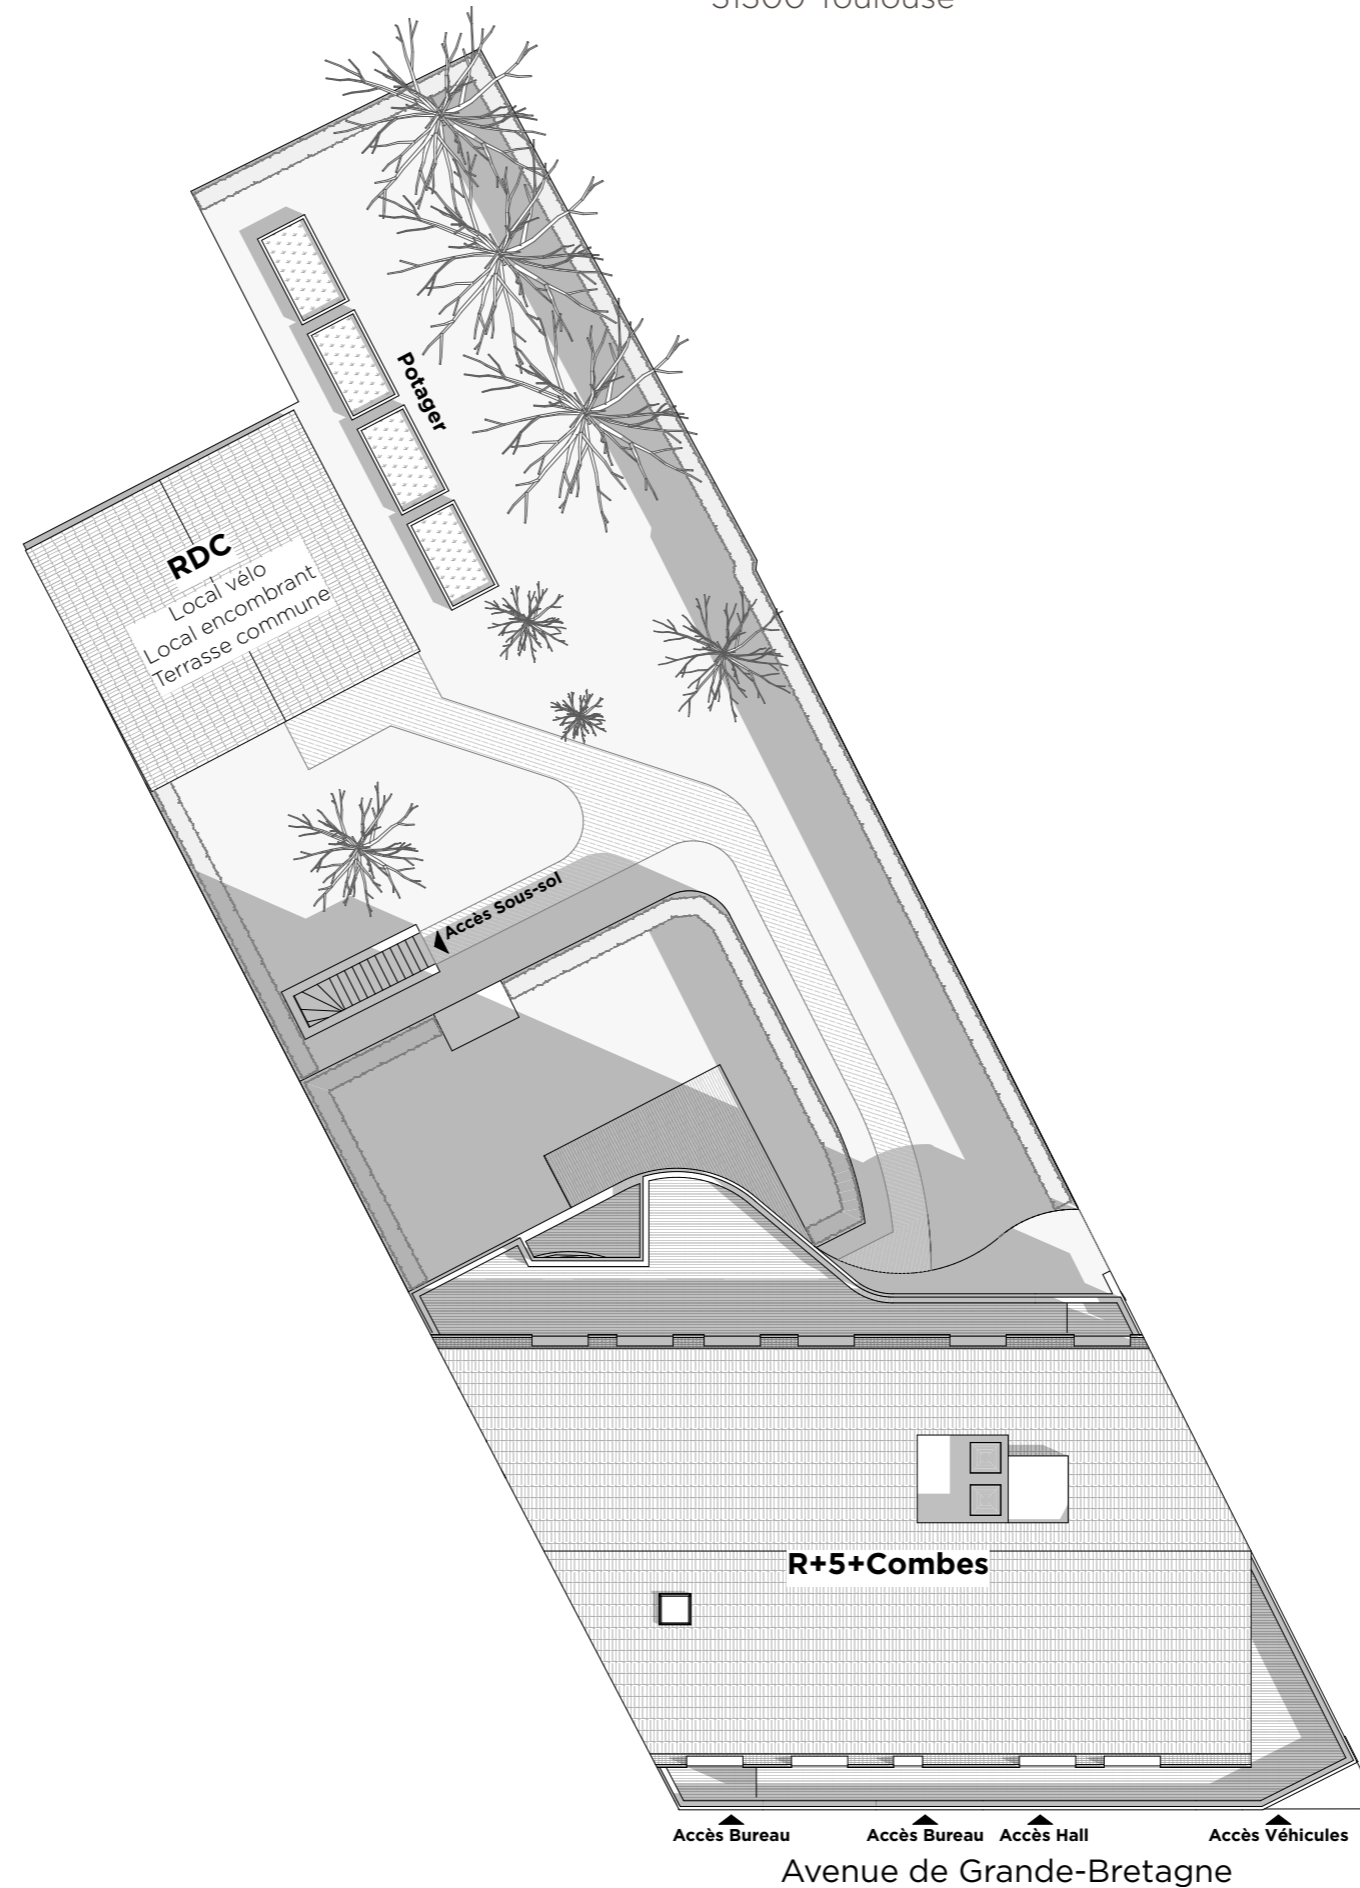


ONDA TOLOSA

200, 204 Avenue de Grande Bretagne
31300 Toulouse

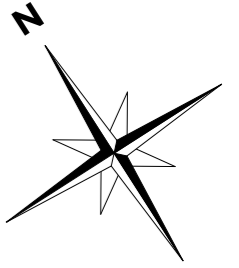

PLAN MASSE

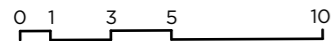

NOTA :
Des modifications sont susceptibles d'être apportées à ce plan en fonction des nécessités techniques de réalisation, tant en ce qui concerne les dimensions libres que l'équipement.
Les retombées, les faux-plafonds, la dimension des gaines techniques, les cotations et les surfaces ainsi que l'emplacement des équipements sont figurés à titre indicatif.



PLAN DE VENTE

DATE : 06/10/2022

INDICE : Provisoire

ONDA TOLOSA

200, 204 Avenue de Grande Bretagne
31300 Toulouse

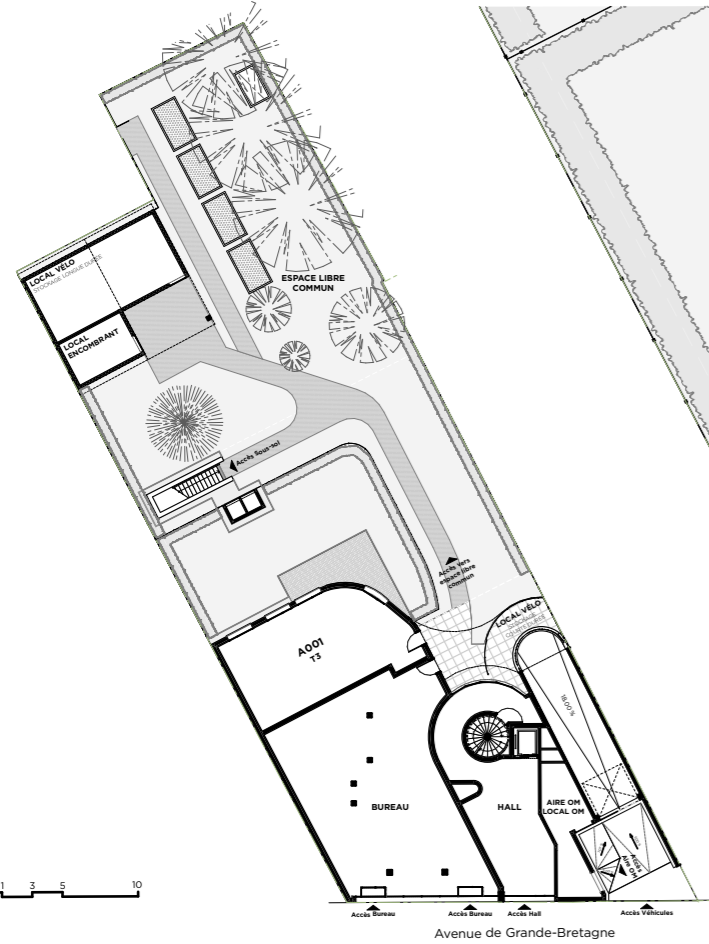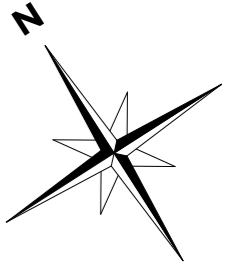

0 1 3 5 10

Avenue de Grande-Bretagne

PLAN REZ-DE-CHAUSSEE


0 1 3 5 10

NOTA :
Des modifications sont susceptibles d'être apportées à ce plan en fonction des nécessités techniques de réalisation, tant en ce qui concerne les dimensions libres que l'équipement.
Les retombées, les faux-plafonds, la dimension des gaines techniques, les cotations et les surfaces ainsi que l'emplacement des équipements sont figurés à titre indicatif.

PLAN DE VENTE

DATE : 06/10/2022



INDICE : Provisoire

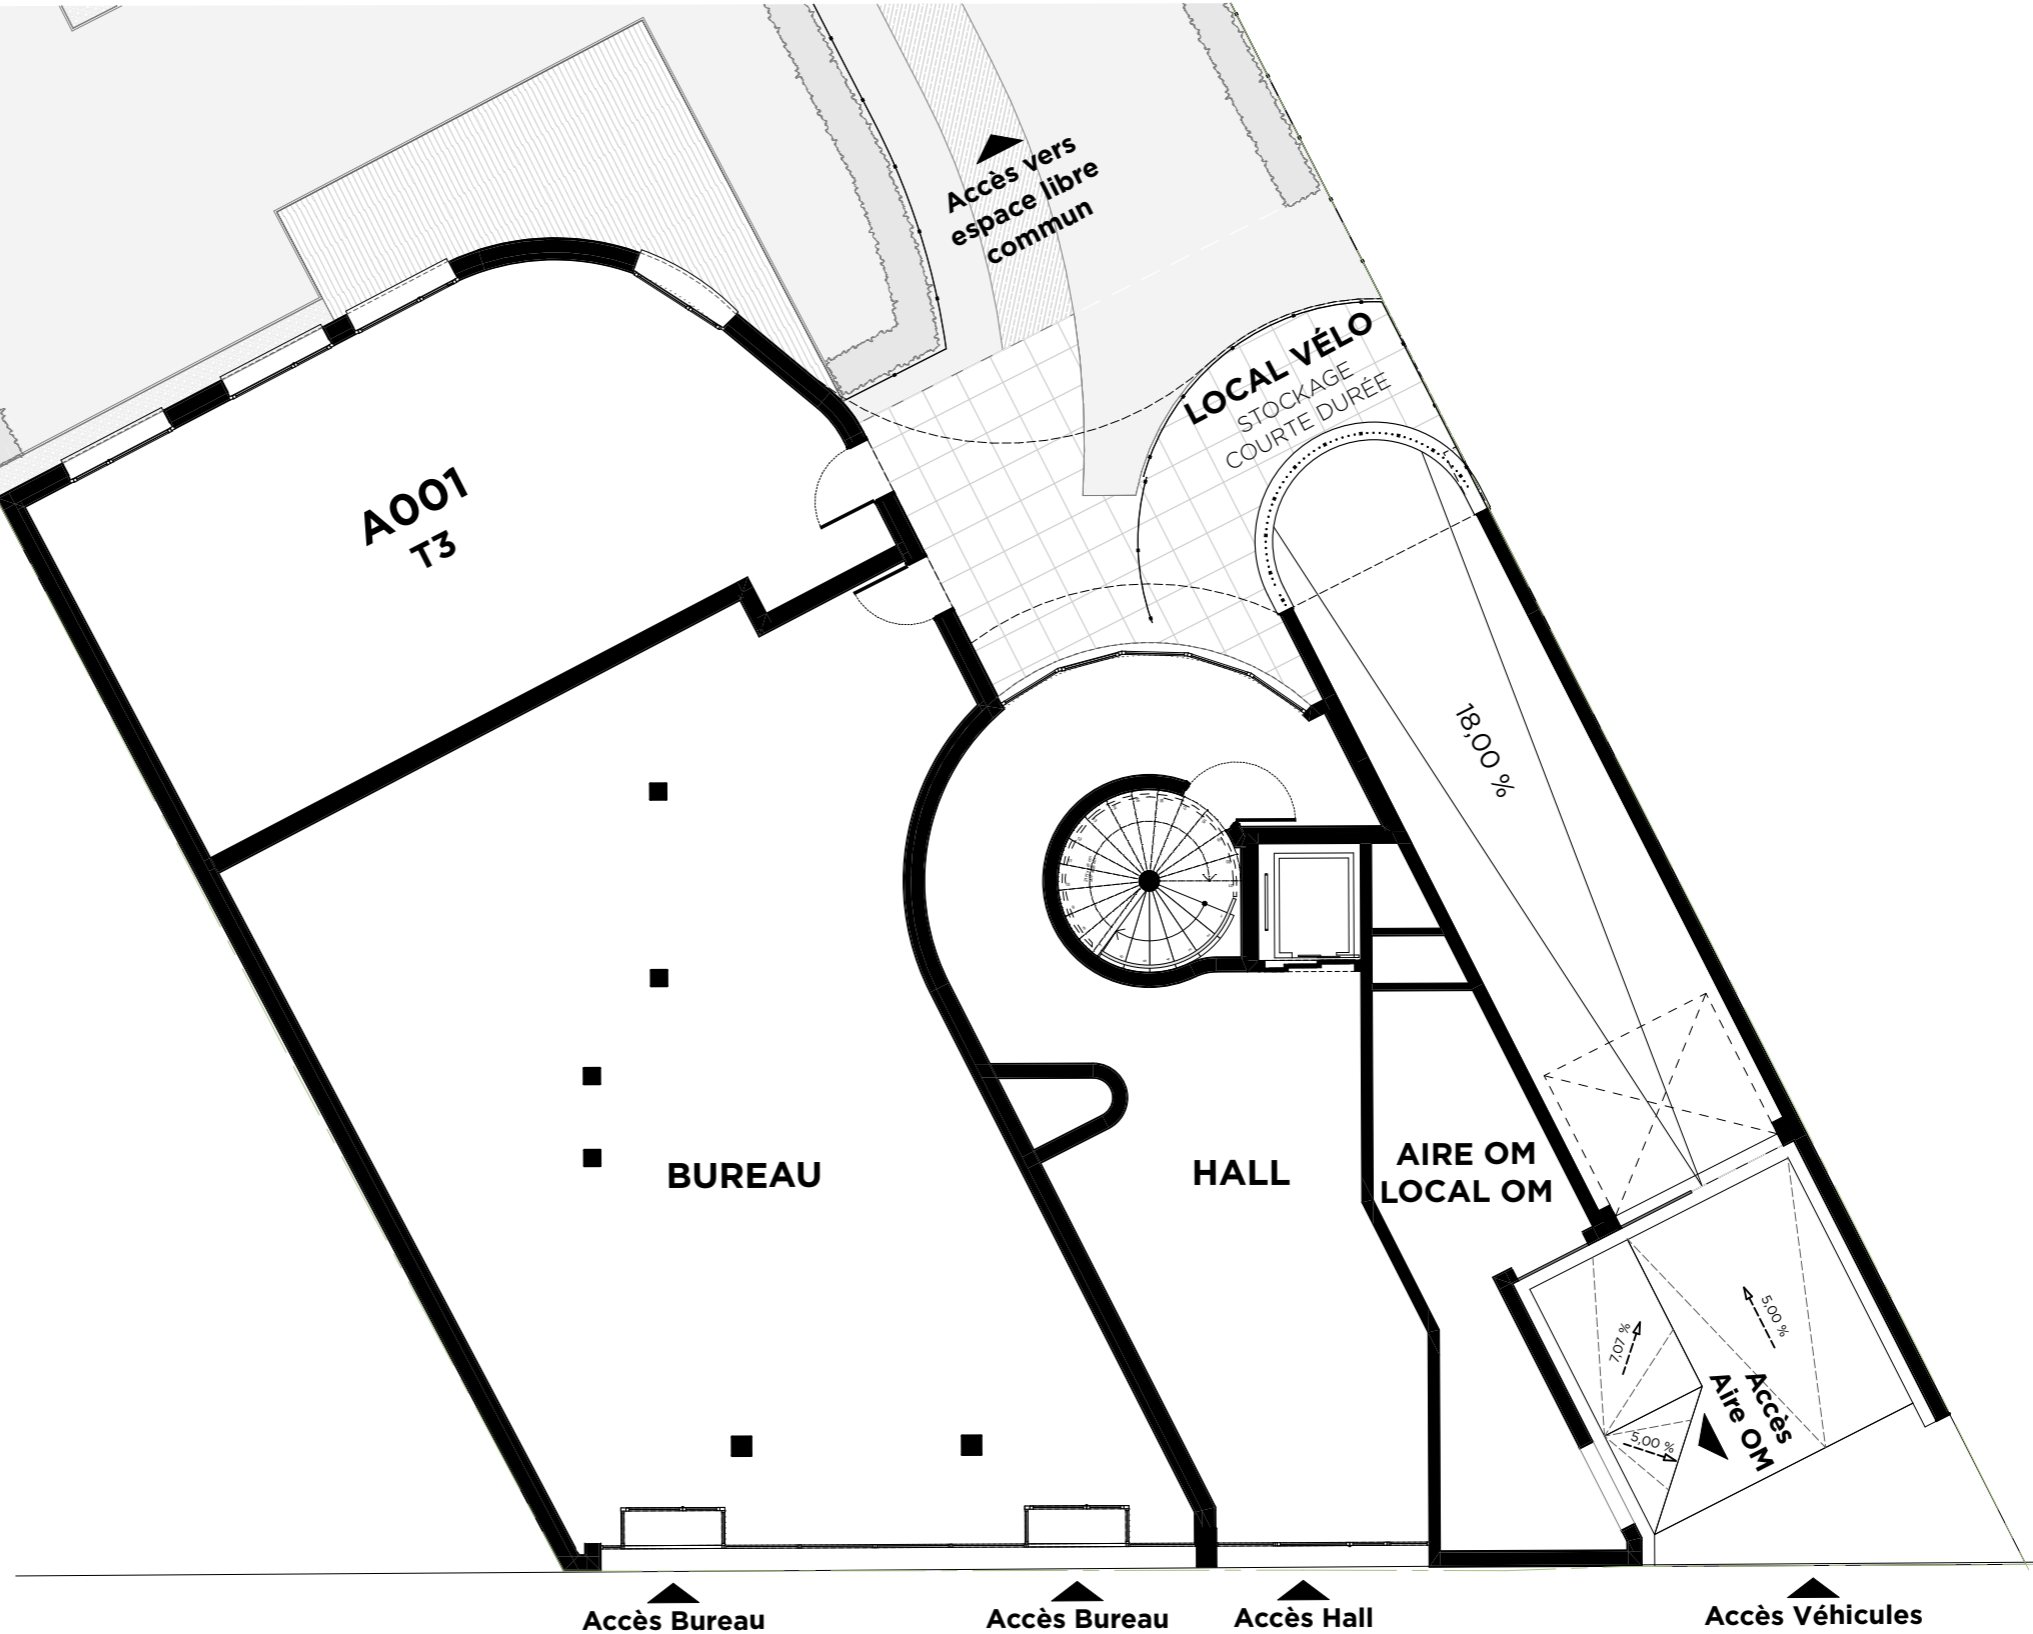


Avenue de Grande-Bretagne

ONDA TOLOSA

200, 204 Avenue de Grande Bretagne
31300 Toulouse

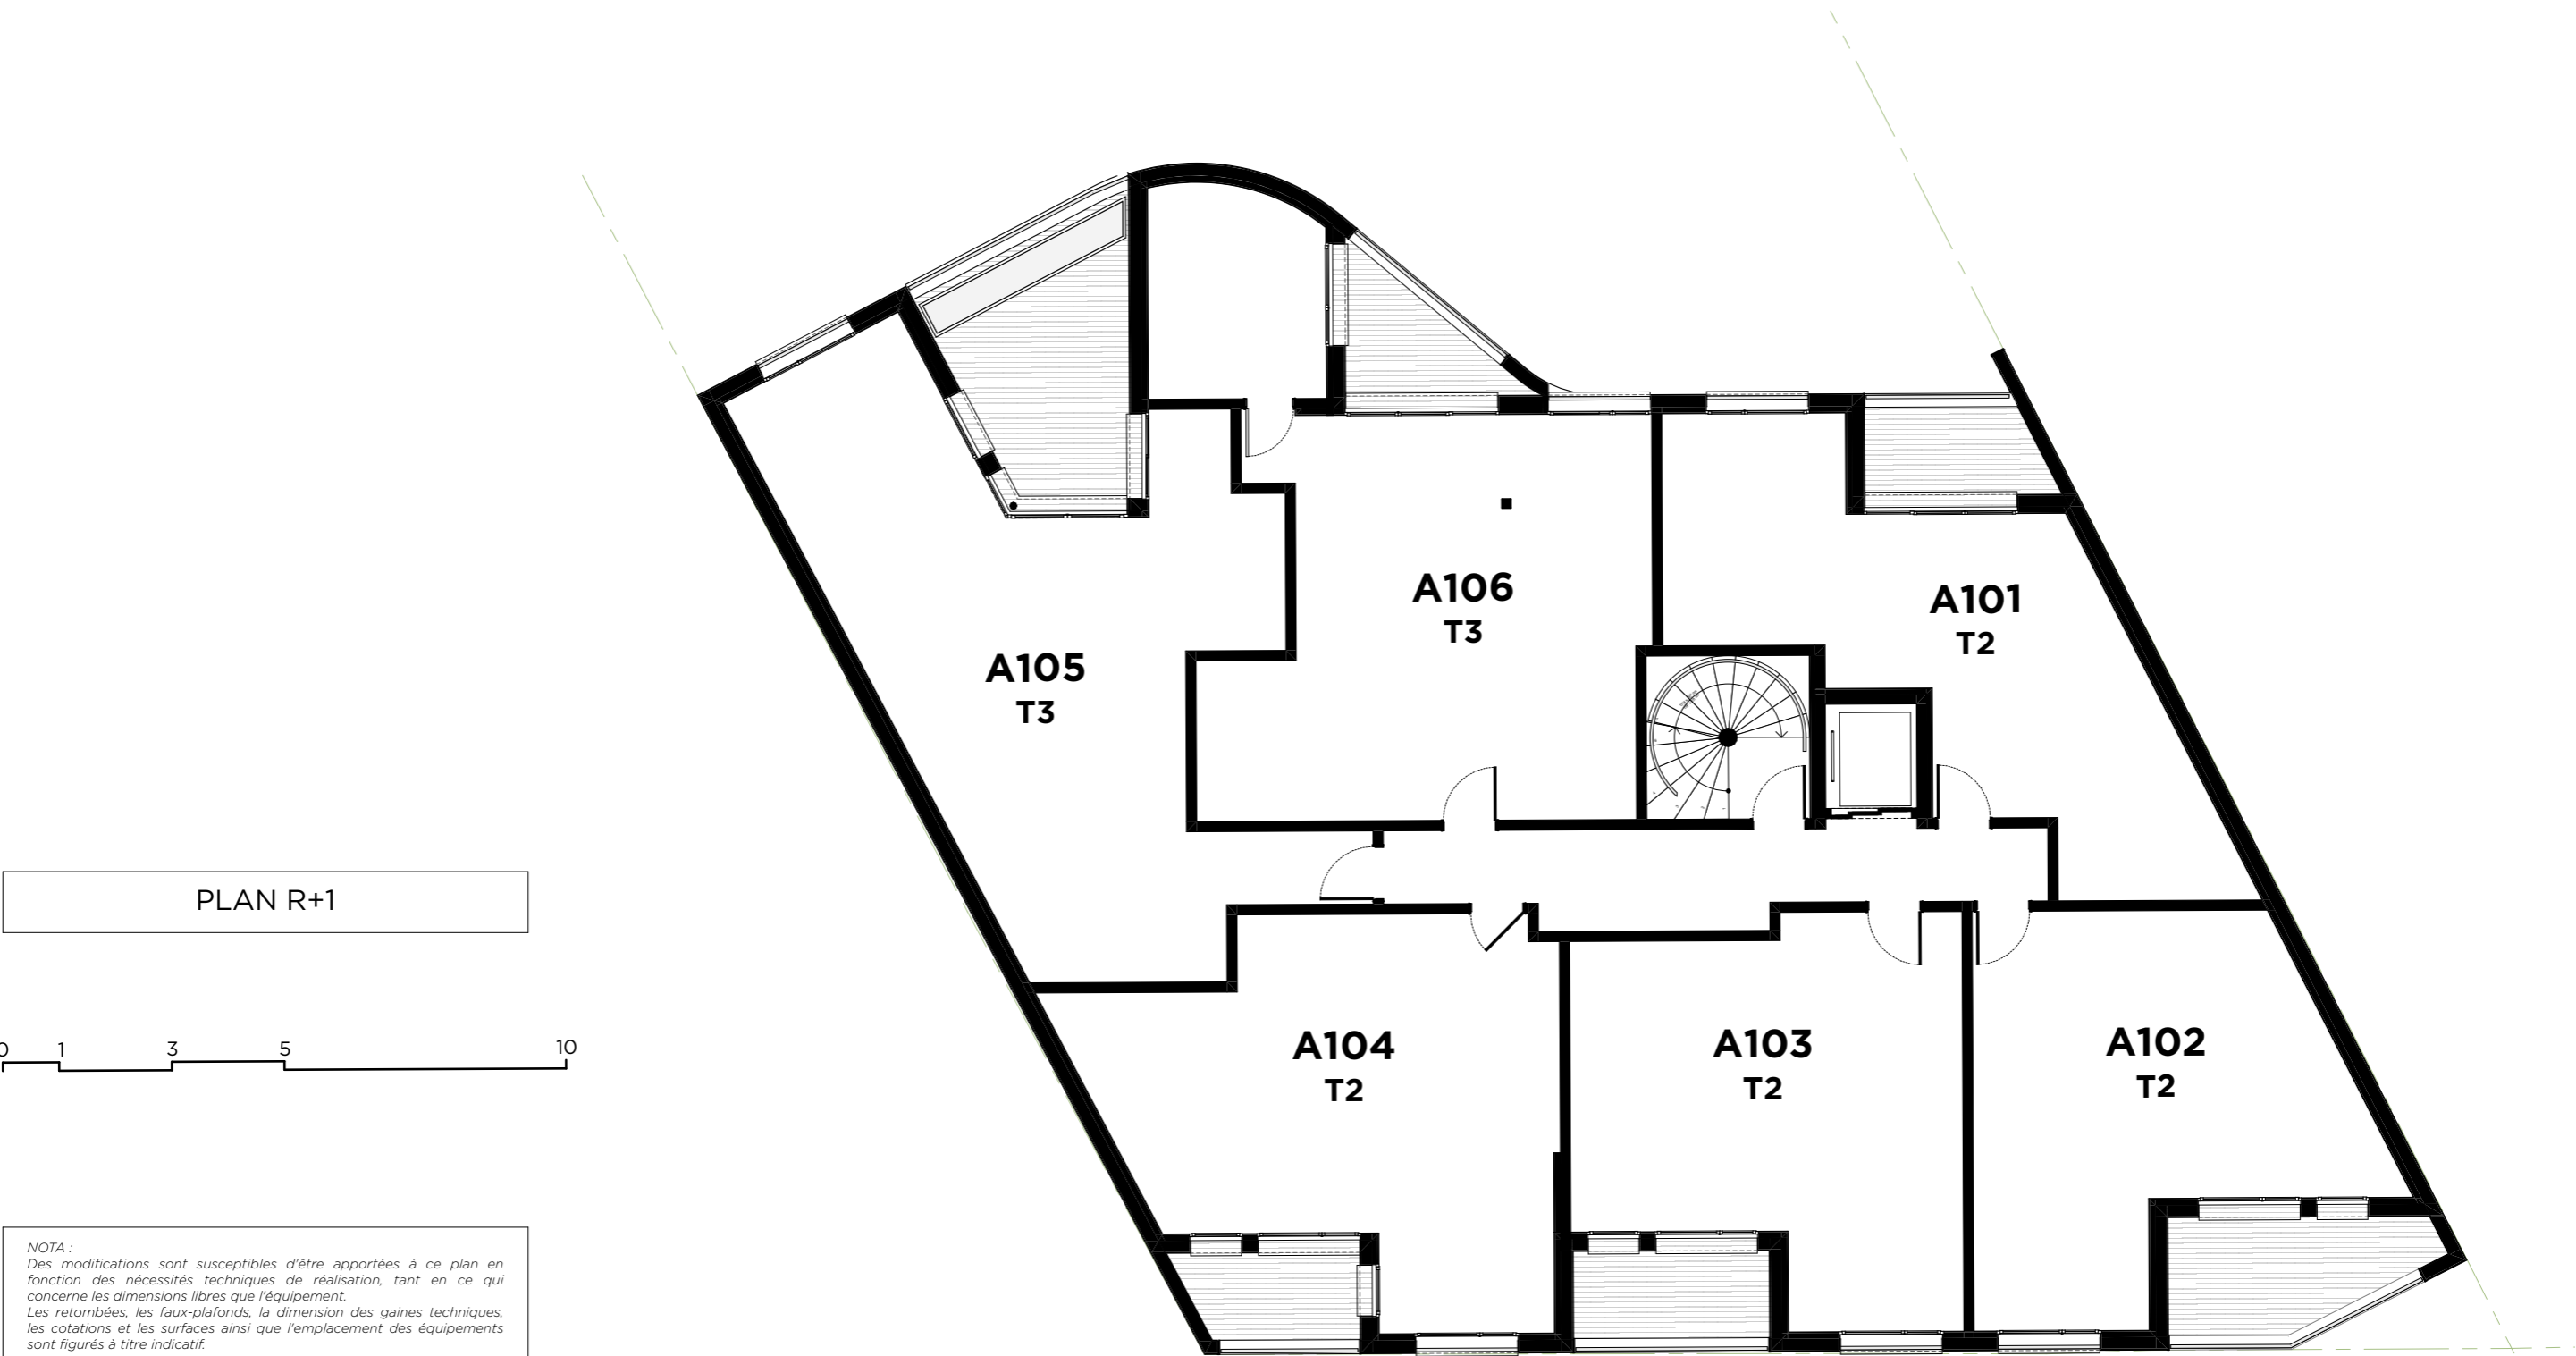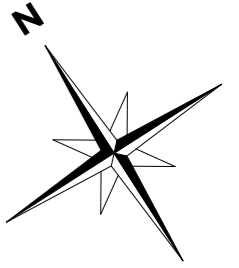

PLAN R+1

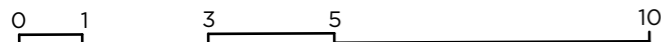

NOTA :

Des modifications sont susceptibles d'être apportées à ce plan en fonction des nécessités techniques de réalisation, tant en ce qui concerne les dimensions libres que l'équipement.
Les retombées, les faux-plafonds, la dimension des gaines techniques, les cotations et les surfaces ainsi que l'emplacement des équipements sont figurés à titre indicatif.



PLAN DE VENTE

DATE : 06/10/2022


INDICE : Provisoire

ONDA TOLOSA

200, 204 Avenue de Grande Bretagne
31300 Toulouse

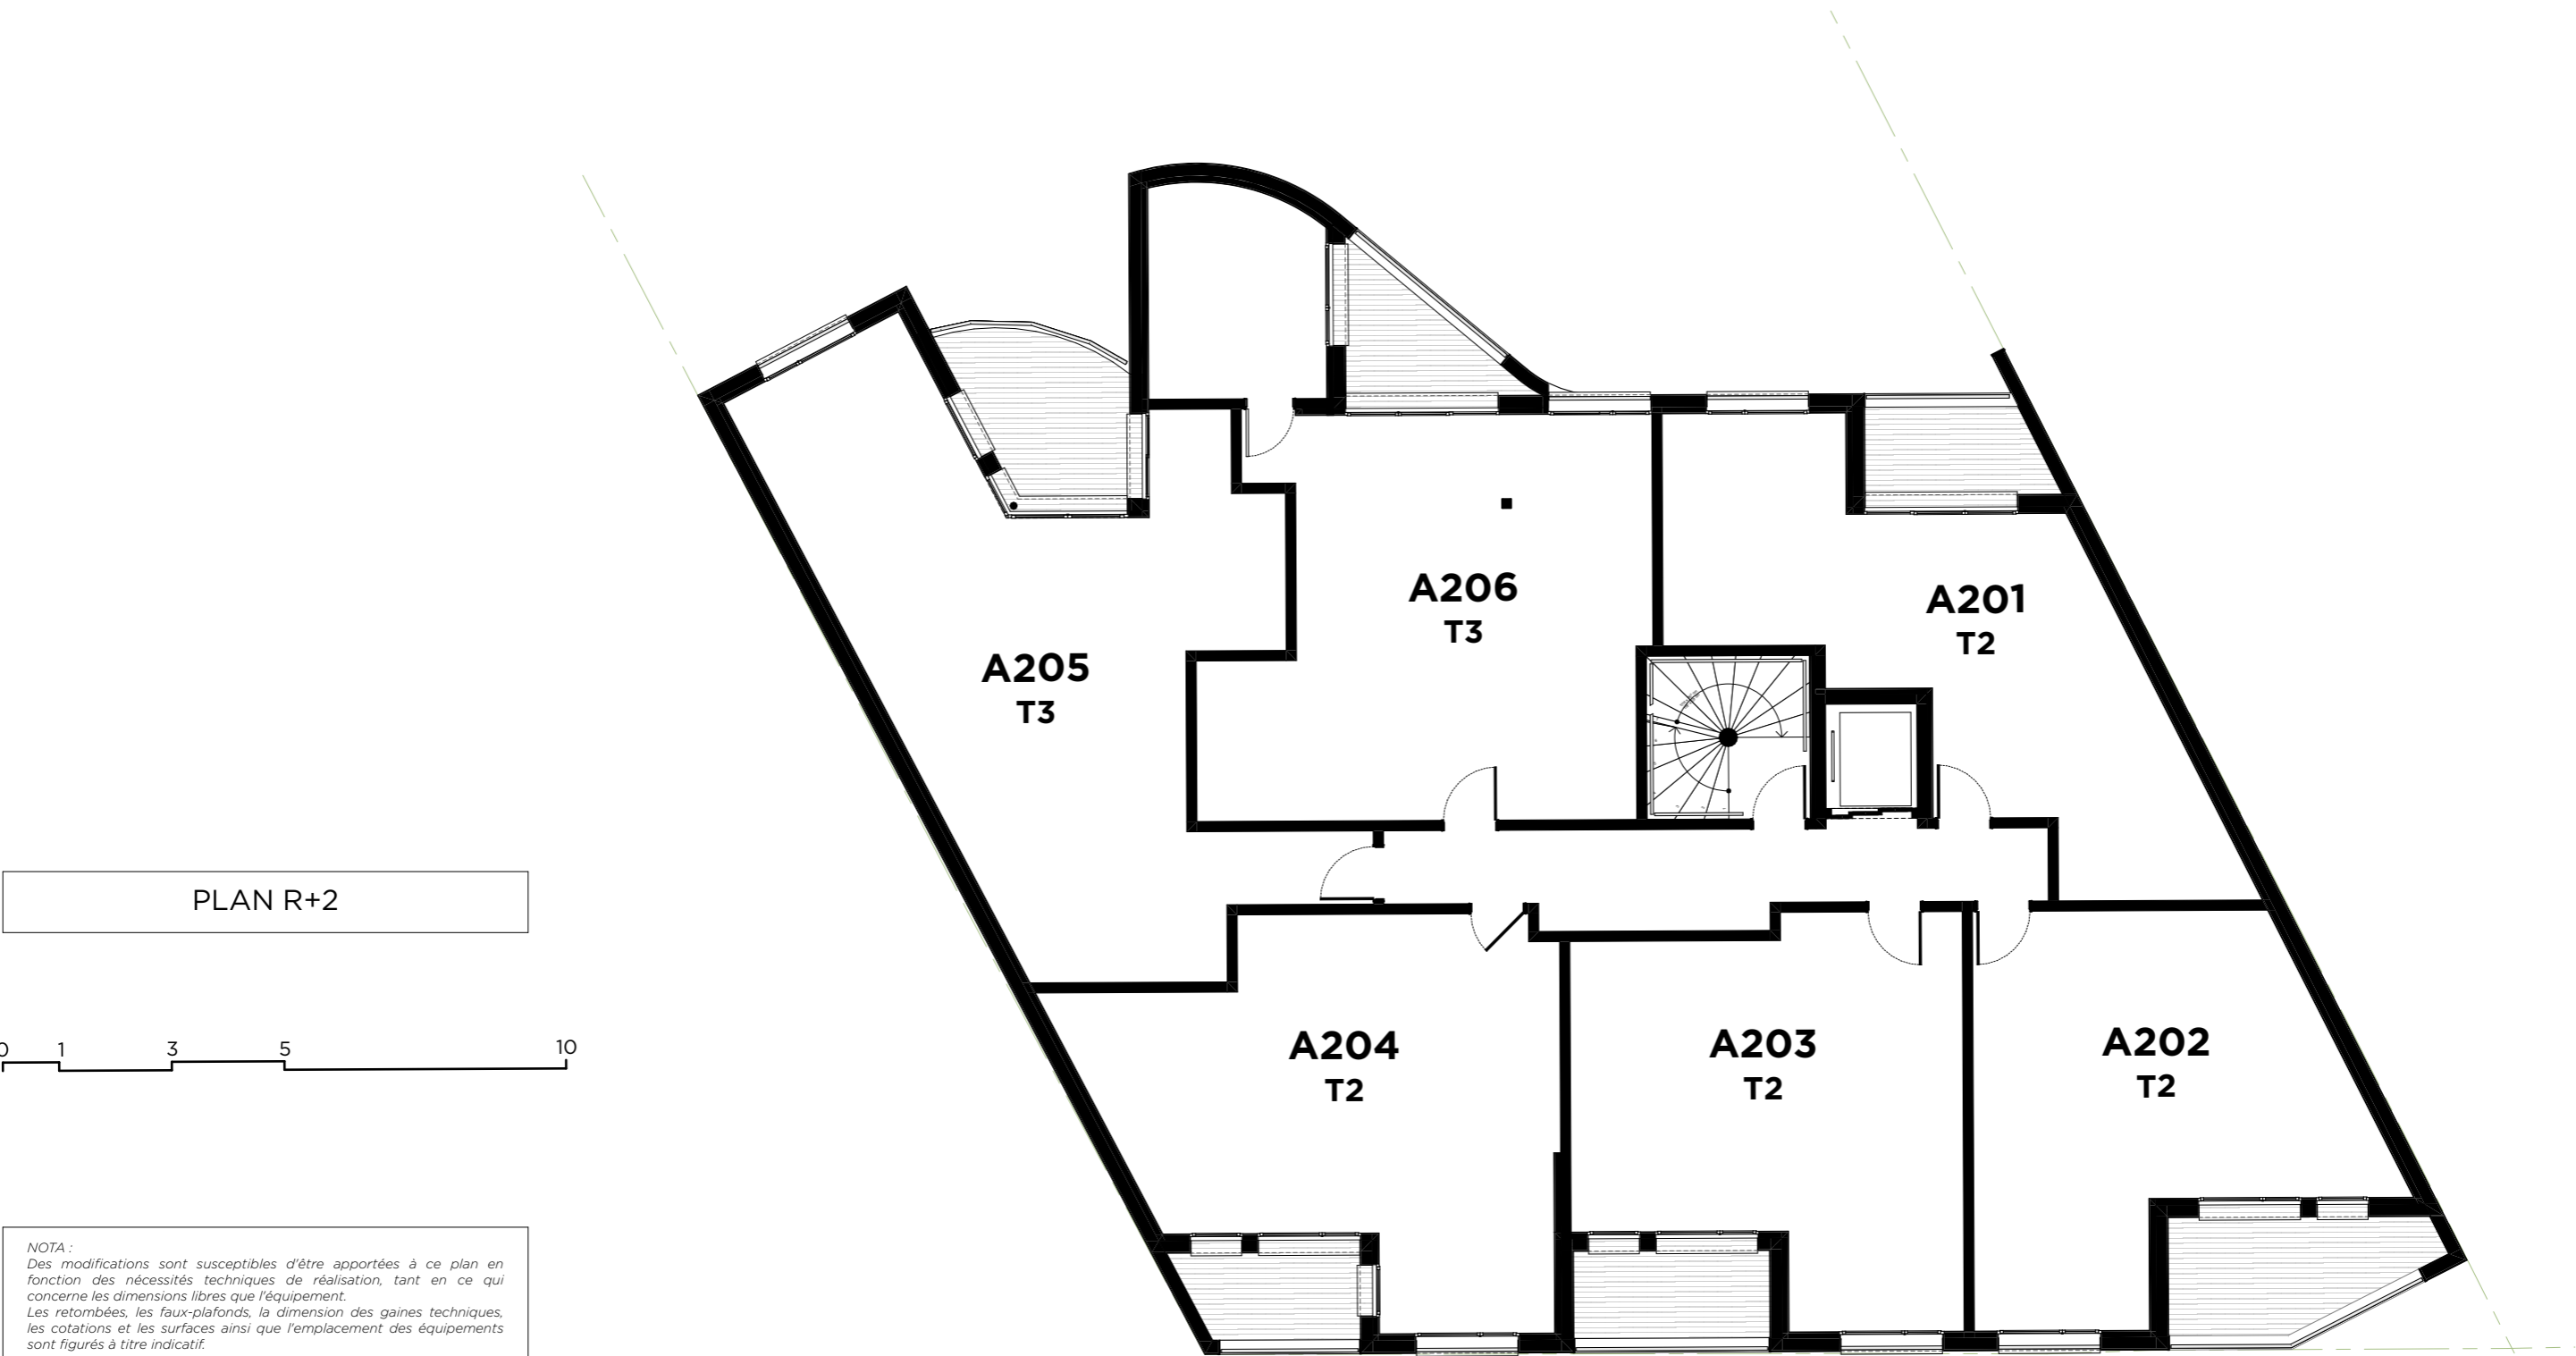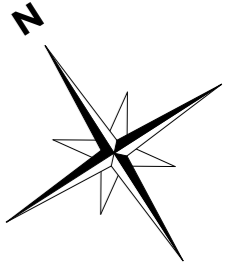

PLAN R+2

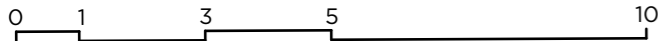

NOTA :

Des modifications sont susceptibles d'être apportées à ce plan en fonction des nécessités techniques de réalisation, tant en ce qui concerne les dimensions libres que l'équipement.
Les retombées, les faux-plafonds, la dimension des gaines techniques, les cotations et les surfaces ainsi que l'emplacement des équipements sont figurés à titre indicatif.



PLAN DE VENTE

DATE : 06/10/2022


INDICE : Provisoire

ONDA TOLOSA

200, 204 Avenue de Grande Bretagne
31300 Toulouse

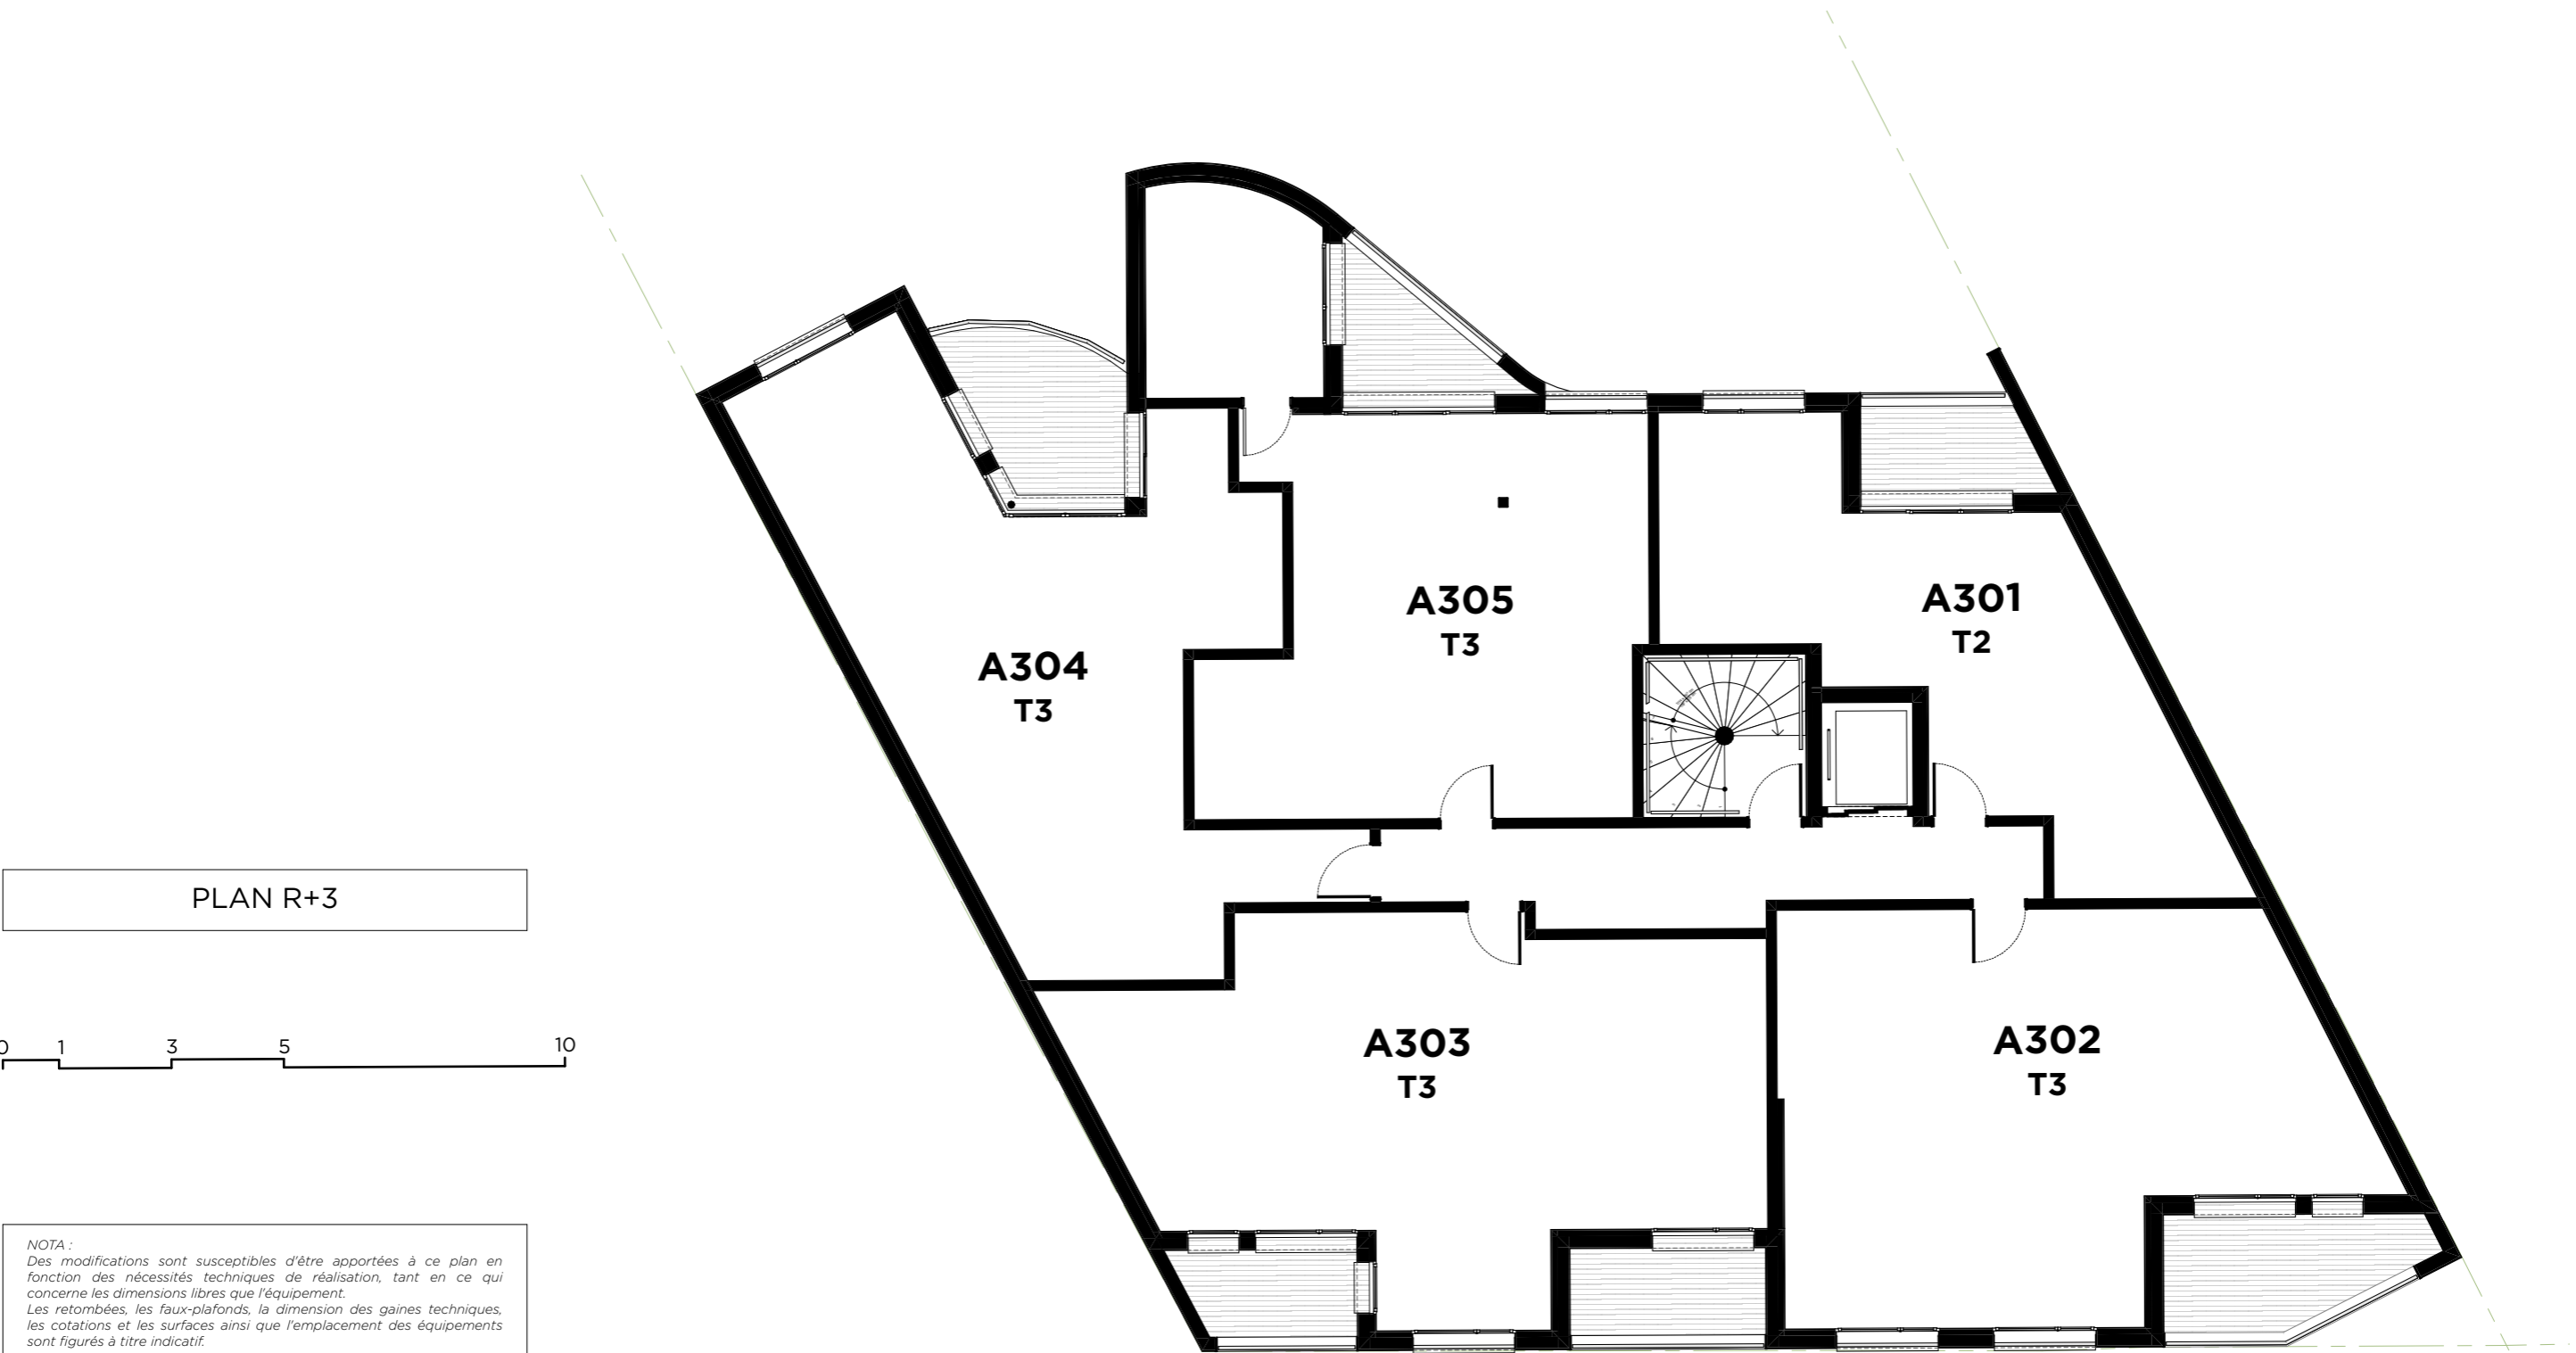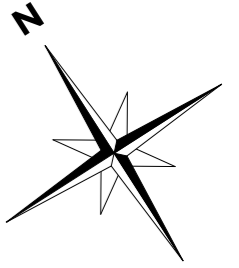

PLAN R+3

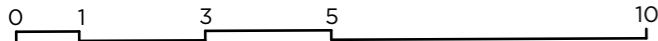

NOTA :

Des modifications sont susceptibles d'être apportées à ce plan en fonction des nécessités techniques de réalisation, tant en ce qui concerne les dimensions libres que l'équipement.
Les retombées, les faux-plafonds, la dimension des gaines techniques, les cotations et les surfaces ainsi que l'emplacement des équipements sont figurés à titre indicatif.



PLAN DE VENTE

DATE : 06/10/2022


INDICE : Provisoire

ONDA TOLOSA

200, 204 Avenue de Grande Bretagne
31300 Toulouse

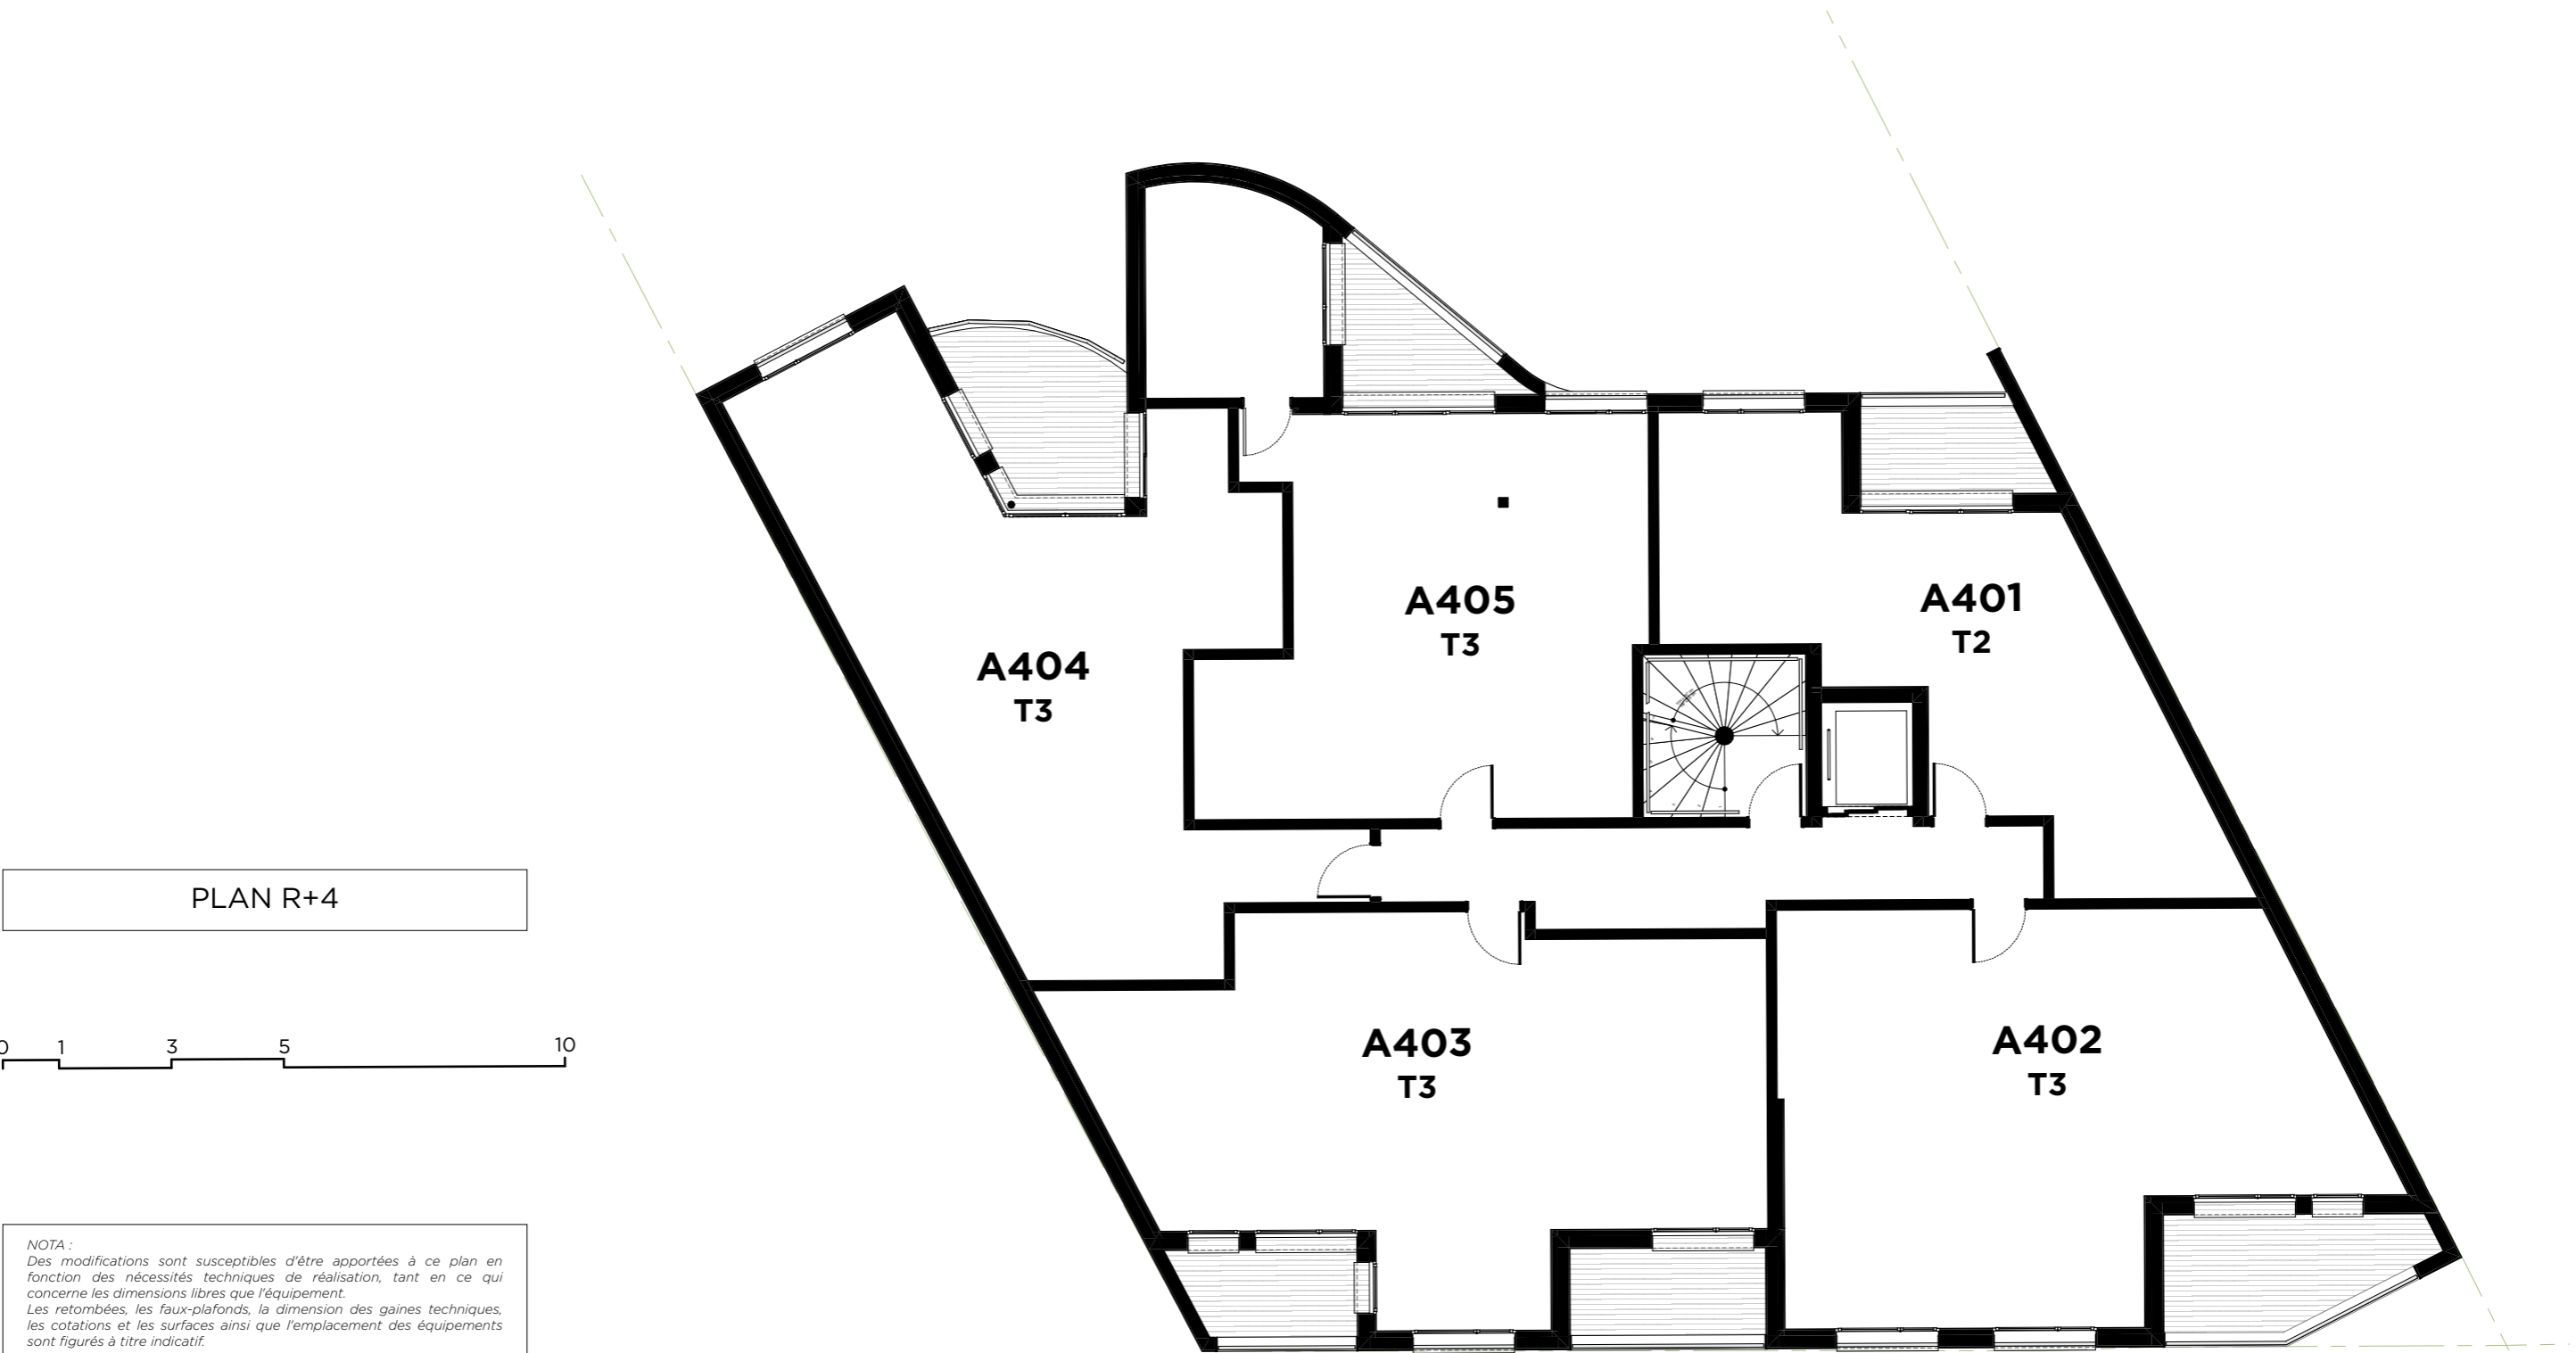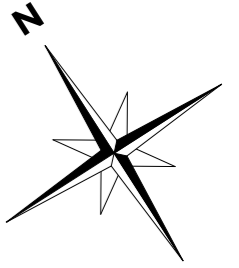

PLAN R+4

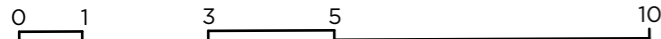

NOTA :

Des modifications sont susceptibles d'être apportées à ce plan en fonction des nécessités techniques de réalisation, tant en ce qui concerne les dimensions libres que l'équipement.
Les retombées, les faux-plafonds, la dimension des gaines techniques, les cotations et les surfaces ainsi que l'emplacement des équipements sont figurés à titre indicatif.



PLAN DE VENTE

DATE : 06/10/2022


INDICE : Provisoire

ONDA TOLOSA

200, 204 Avenue de Grande Bretagne
31300 Toulouse

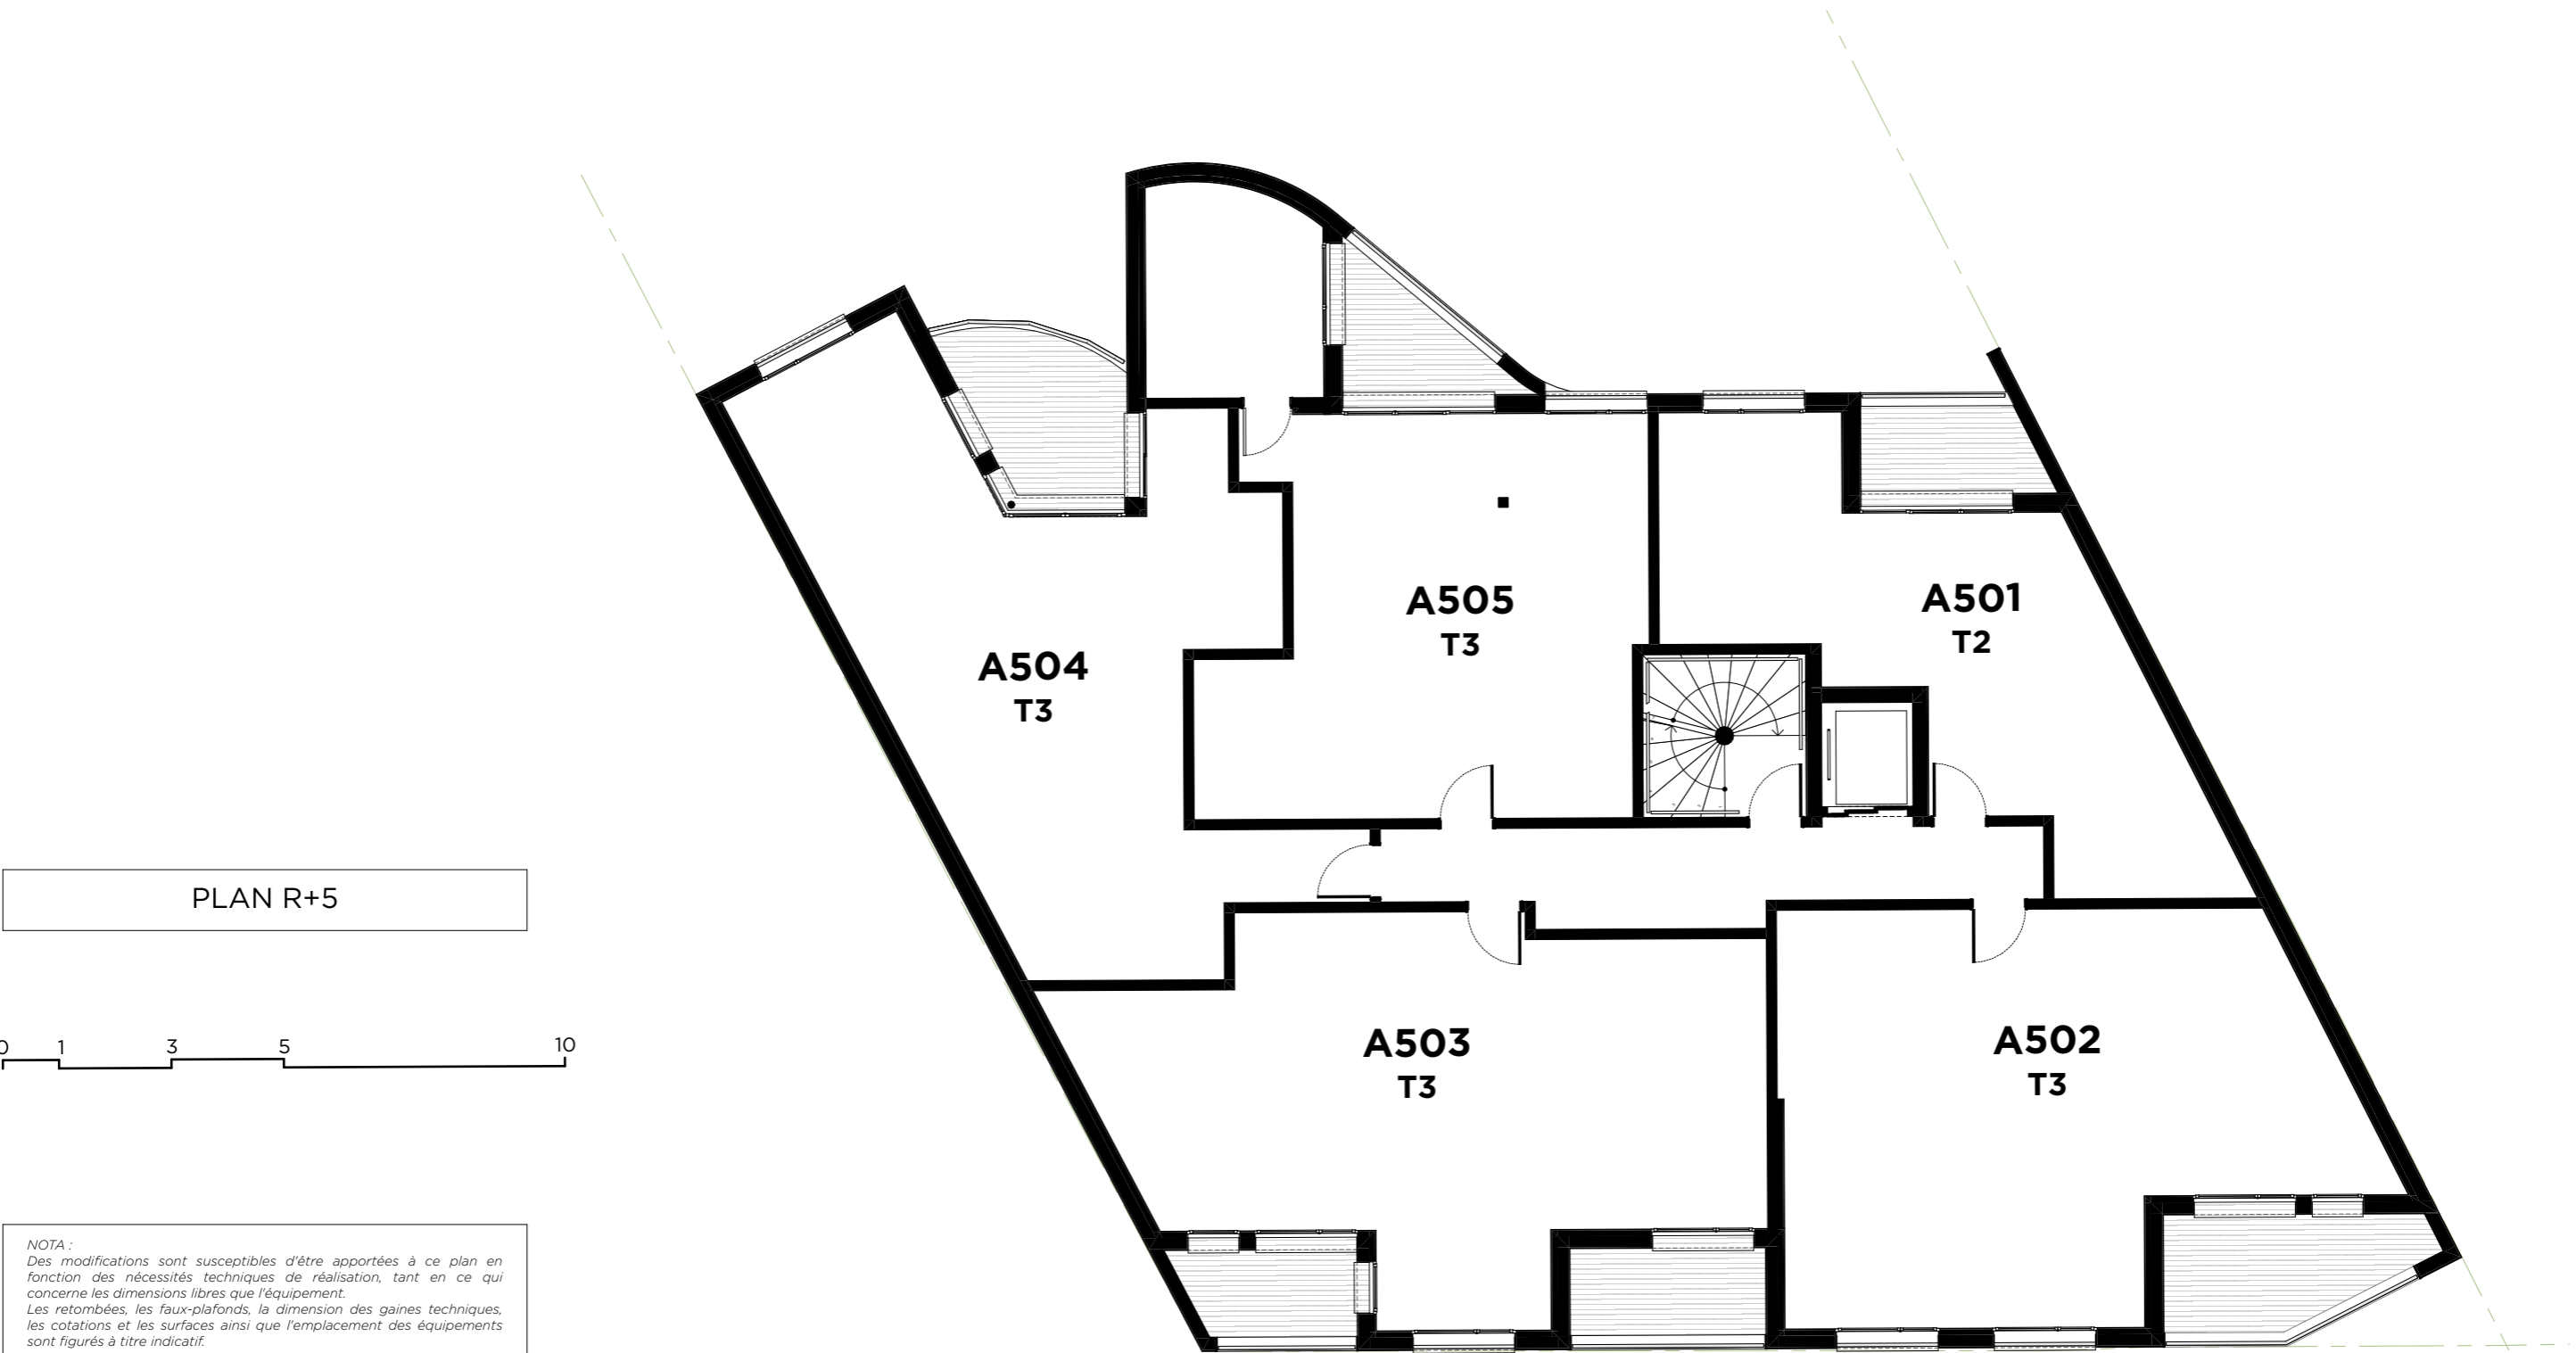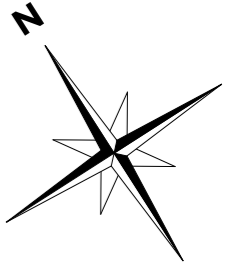

PLAN R+5

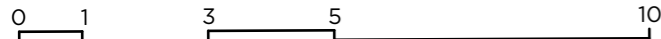

NOTA :

Des modifications sont susceptibles d'être apportées à ce plan en fonction des nécessités techniques de réalisation, tant en ce qui concerne les dimensions libres que l'équipement.
Les retombées, les faux-plafonds, la dimension des gaines techniques, les cotations et les surfaces ainsi que l'emplacement des équipements sont figurés à titre indicatif.



PLAN DE VENTE

DATE : 06/10/2022

INDICE : Provisoire

ONDA TOLOSA

200, 204 Avenue de Grande Bretagne
31300 Toulouse

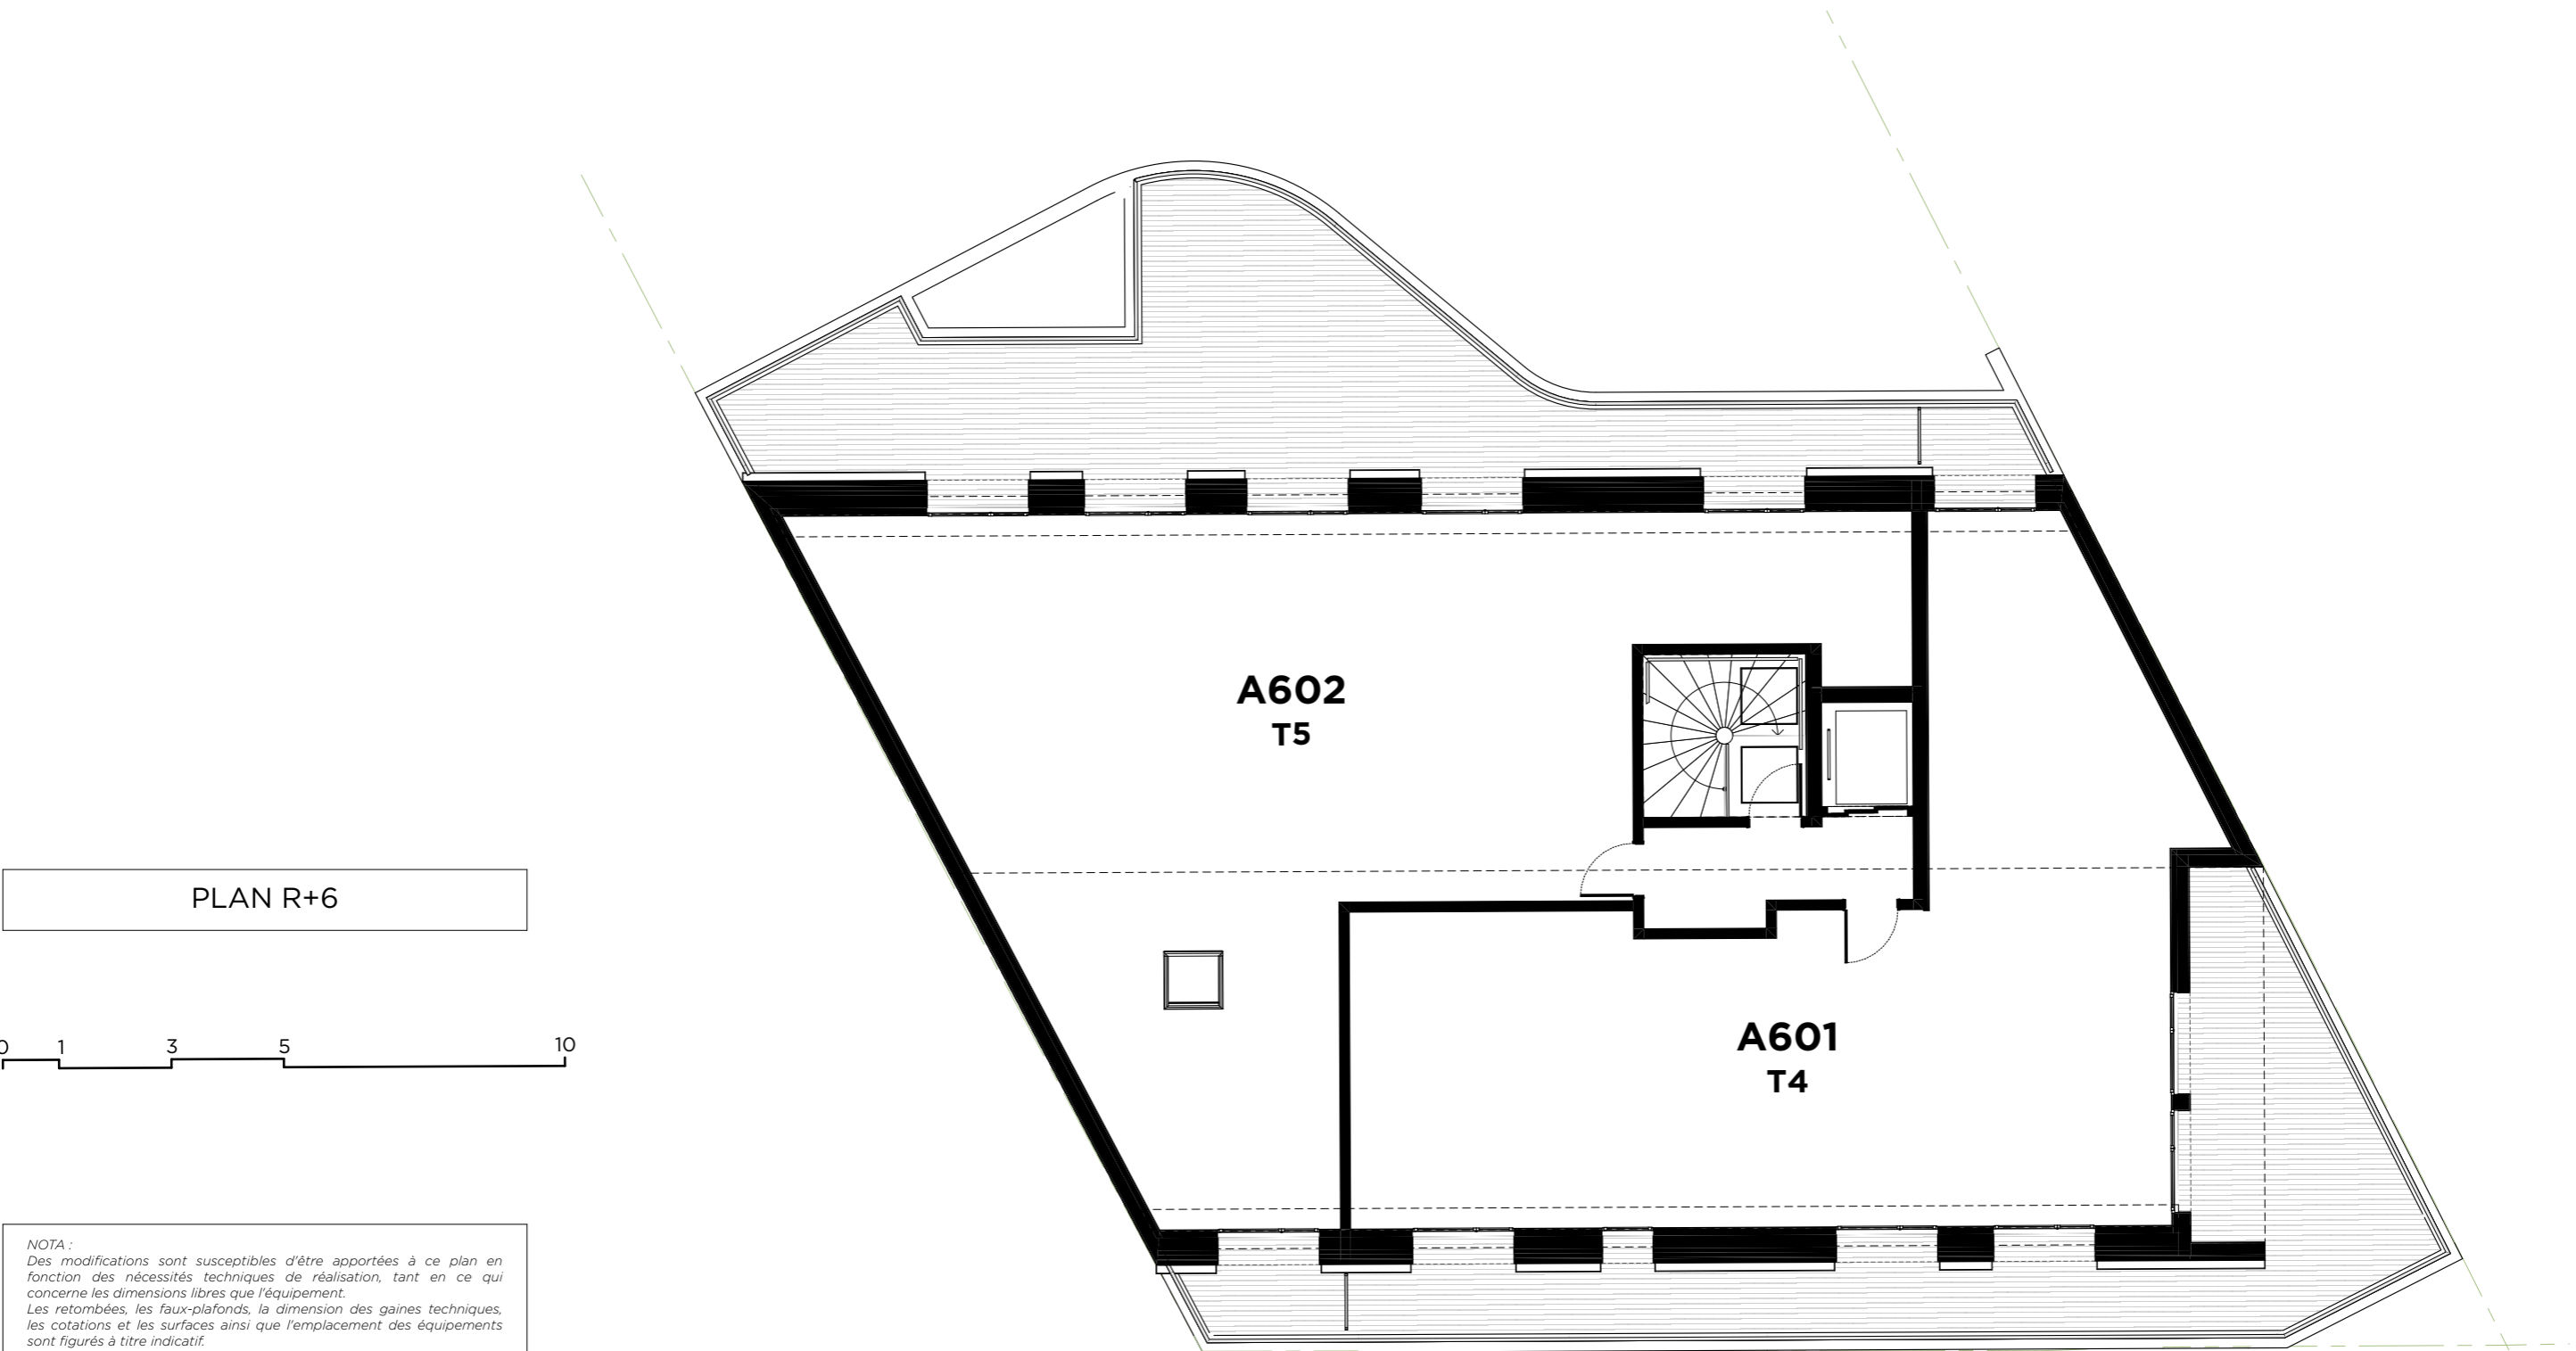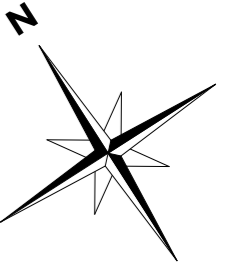

PLAN R+6

0 1 3 5 10

NOTA :
Des modifications sont susceptibles d'être apportées à ce plan en fonction des nécessités techniques de réalisation, tant en ce qui concerne les dimensions libres que l'équipement.
Les retombées, les faux-plafonds, la dimension des gaines techniques, les cotations et les surfaces ainsi que l'emplacement des équipements sont figurés à titre indicatif.



PLAN DE VENTE

DATE : 06/10/2022


INDICE : Provisoire

ONDA TOLOSA

200, 204 Avenue de Grande Bretagne
31300 Toulouse

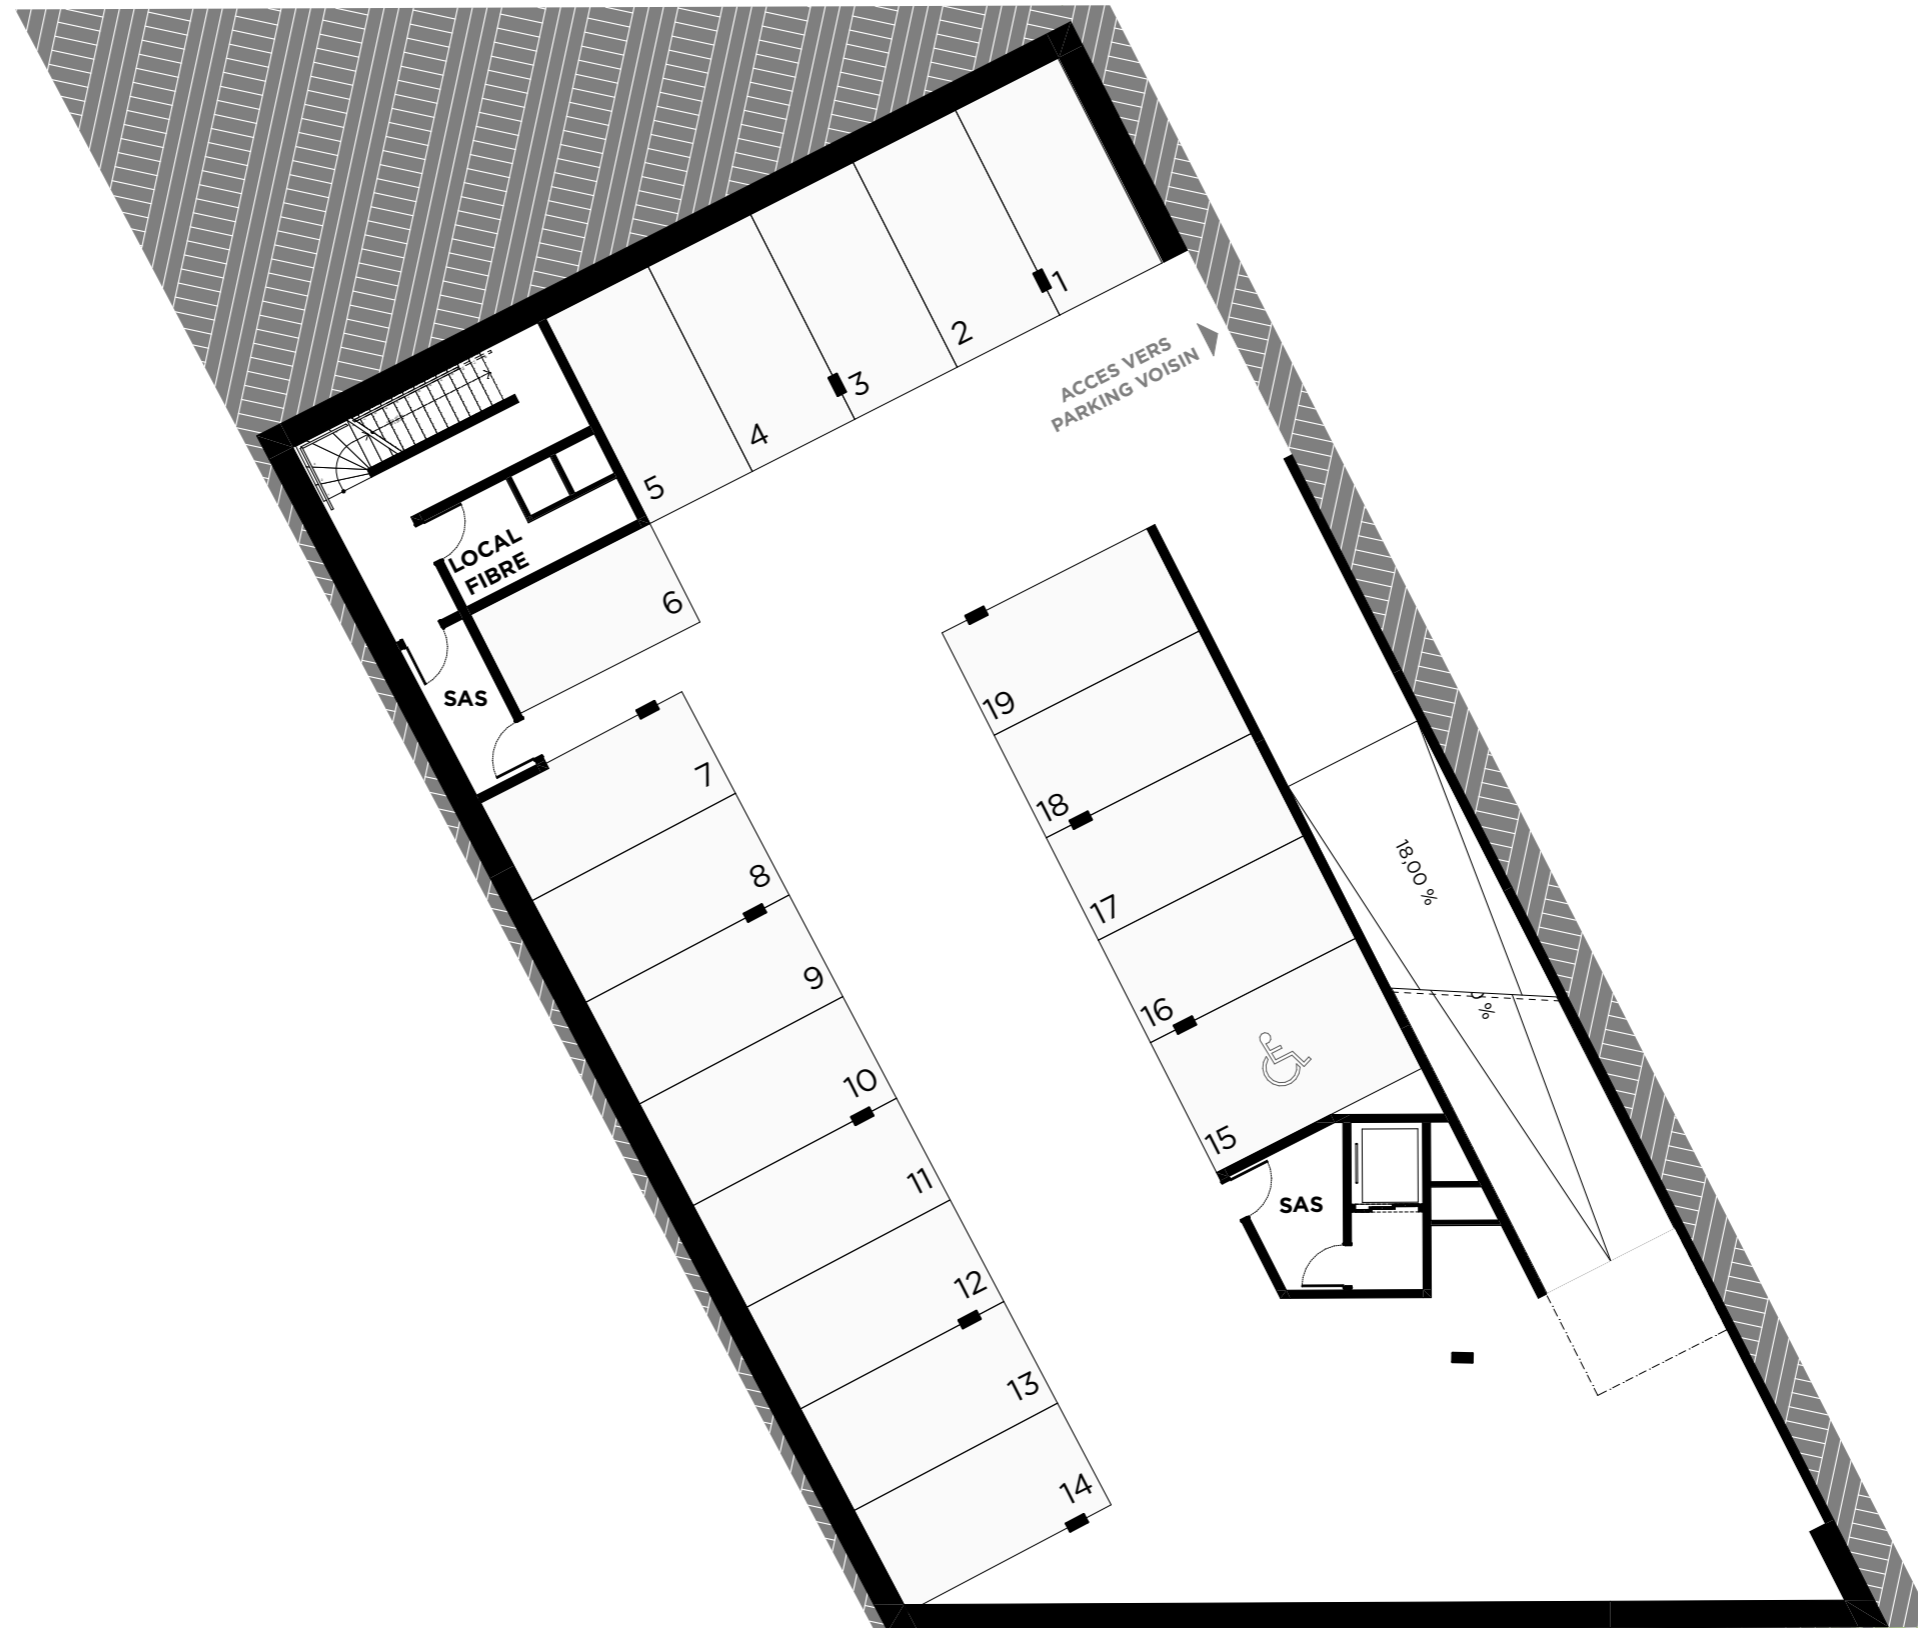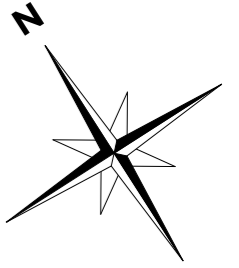

PLAN SOUS SOL -1

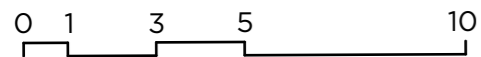

NOTA :
Des modifications sont susceptibles d'être apportées à ce plan en fonction des nécessités techniques de réalisation, tant en ce qui concerne les dimensions libres que l'équipement.
Les retombées, les faux-plafonds, la dimension des gaines techniques, les cotations et les surfaces ainsi que l'emplacement des équipements sont figurés à titre indicatif.



PLAN DE VENTE

DATE : 06/10/2022


INDICE : Provisoire

ONDA TOLOSA

200, 204 Avenue de Grande Bretagne
31300 Toulouse

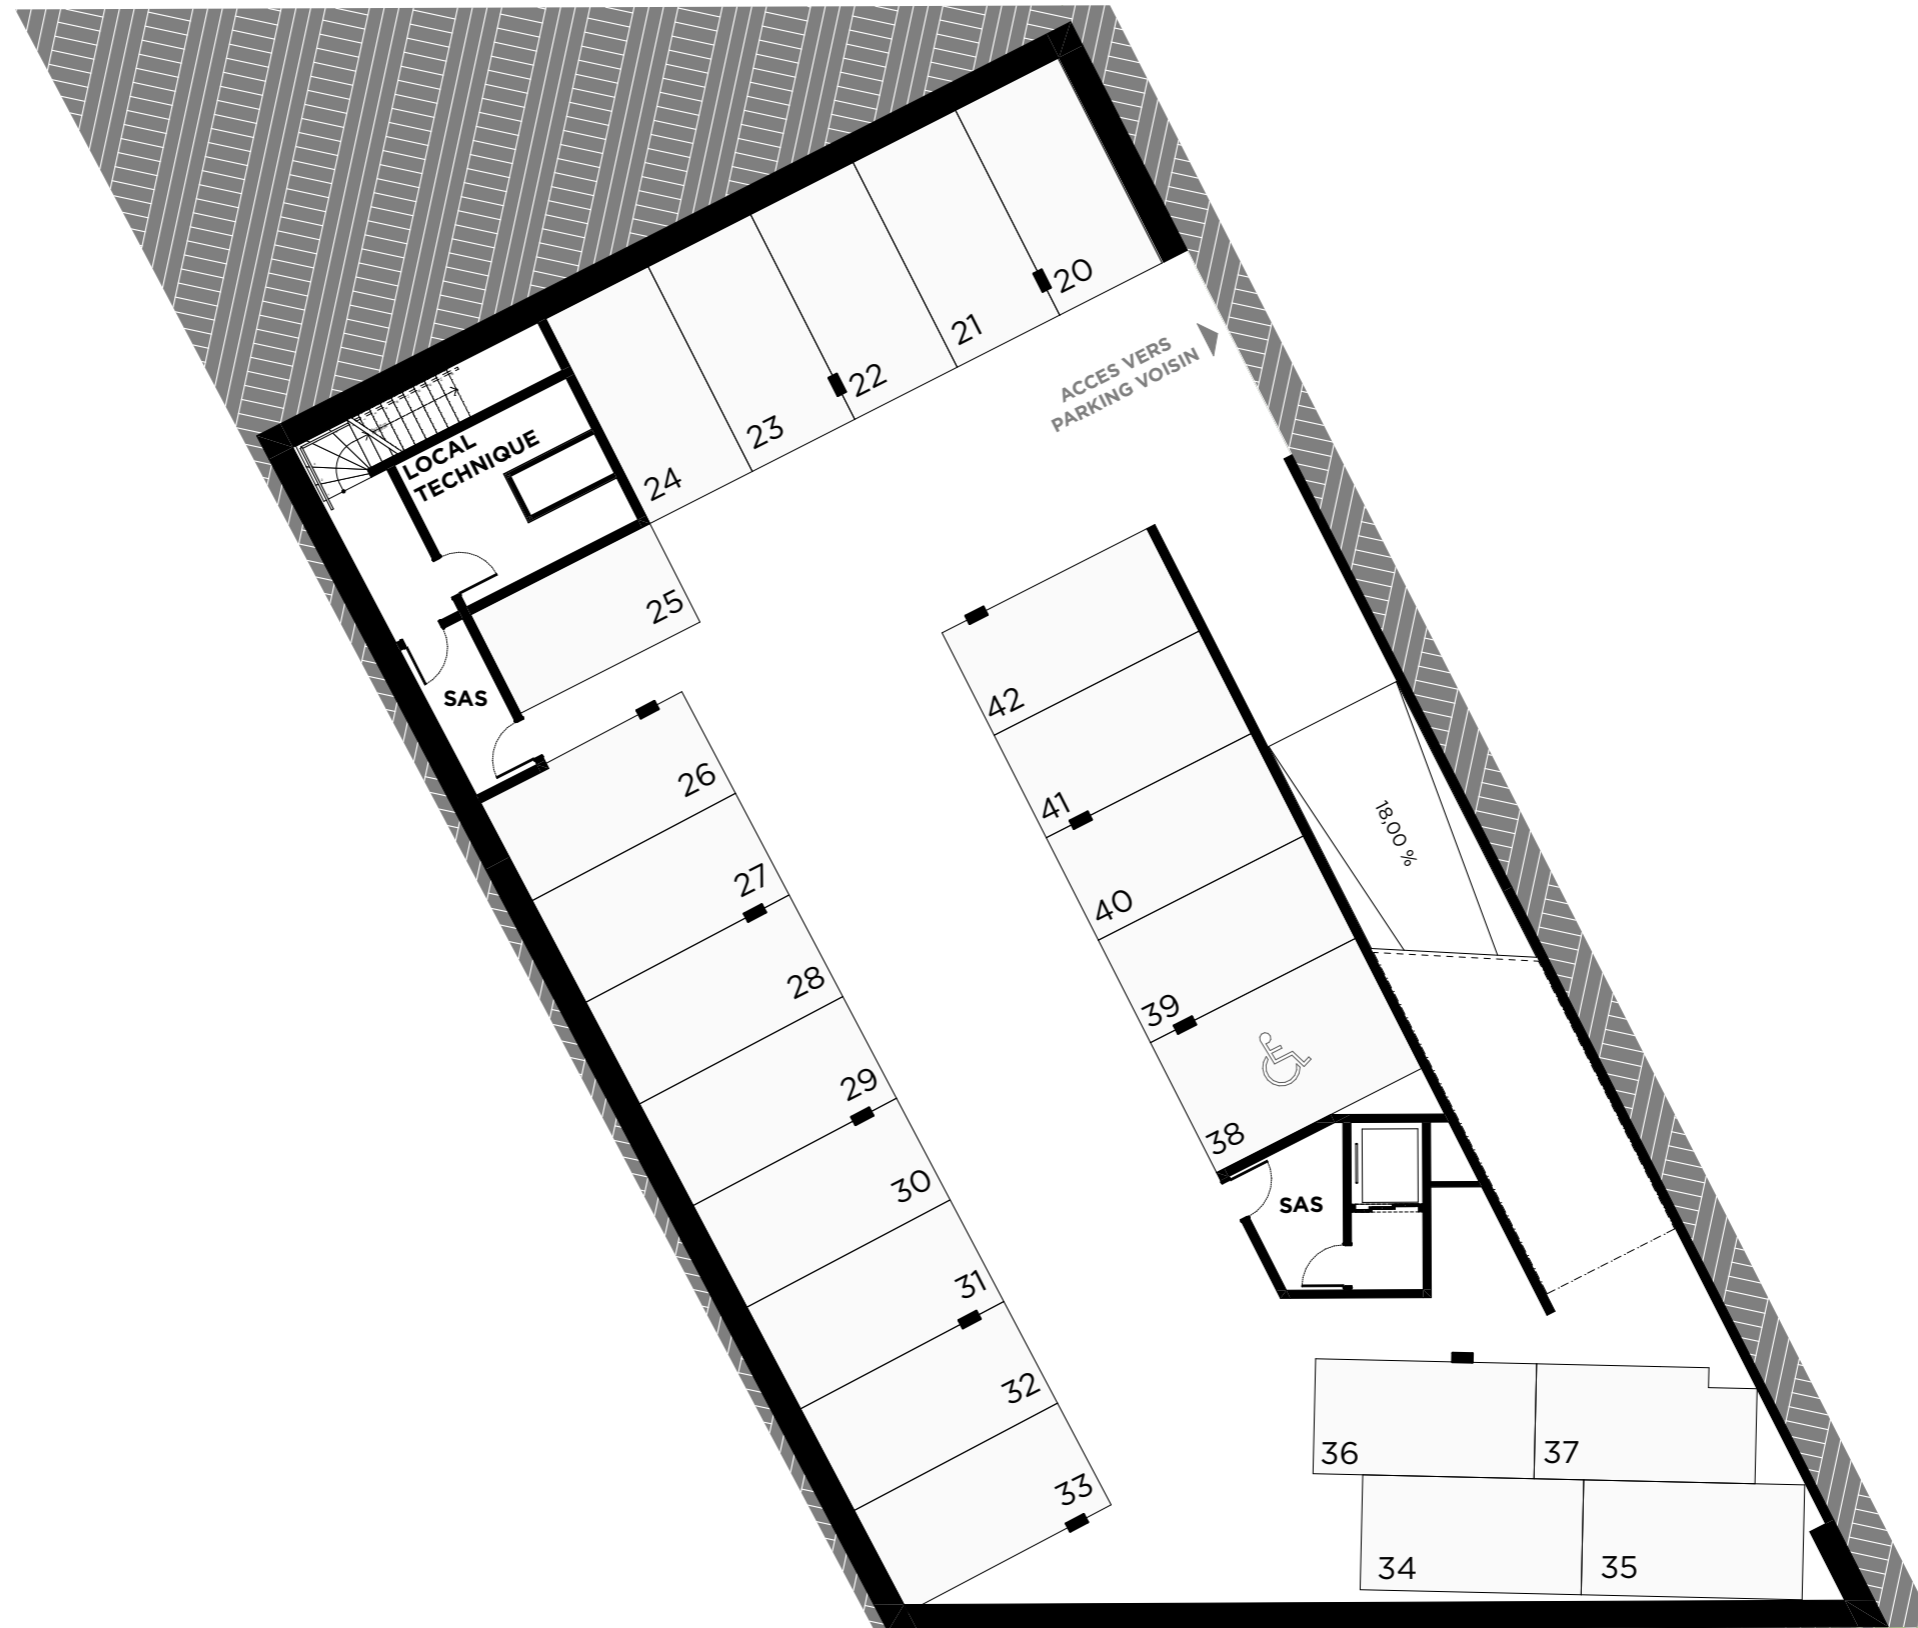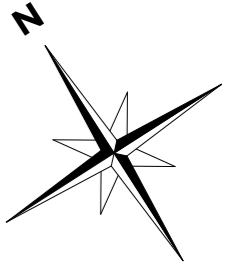

PLAN SOUS SOL -2

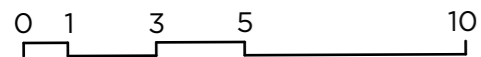

NOTA :
Des modifications sont susceptibles d'être apportées à ce plan en fonction des nécessités techniques de réalisation, tant en ce qui concerne les dimensions libres que l'équipement.
Les retombées, les faux-plafonds, la dimension des gaines techniques, les cotations et les surfaces ainsi que l'emplacement des équipements sont figurés à titre indicatif.

PLAN DE VENTE

DATE : 06/10/2022

INDICE : Provisoire