


Ilot Vergne
42 Rue Adam de Craponne
34000 Montpellier

Marignan
Résidence DORANAR - Bât. B - Zémo élags
30 rue Rey Charles 34 000 Montpellier
Tél 04 37 52 87 26

imagine
architecte
89 Rue Andy Warhol 34 000 MONTPELLIER
Tél 04 67 04 81 09 - Fax 04 67 04 81 13
imagine.architectes@wanadoo.fr

PLAN MASSE

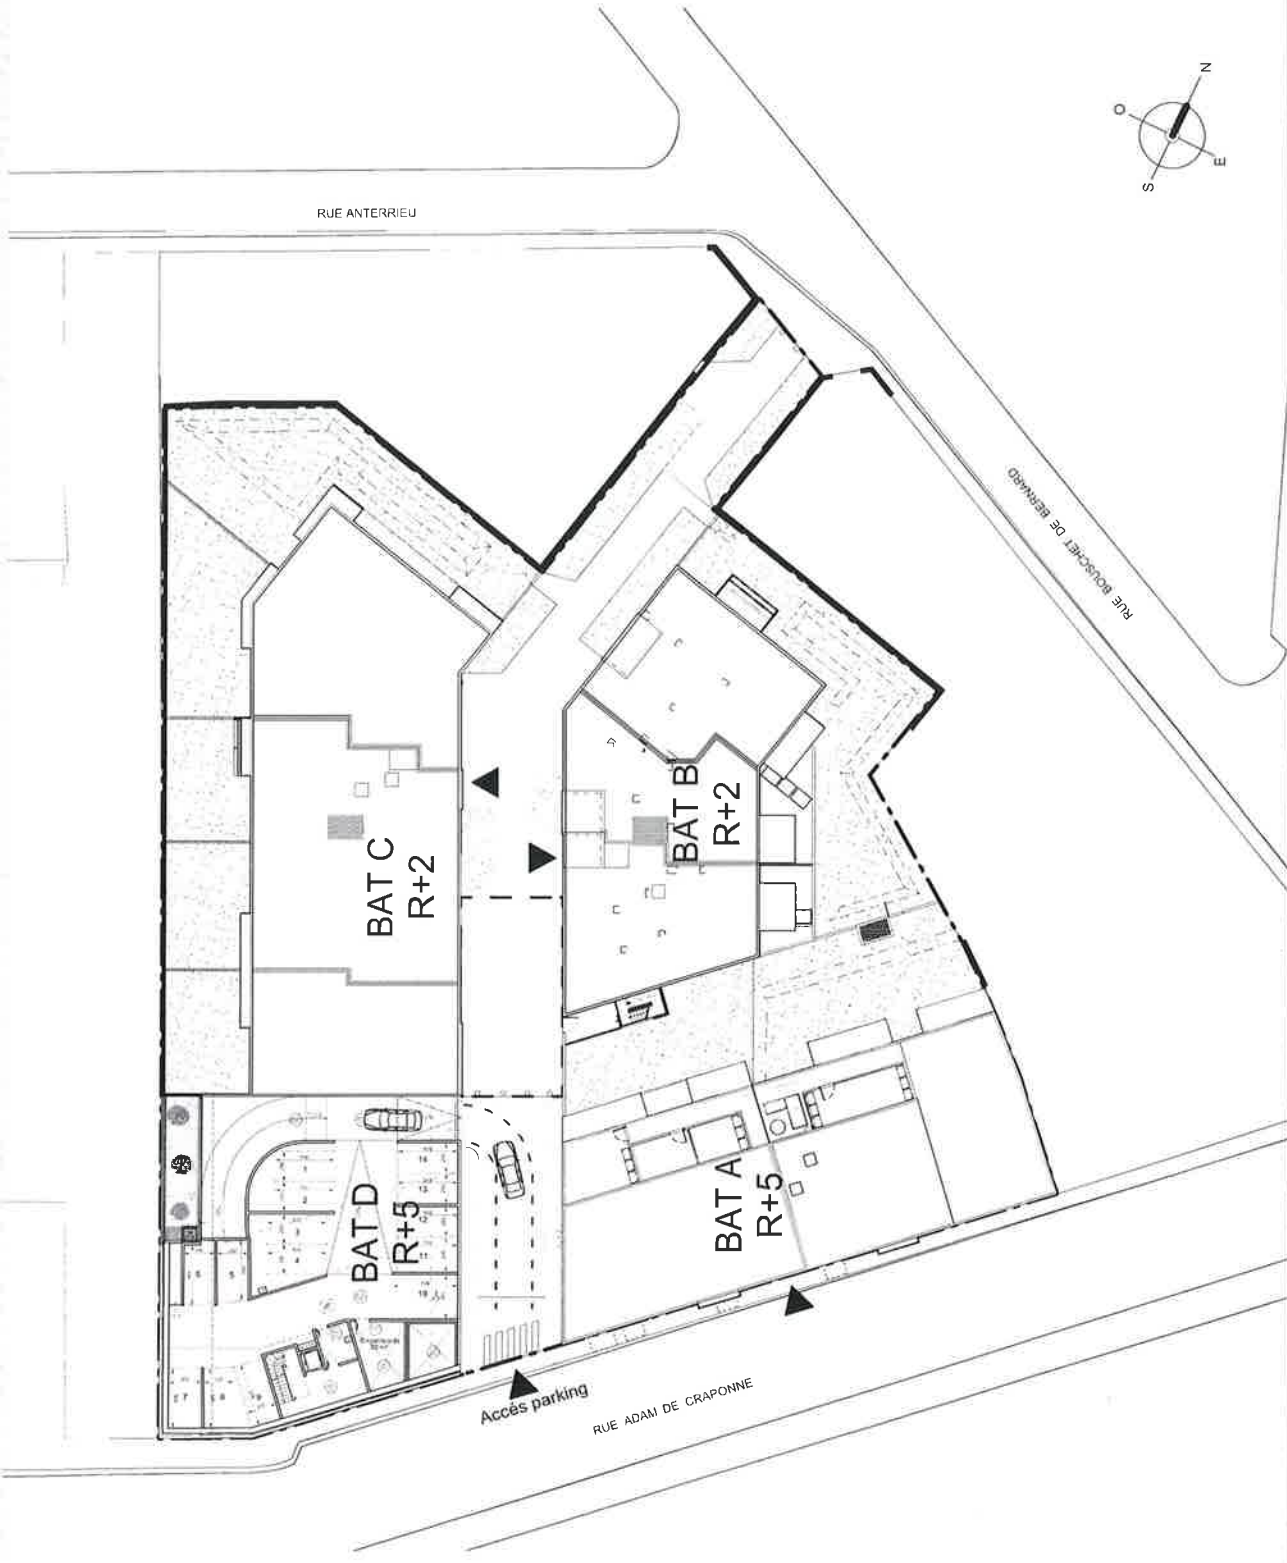

Noter, concernant les caractéristiques essentielles du plan, la possibilité de déposer des modifications pour des raisons juridiques, administratives ou techniques. Les surfaces, les hauteurs et les côtes peuvent varier de 5%. Les emplacements et dimensions des poteaux et des éléments architecturaux de façade ne sont donnés qu'à titre indicatif et pourront être modifiés en raison de contraintes techniques et réglementaires.

INDICE :
Ech :
DATE : 16 Septembre 2021
PLAN NOTAIRE