

Note:
 Tout en conservant les caractéristiques essentielles du plan, la société se réserve la possibilité d'y apporter des modifications pour des raisons juridiques, administratives ou techniques. Les surfaces, les hauteurs et les côtes peuvent varier de 5%.
 Les emplacements et dimensions des soffites, des poteaux et des éléments architecturaux de façade ne sont donnés qu'à titre indicatif et pourront être modifiés en raison de contraintes techniques et réglementaires.

LEGENDE
 BOX : place de stationnement encloisonnée sur 3 parties.
 PL : place de stationnement délimitée par un marquage au sol

L' Authentik
 Rue Adam de Craponne
 34000 Montpellier




Résidence DORAMAR – Bat B – 2ème étage
 50 rue Ray Charles 34 000 Montpellier
 Tél 04 99 52 67 62




89 Rue Andy warhol 34 000 MONTPELLIER
 Tél 04 67 04 81 09 – Fax 04 67 04 81 13
 imagine.architectes@wanadoo.fr

PARKING R-1 BAT A & B
TABLEAU DES SURFACES

- PLACES BAT A : 22
- PLACES BAT B : 21
- LOCAL 2 ROUES BAT A : 40 m²
- LOCAL 2 ROUES BAT B : 12,30 m²

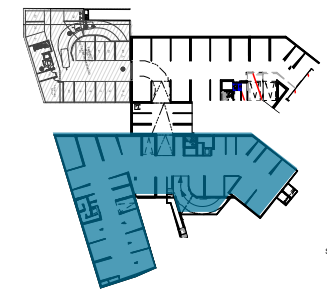

INDICE :
 Ech : 1/300
 DATE : 3 Mai 2020

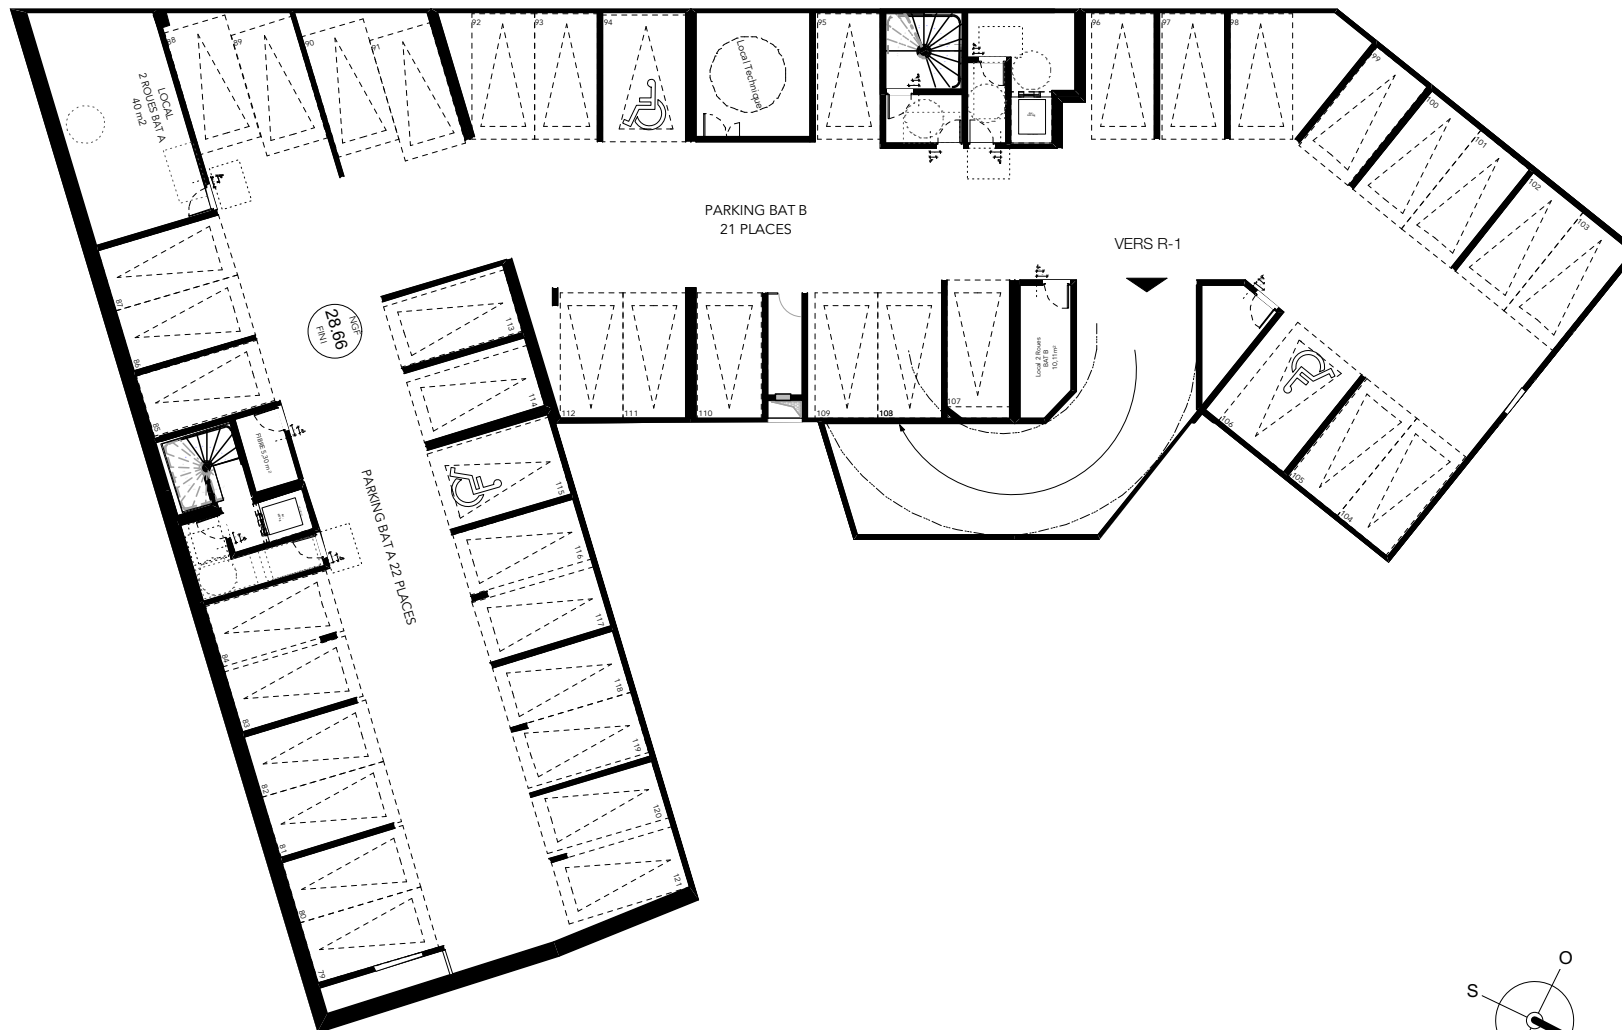

Note:
 Tout en conservant les caractéristiques essentielles du plan, la société se réserve la possibilité d'y apporter des modifications pour des raisons juridiques, administratives ou techniques. Les surfaces, les hauteurs et les côtes peuvent varier de 5%. Les emplacements et dimensions des soffites, des poteaux et des éléments architecturaux de façade ne sont donnés qu'à titre indicatif et pourront être modifiés en raison de contraintes techniques et réglementaires.

LEGENDE
 BOX : place de stationnement encloisonnée sur 3 parties.
 PL : place de stationnement délimitée par un marquage au sol

L' Authentik
 Rue Adam de Craponne
 34000 Montpellier




Résidence DORAMAR – Bat B – 2ème étage
 50 rue Ray Charles 34 000 Montpellier
 Tél 04 99 52 67 62



89 Rue Andy warhol 34 000 MONTPELLIER
 Tél 04 67 04 81 09 – Fax 04 67 04 81 13
 imagine.architectes@wanadoo.fr

PARKING R-2 BAT A & B
TABLEAU DES SURFACES

PLACES BAT A : 22
 PLACES BAT B : 21
 LOCAL 2 ROUES BAT A :
 40 m²
 LOCAL 2 ROUES BAT B :
 10,10 m²

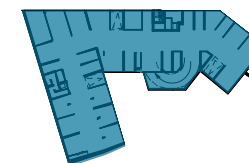

INDICE :
 Ech : 1/300
 DATE : 3 Mai 2020