


LES TERRASSES DU CHÂTEAU

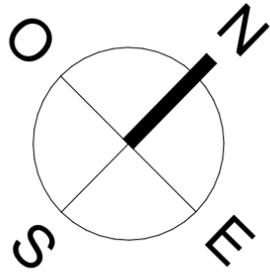

Rue du Général Leclerc - 98 Rue Jules Rein
78 600 LE MESNIL-LE-ROI

Appartement 4 pièces
lot n°B004

CAGE B - REZ-DE-CHAUSSÉE

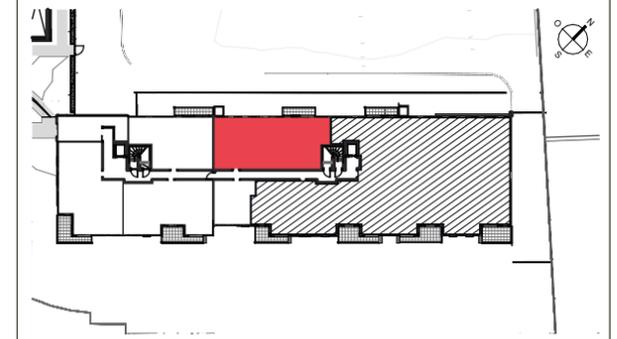
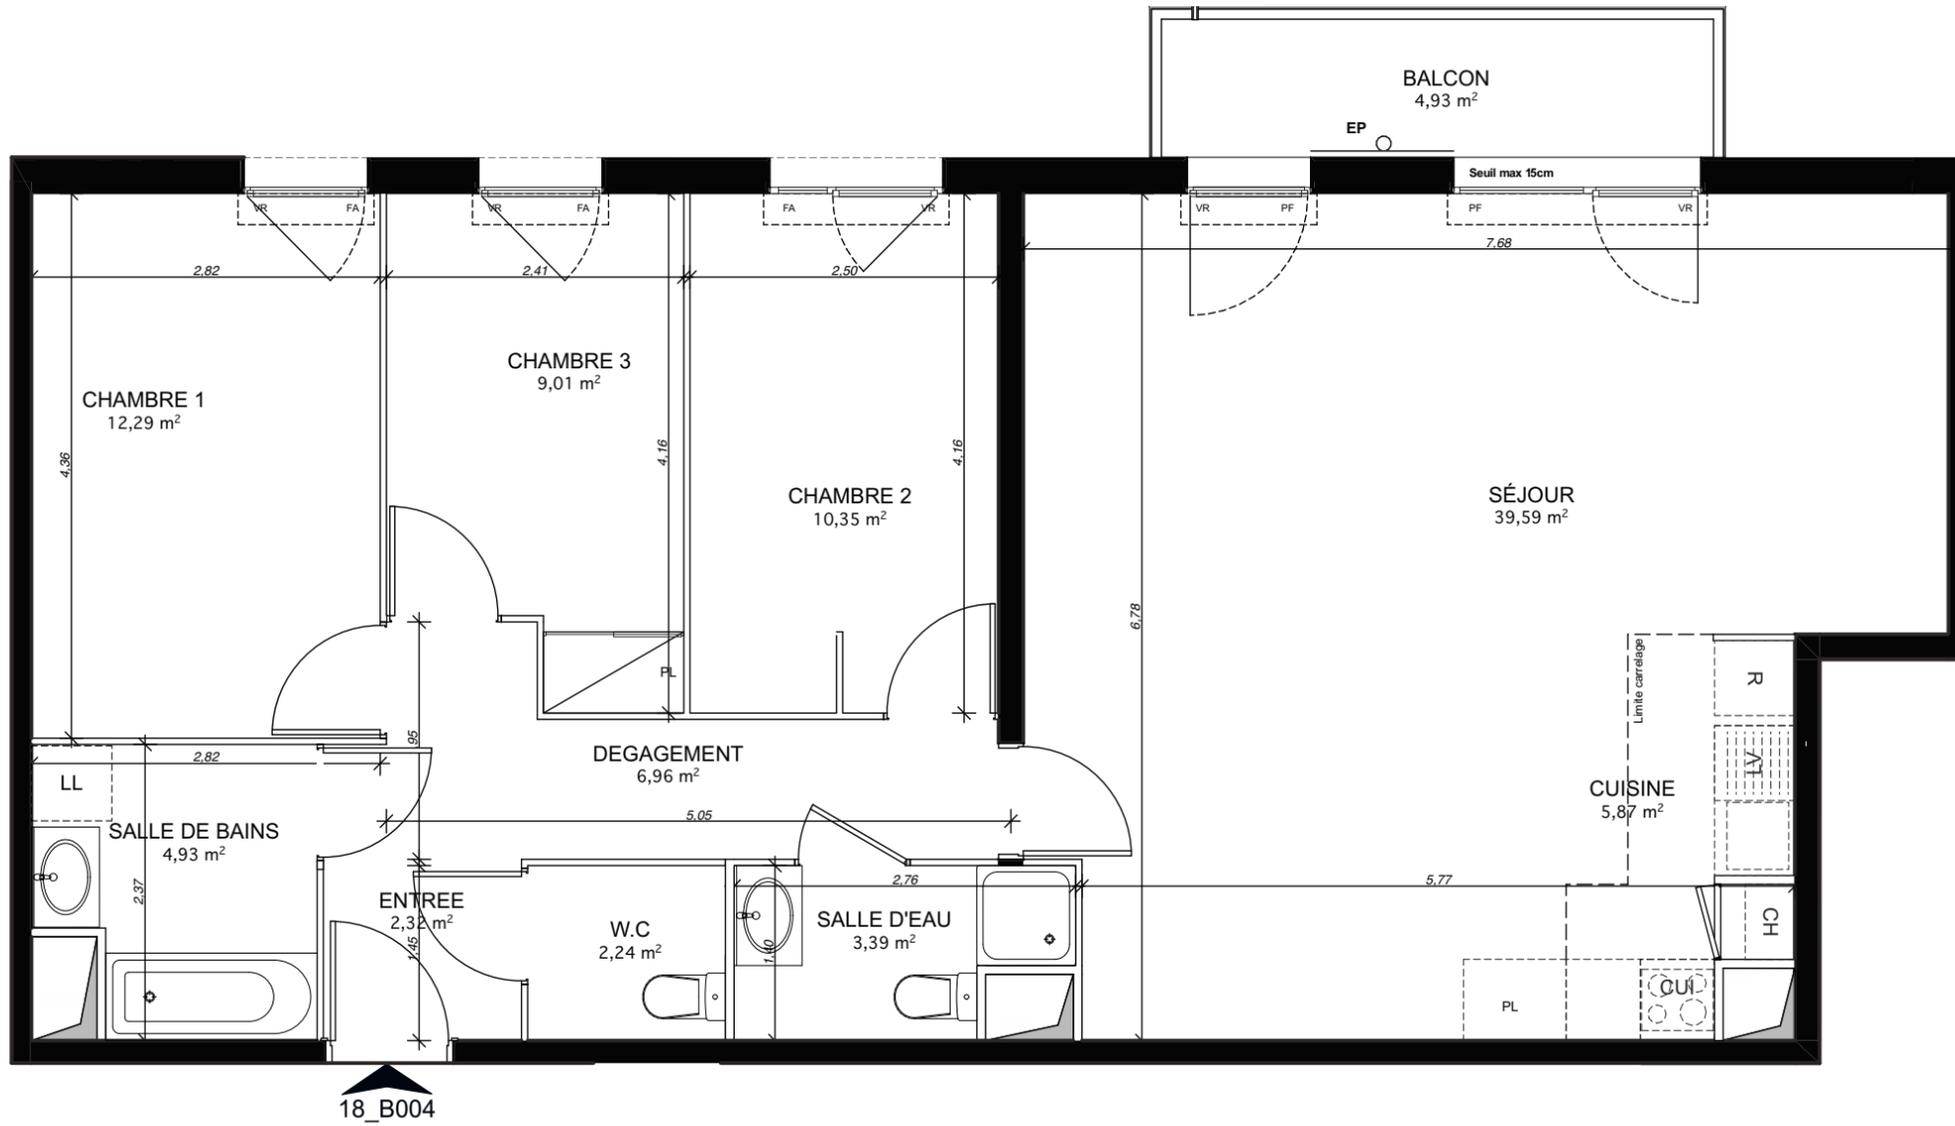


TABLEAU DES SURFACES

(compris placards)

DEGAGEMENT	6,96 m ²
W.C	2,24 m ²
SÉJOUR	39,59 m ²
CUISINE	5,87 m ²
CHAMBRE 1	12,29 m ²
SALLE DE BAINS	10,35 m ²
CHAMBRE 3	9,01 m ²
SALLE DE BAINS	4,93 m ²
SALLE D'EAU	3,39 m ²
ENTREE	2,32 m ²
SURFACE HABITABLE	96,95 m²
BALCON	4,93 m ²
SURFACE TOTALE	101,88 m²

PLAN DE RESERVATION

LEGENDE

PF	Porte-fenêtre	LL	Lave-linge
F	Fenêtre	LV	Lave-vaisselle
FA	Fenêtre allège vitrée	CU	Cuisson
VB	Volet battant	R	Réfrigérateur
GC	Garde corps	CH	Chaudière
	Tableau électrique		Soffites et faux-plafond

Des modifications sont susceptibles d'être apportées à ce plan en fonction des nécessités techniques, de la réalisation tant en ce qui concerne les dimensions libres que l'équipement. Les surfaces sont approximatives. Les retombées, soffites, faux plafond, équipements sanitaires ainsi que le calepinage et dimensions des carrelages sont figurés à titre indicatif, et peuvent subir des modifications pour impératif technique. Les appareils ménagers ne sont pas fournis. Les volets roulants seront prévus conformément à la notice de vente. Les coffres de volet roulant ne sont pas représentés et seront débordants à l'intérieur. La hauteur des seuils au droit des porte-fenêtres sur balcons ou terrasses pourra varier de 5 à 35 cm à partir du sol intérieur. La hauteur entre jardin et la terrasse pourra varier entre 0 et 60 cm. Les jardins ne seront pas nécessairement plats et pourront comporter des talus et des pentes. La végétation et les arbres ne sont pas représentés sur ce plan.

DATE : 25/04/2024

INDICE :