

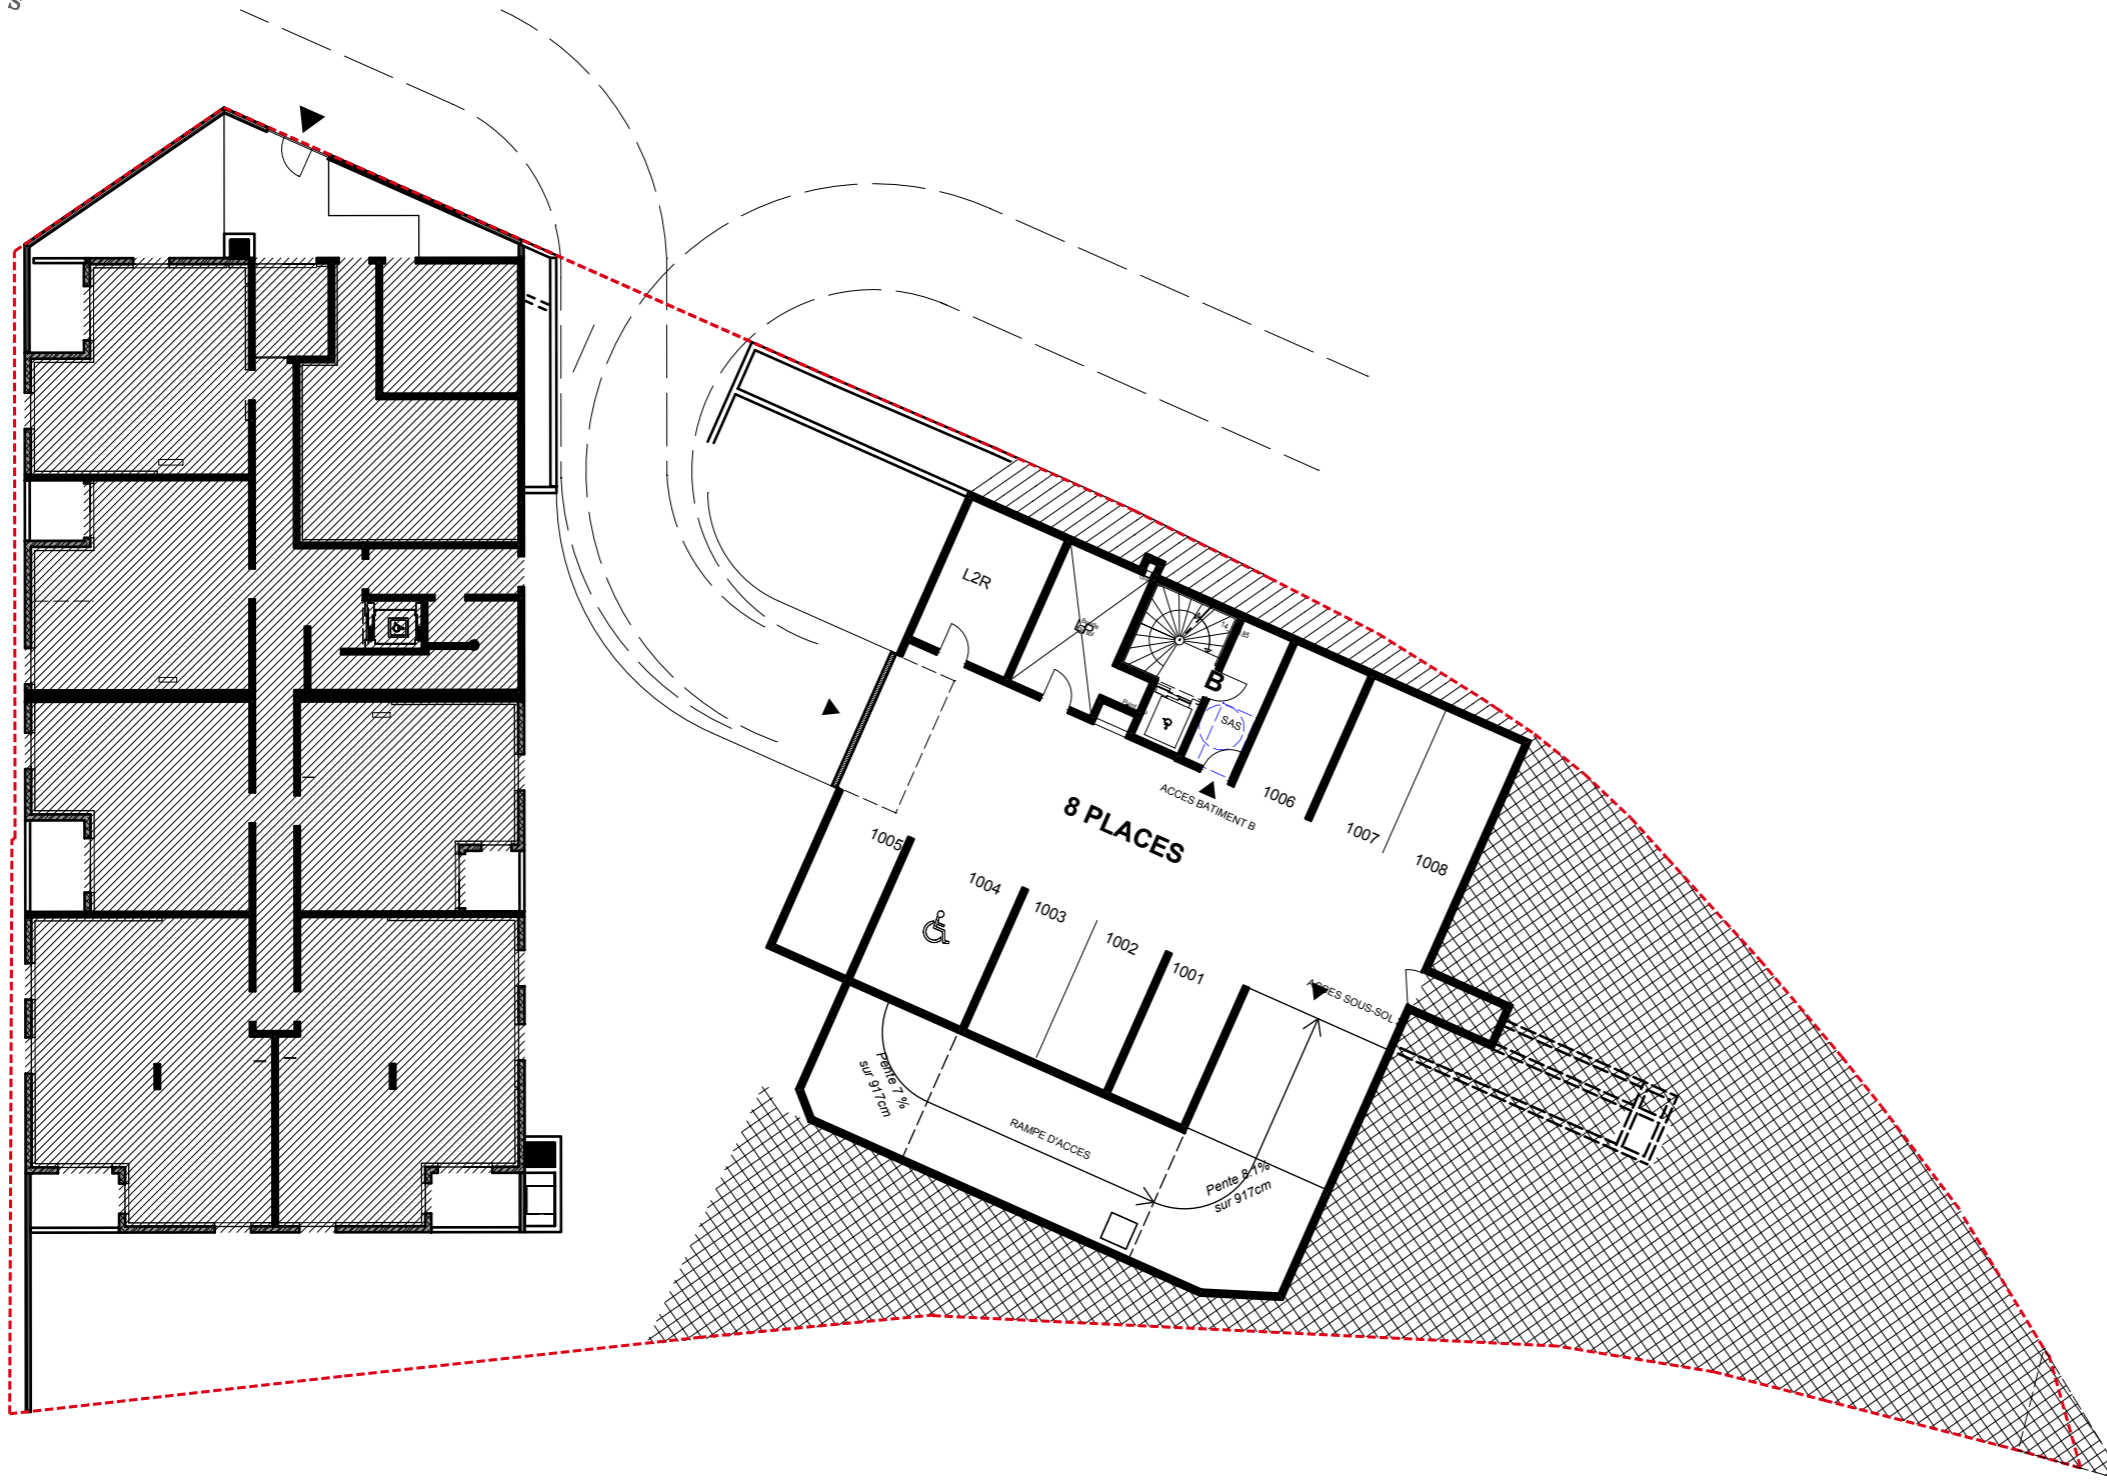


Bat	Type	Lot	Etage	Prix TTC
Bât B	Parking boxé handicapé sous-sol	1004	-1	18 500
Bât A	Parking simple sous-sol	2014	-2	15 500
Bât A	Parking simple sous-sol	2015	-2	15 000
Bât A	Parking simple sous-sol	2019	-2	15 000

LES ORÉADES

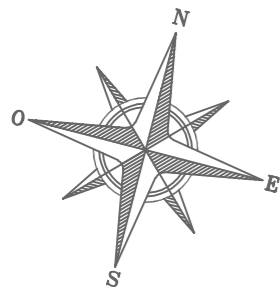

8 - 10 rue Jacques - NEUVILLE SUR SAONE

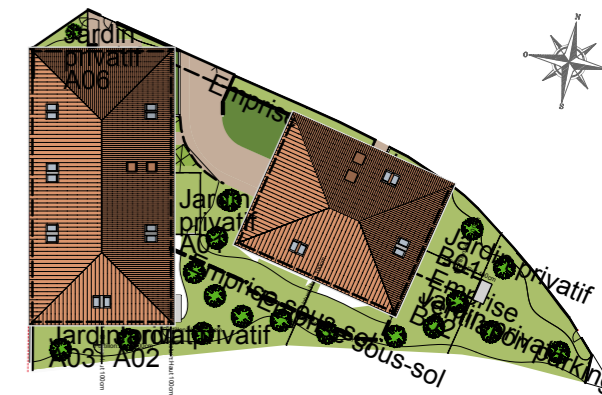



PARKING SUPERIEUR - SOUS-SOL -1

PLAN NOTAIRE


Des modifications sont susceptibles d'être apportées à ce plan en fonction des nécessités techniques, de la réalisation tant en ce qui concerne les dimensions libres que l'équipement. Les surfaces sont approximatives. Les retombées, soffites, faux plafond, équipements sanitaires ainsi que le calepinage et dimensions des carrelages sont figurés à titre indicatif, et peuvent subir des modifications pour impératif technique. Les appareils ménagers ne sont pas fournis. L'occultation des baies sera prévu conformément à la notice de vente. La hauteur des seuils au droit des portes-fenêtres sur balcons ou terrasses pourra varier de 5 à 35 cm à partir du sol intérieur. La hauteur entre le jardin et la terrasse pourra varier entre 0 et 60 cm. Les jardins ne seront pas nécessairement plats et pourront comporter des talus et des pentes.

ECHELLE : 0 2.5 5m INDICE : DATE : 05/11/2021

LES ORÉADES

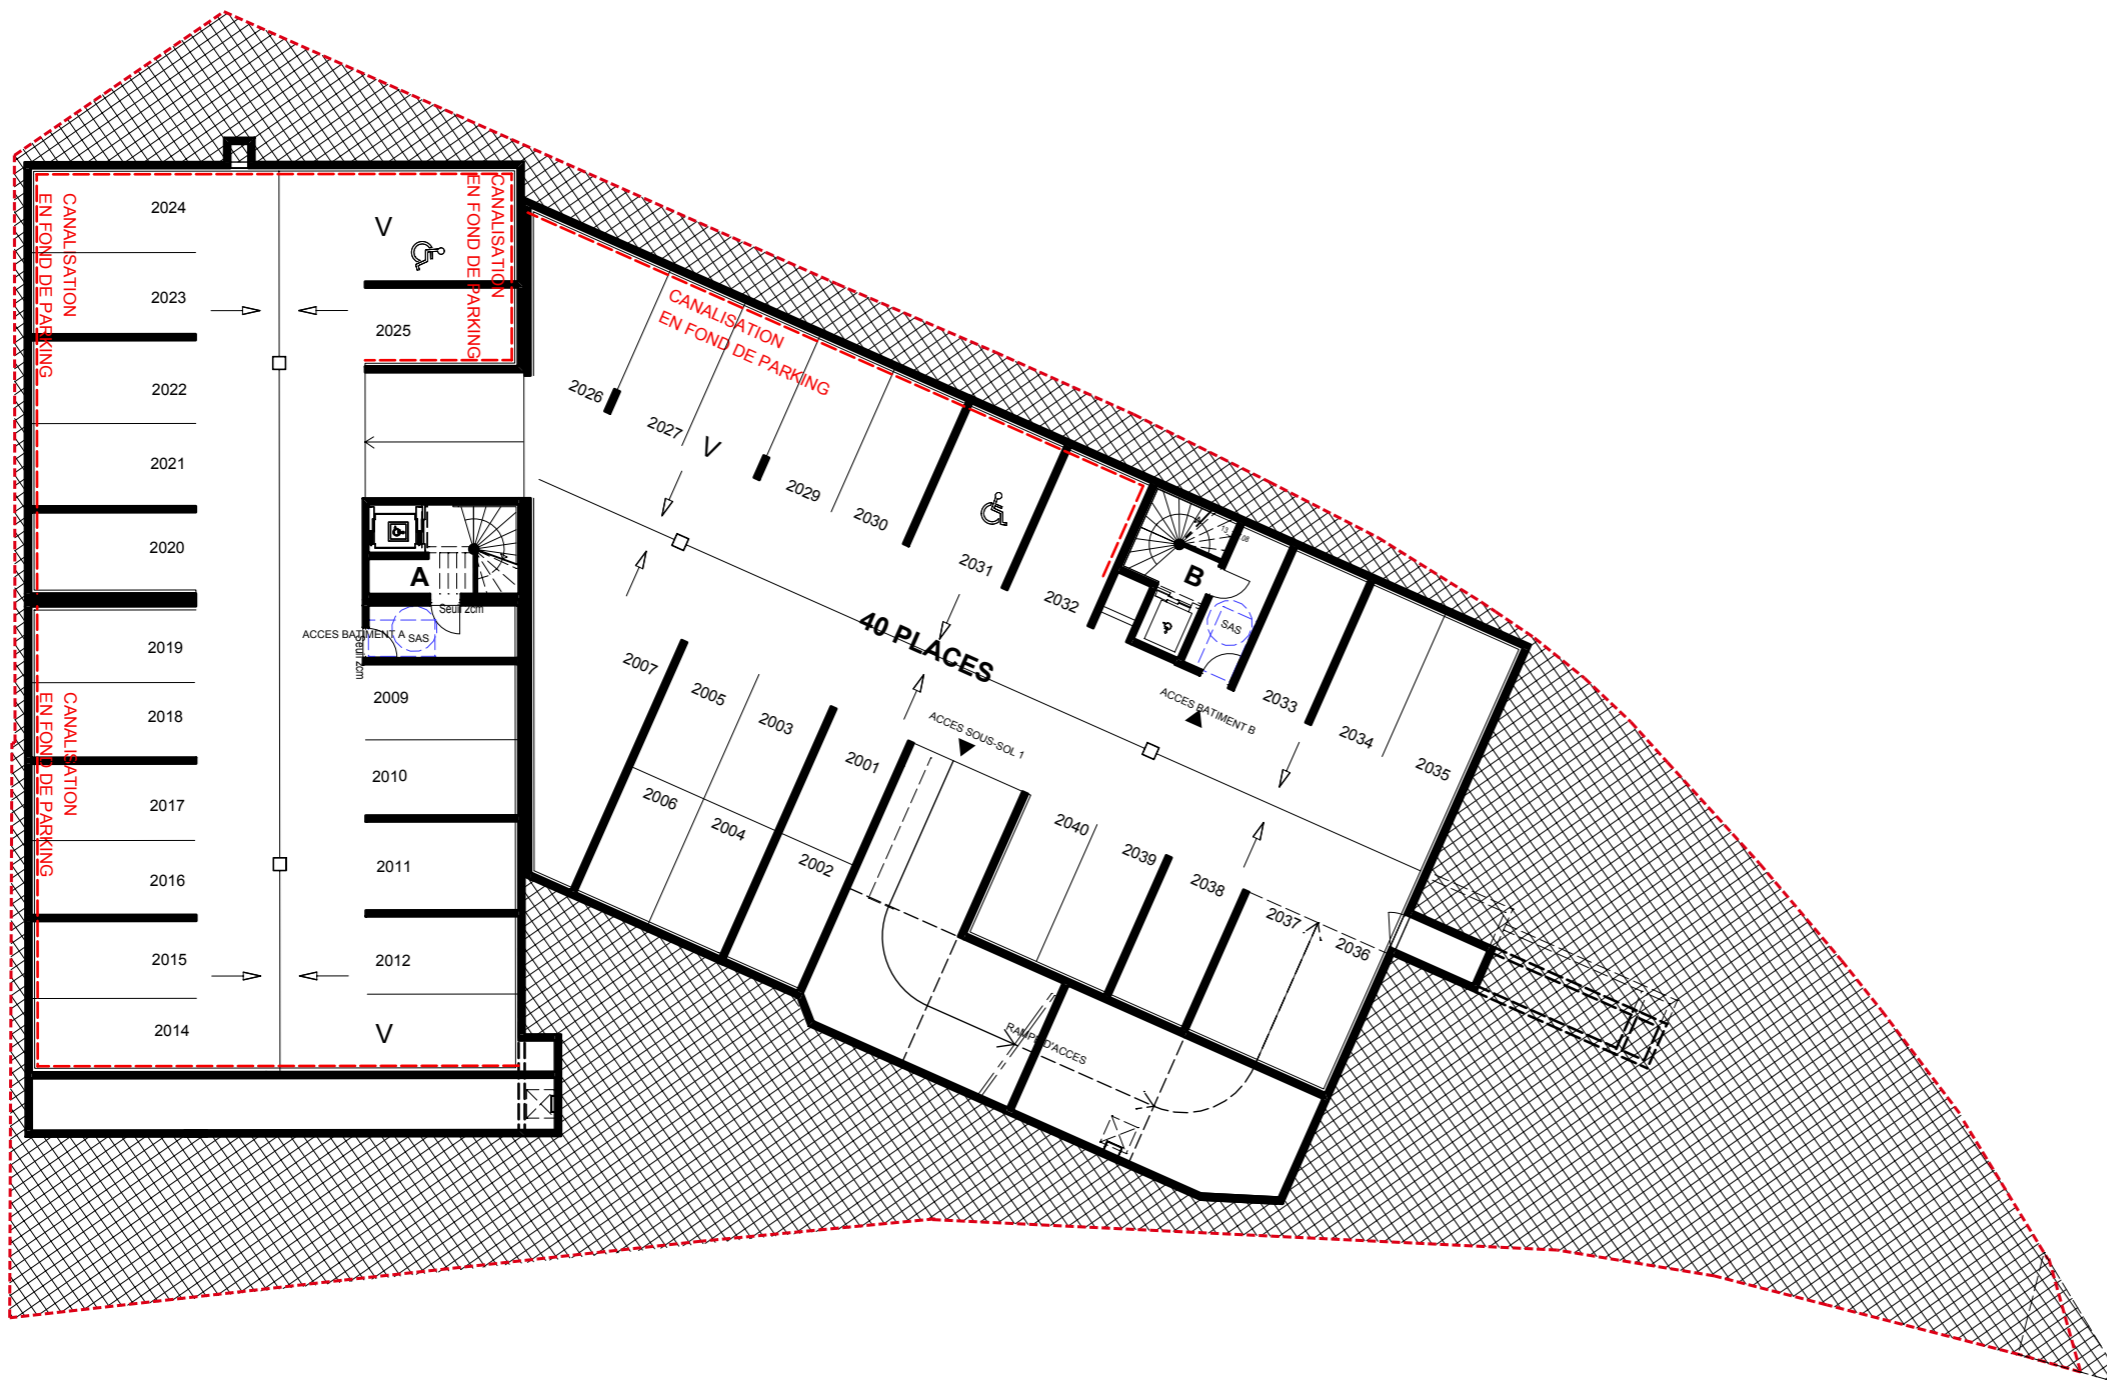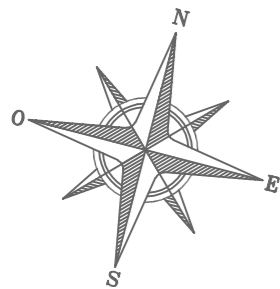

8 - 10 rue Jacques - NEUVILLE SUR SAONE

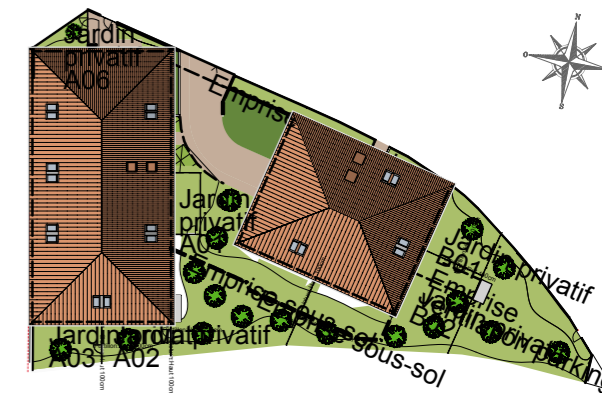

PARKING INFÉRIEUR - SOUS-SOL -2

PLAN NOTAIRE

Des modifications sont susceptibles d'être apportées à ce plan en fonction des nécessités techniques, de la réalisation tant en ce qui concerne les dimensions libres que l'équipement. Les surfaces sont approximatives. Les retombées, soffites, faux plafond, équipements sanitaires ainsi que le calepinage et dimensions des carrelages sont figurés à titre indicatif, et peuvent subir des modifications pour impératif technique. Les appareils ménagers ne sont pas fournis. L'occultation des baies sera prévu conformément à la notice de vente. La hauteur des seuils au droit des portes-fenêtres sur balcons ou terrasses pourra varier de 5 à 35 cm à partir du sol intérieur. La hauteur entre le jardin et la terrasse pourra varier entre 0 et 60 cm. Les jardins ne seront pas nécessairement plats et pourront comporter des talus et des pentes.

ECHELLE : 0 2.5 5m INDICE : DATE : 05/11/2021