


# Résidence "Côté Camargue"

Rue du Kirchweg  
68300 SAINT-LOUIS

**PARKING**  
Sous-sol

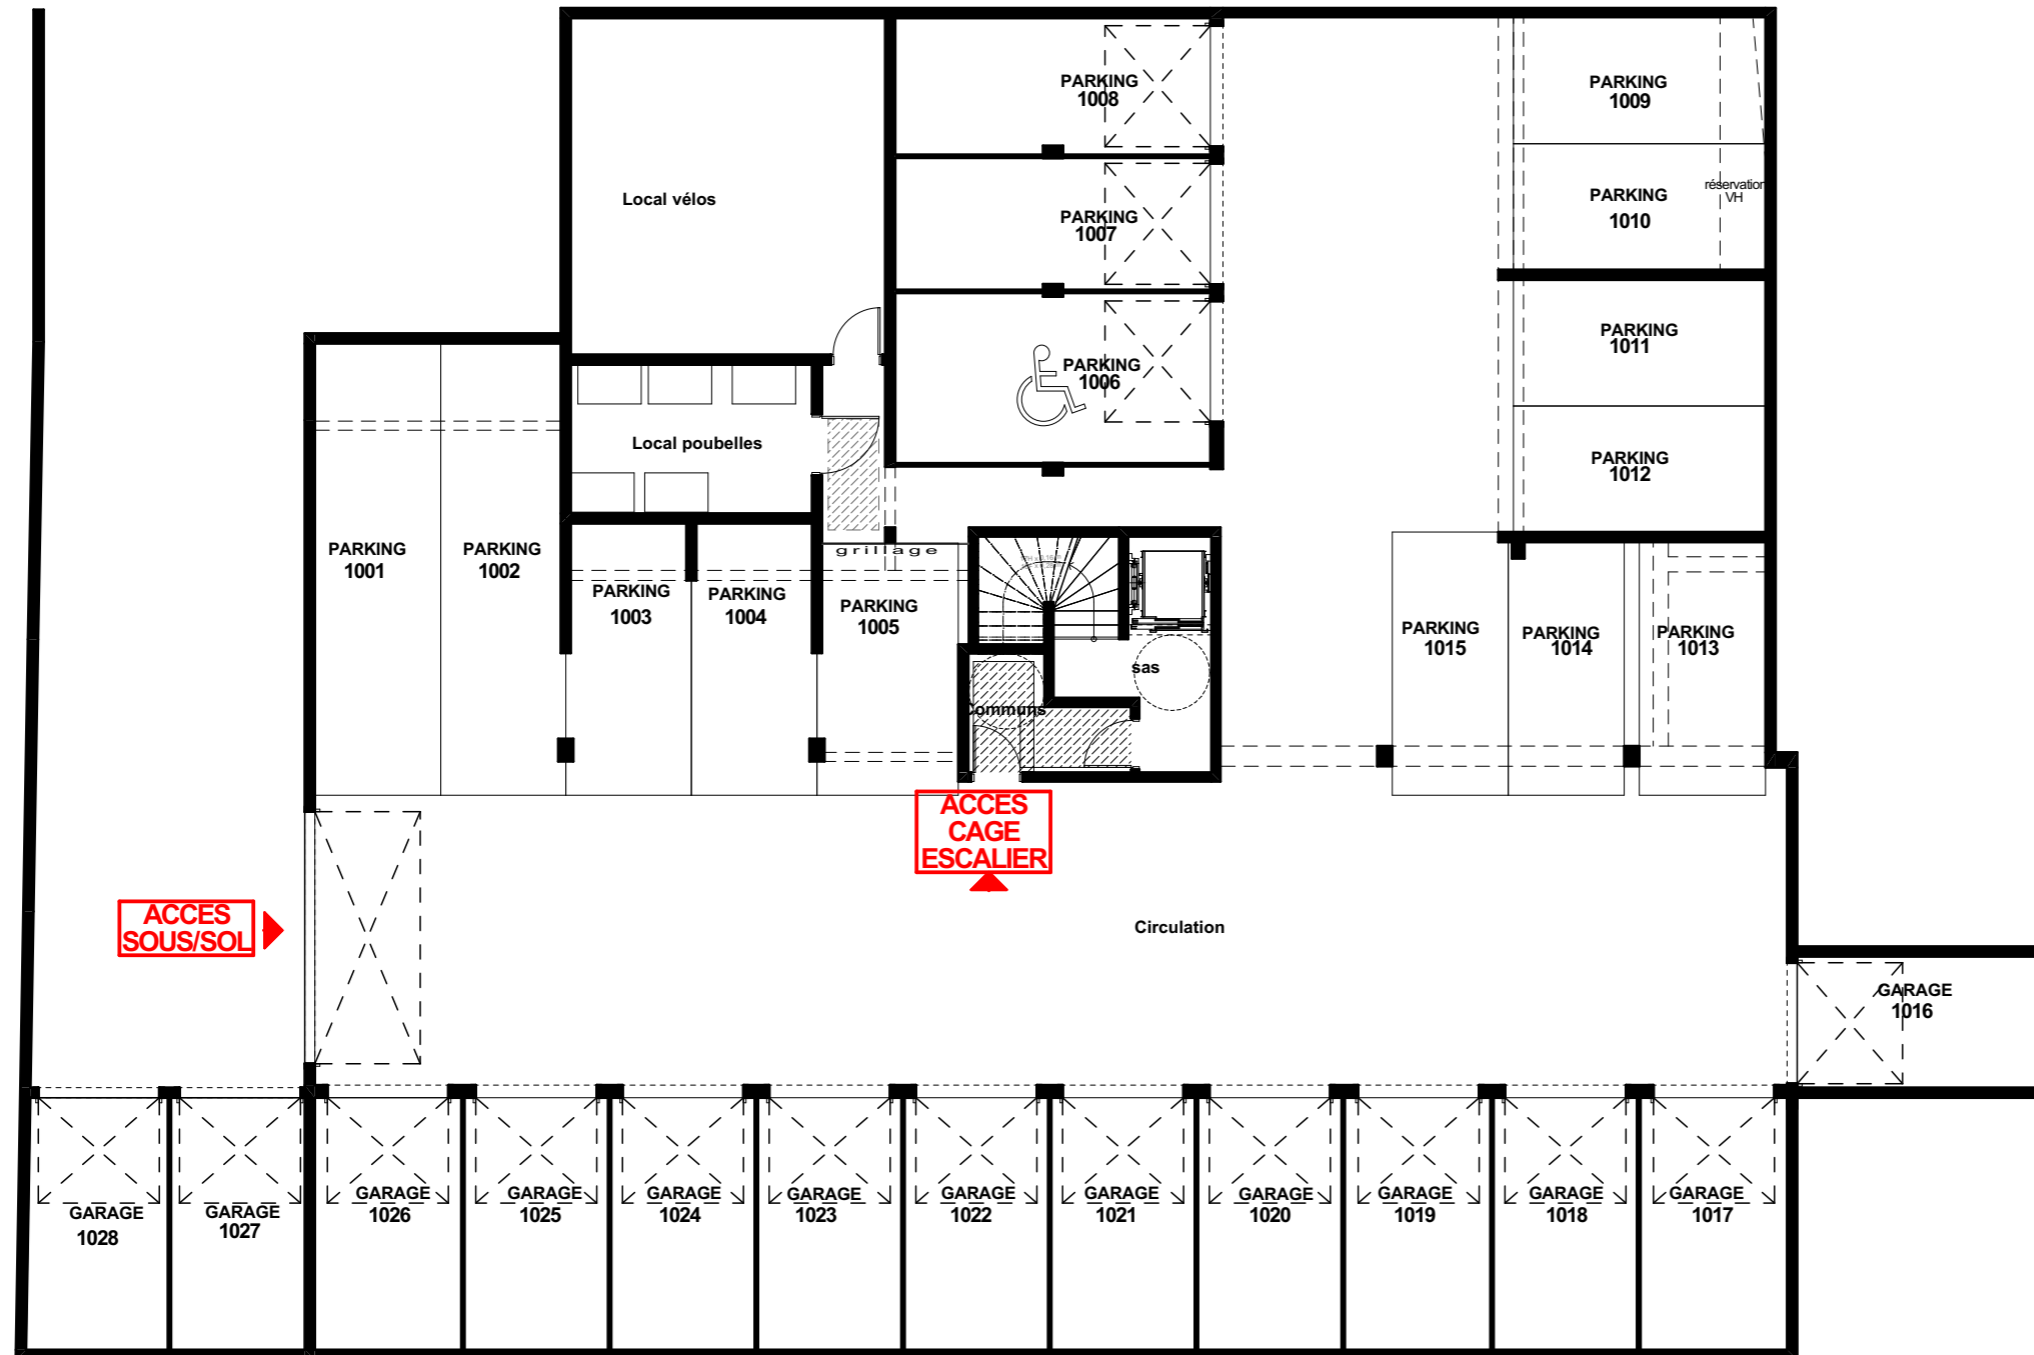

NOTA : le présent document exprime la figure et les dispositions générales de l'appartement. Des variations peuvent intervenir en fonction des nécessités techniques et réglementaires. Les soffites, faux-plafond, canalisations, radiateurs ne sont pas tous représentés, et peuvent subir des modifications pour impératif technique. Les appareils ménagers ne sont pas fournis. Les volets roulants seront prévus conformément à la notice de vente; les coffres de VR seront débordants à l'intérieur. La hauteur des seuils permettant d'accéder aux balcons ou terrasses pourra varier de 5 à 35cm. Les jardins ne seront pas nécessairement plats; leurs altitude par rapport à la terrasse pourra varier entre 0 et 60cm.