

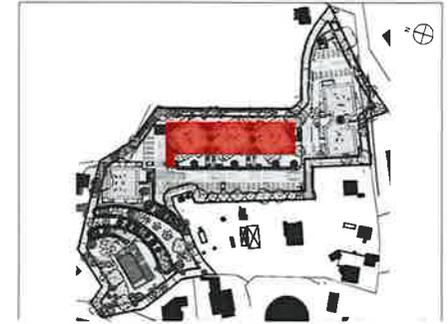


ELEGANZA _ LE LAVANDOU
RÉALISATION D'UNE OPÉRATION DE 44 LOGEMENTS
 25, rue de la Chapelle 83980 Le LAVANDOU

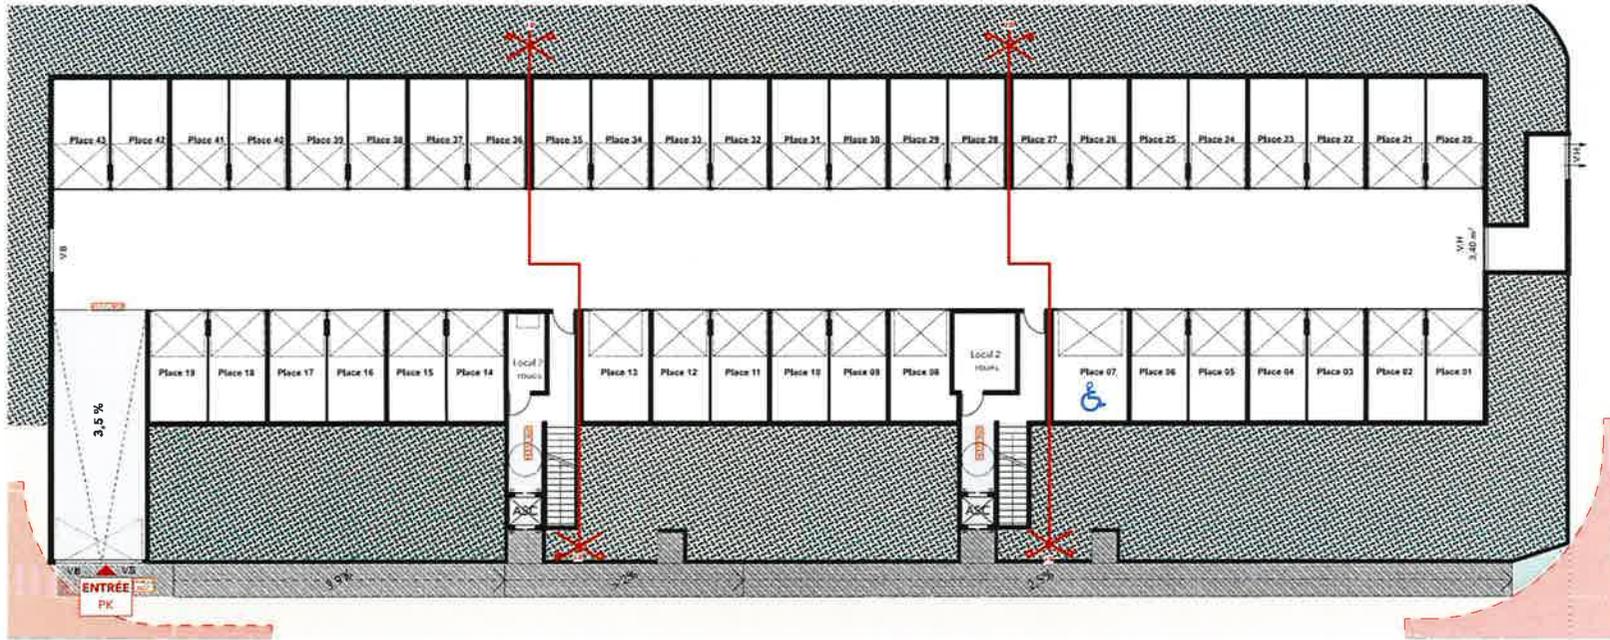

ELEGANZA _ LE LAVANDOU
RÉALISATION D'UNE OPÉRATION DE 44 LOGEMENTS
 25, rue de la Chapelle 83980 Le LAVANDOU

STATIONNEMENTS
 PARKING _ SOUS-SOL

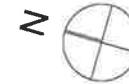

PROVISOIRE

PLAN DE RESERVATION

Indice : 2 | Date : 16/02/2021

Des modifications sont susceptibles d'être apportées à ce plan en fonctions des nécessités techniques, de la réalisation tant en ce qui concerne les dimensions libres que l'équipement. Les surfaces sont approximatives. Les retombées, soffites, faux plafond, équipements sanitaires ainsi que le calepinage et dimensions des carrelages sont figurés à titre indicatif, et peuvent subir des modifications pour impératif technique. Les appareils ménagers ne sont pas fournis. Les volets roulants ne sont pas représentés et seront débordants à l'intérieur. La hauteur des seuils au droit des portes-lenêtres sur les balcons ou terrasses pourra varier de 5 à 35 cm à partir du sol intérieur. La hauteur entre le jardin et la terrasse pourra varier entre 0 et 60 cm. Les jardins ne seront pas nécessairement plats et pourront comporter des talus et des pentes.