
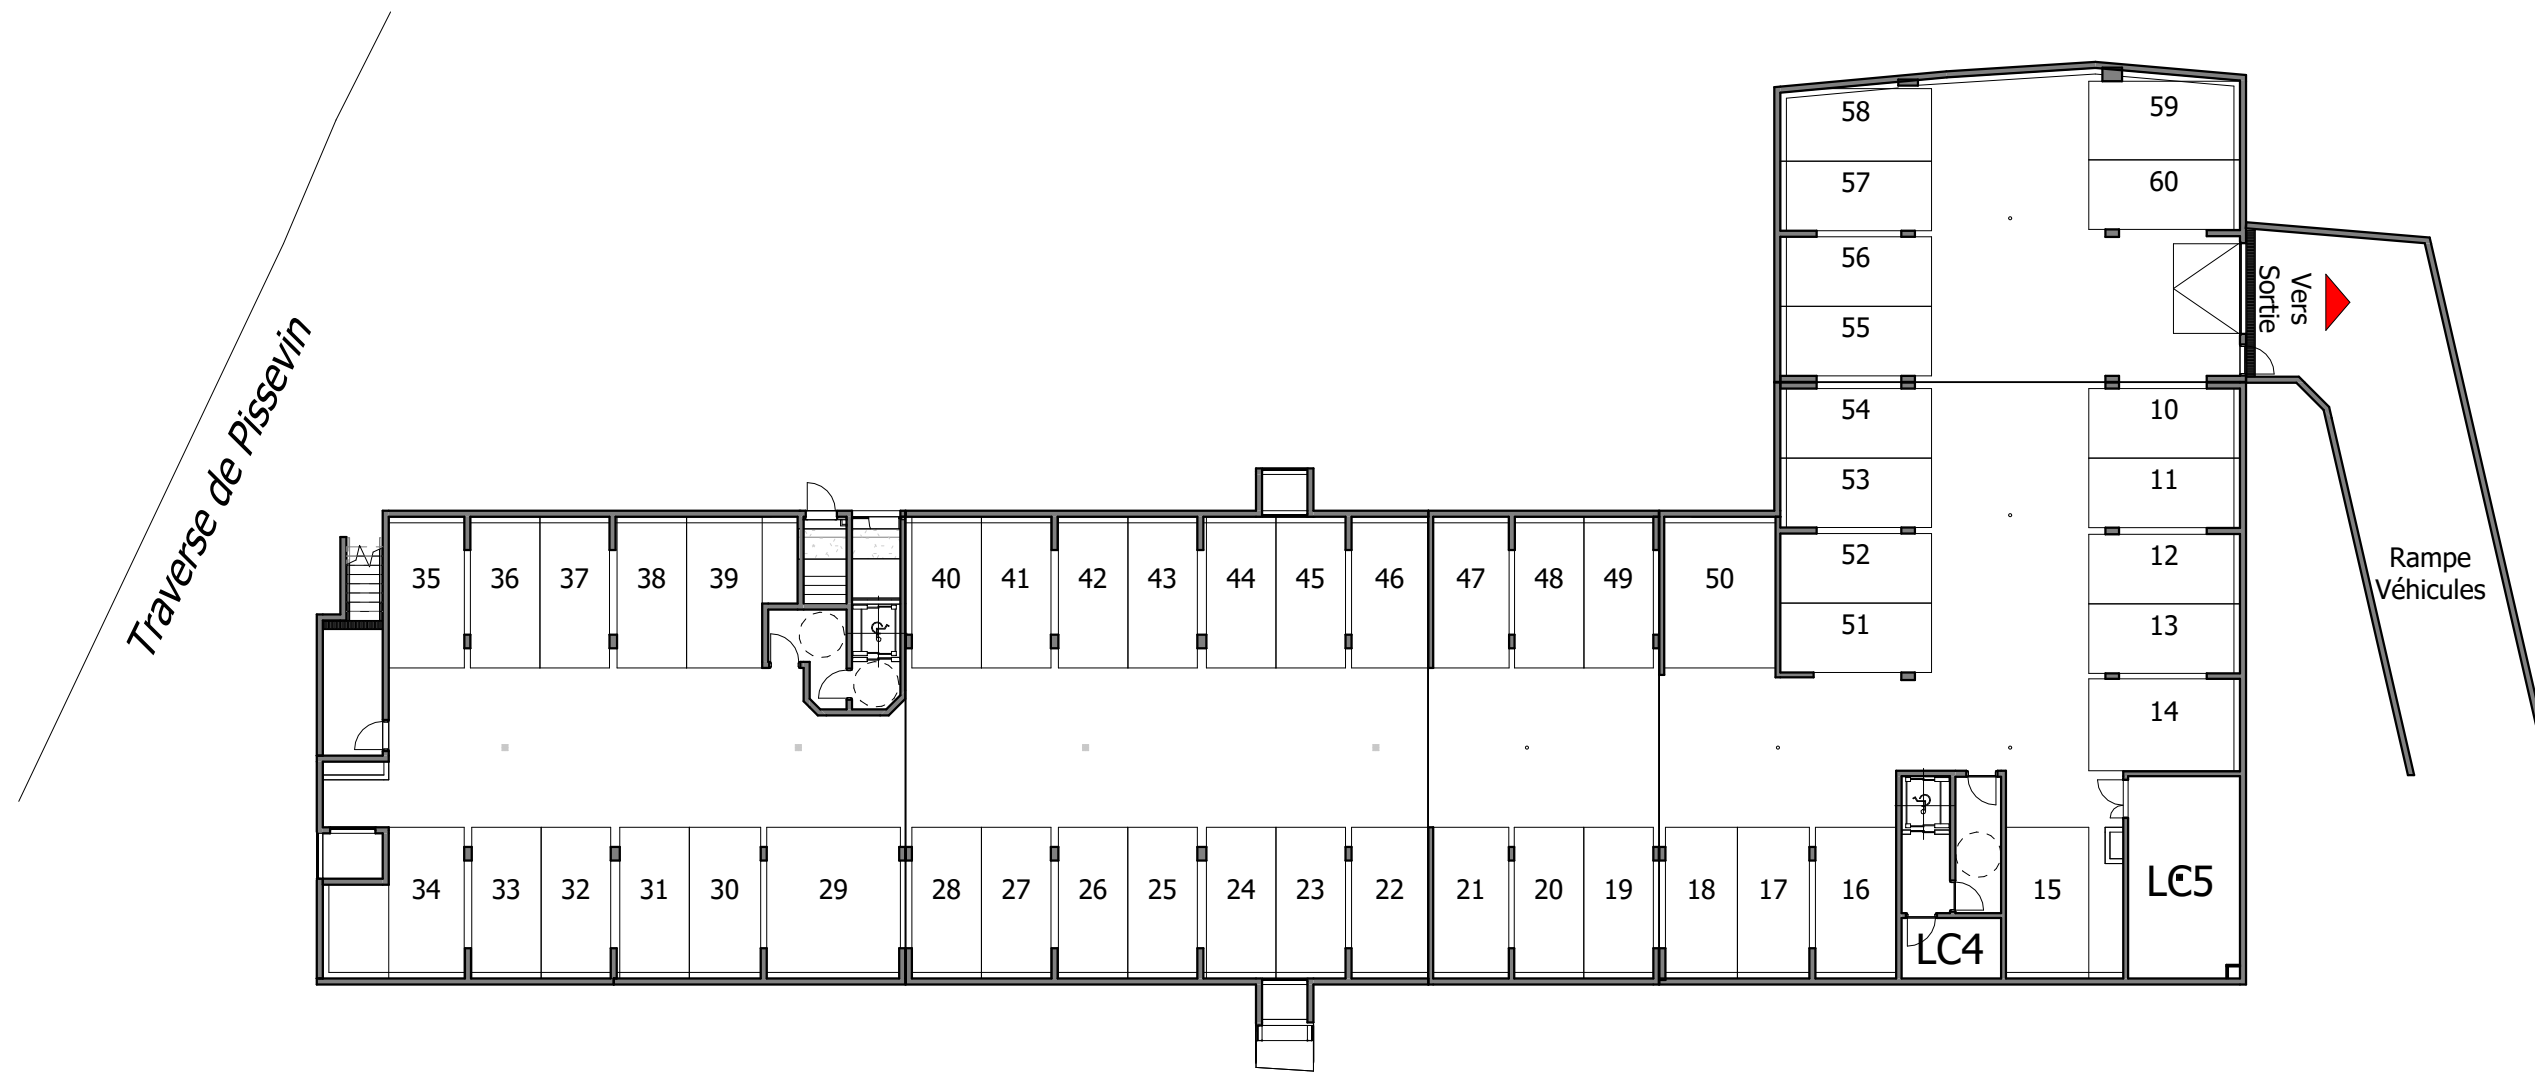


Résidence Terra Rossa

Rue Paul Nicolas - 30900 NIMES

PLAN DE REPÉRAGE Parking Sous Sol -1

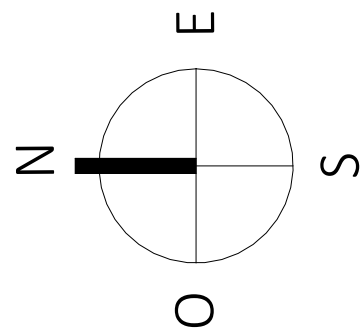

Rue Paul Nicolas

- LC1 : local vélos
- LC2 : local vélos
- LC3 : local ordures ménagères
- LC4 : local fibre
- LC5 : local technique