





Grand
Parc

Saint-André-lez-Lille



Plan Parking Rdc A

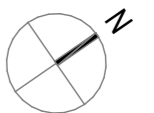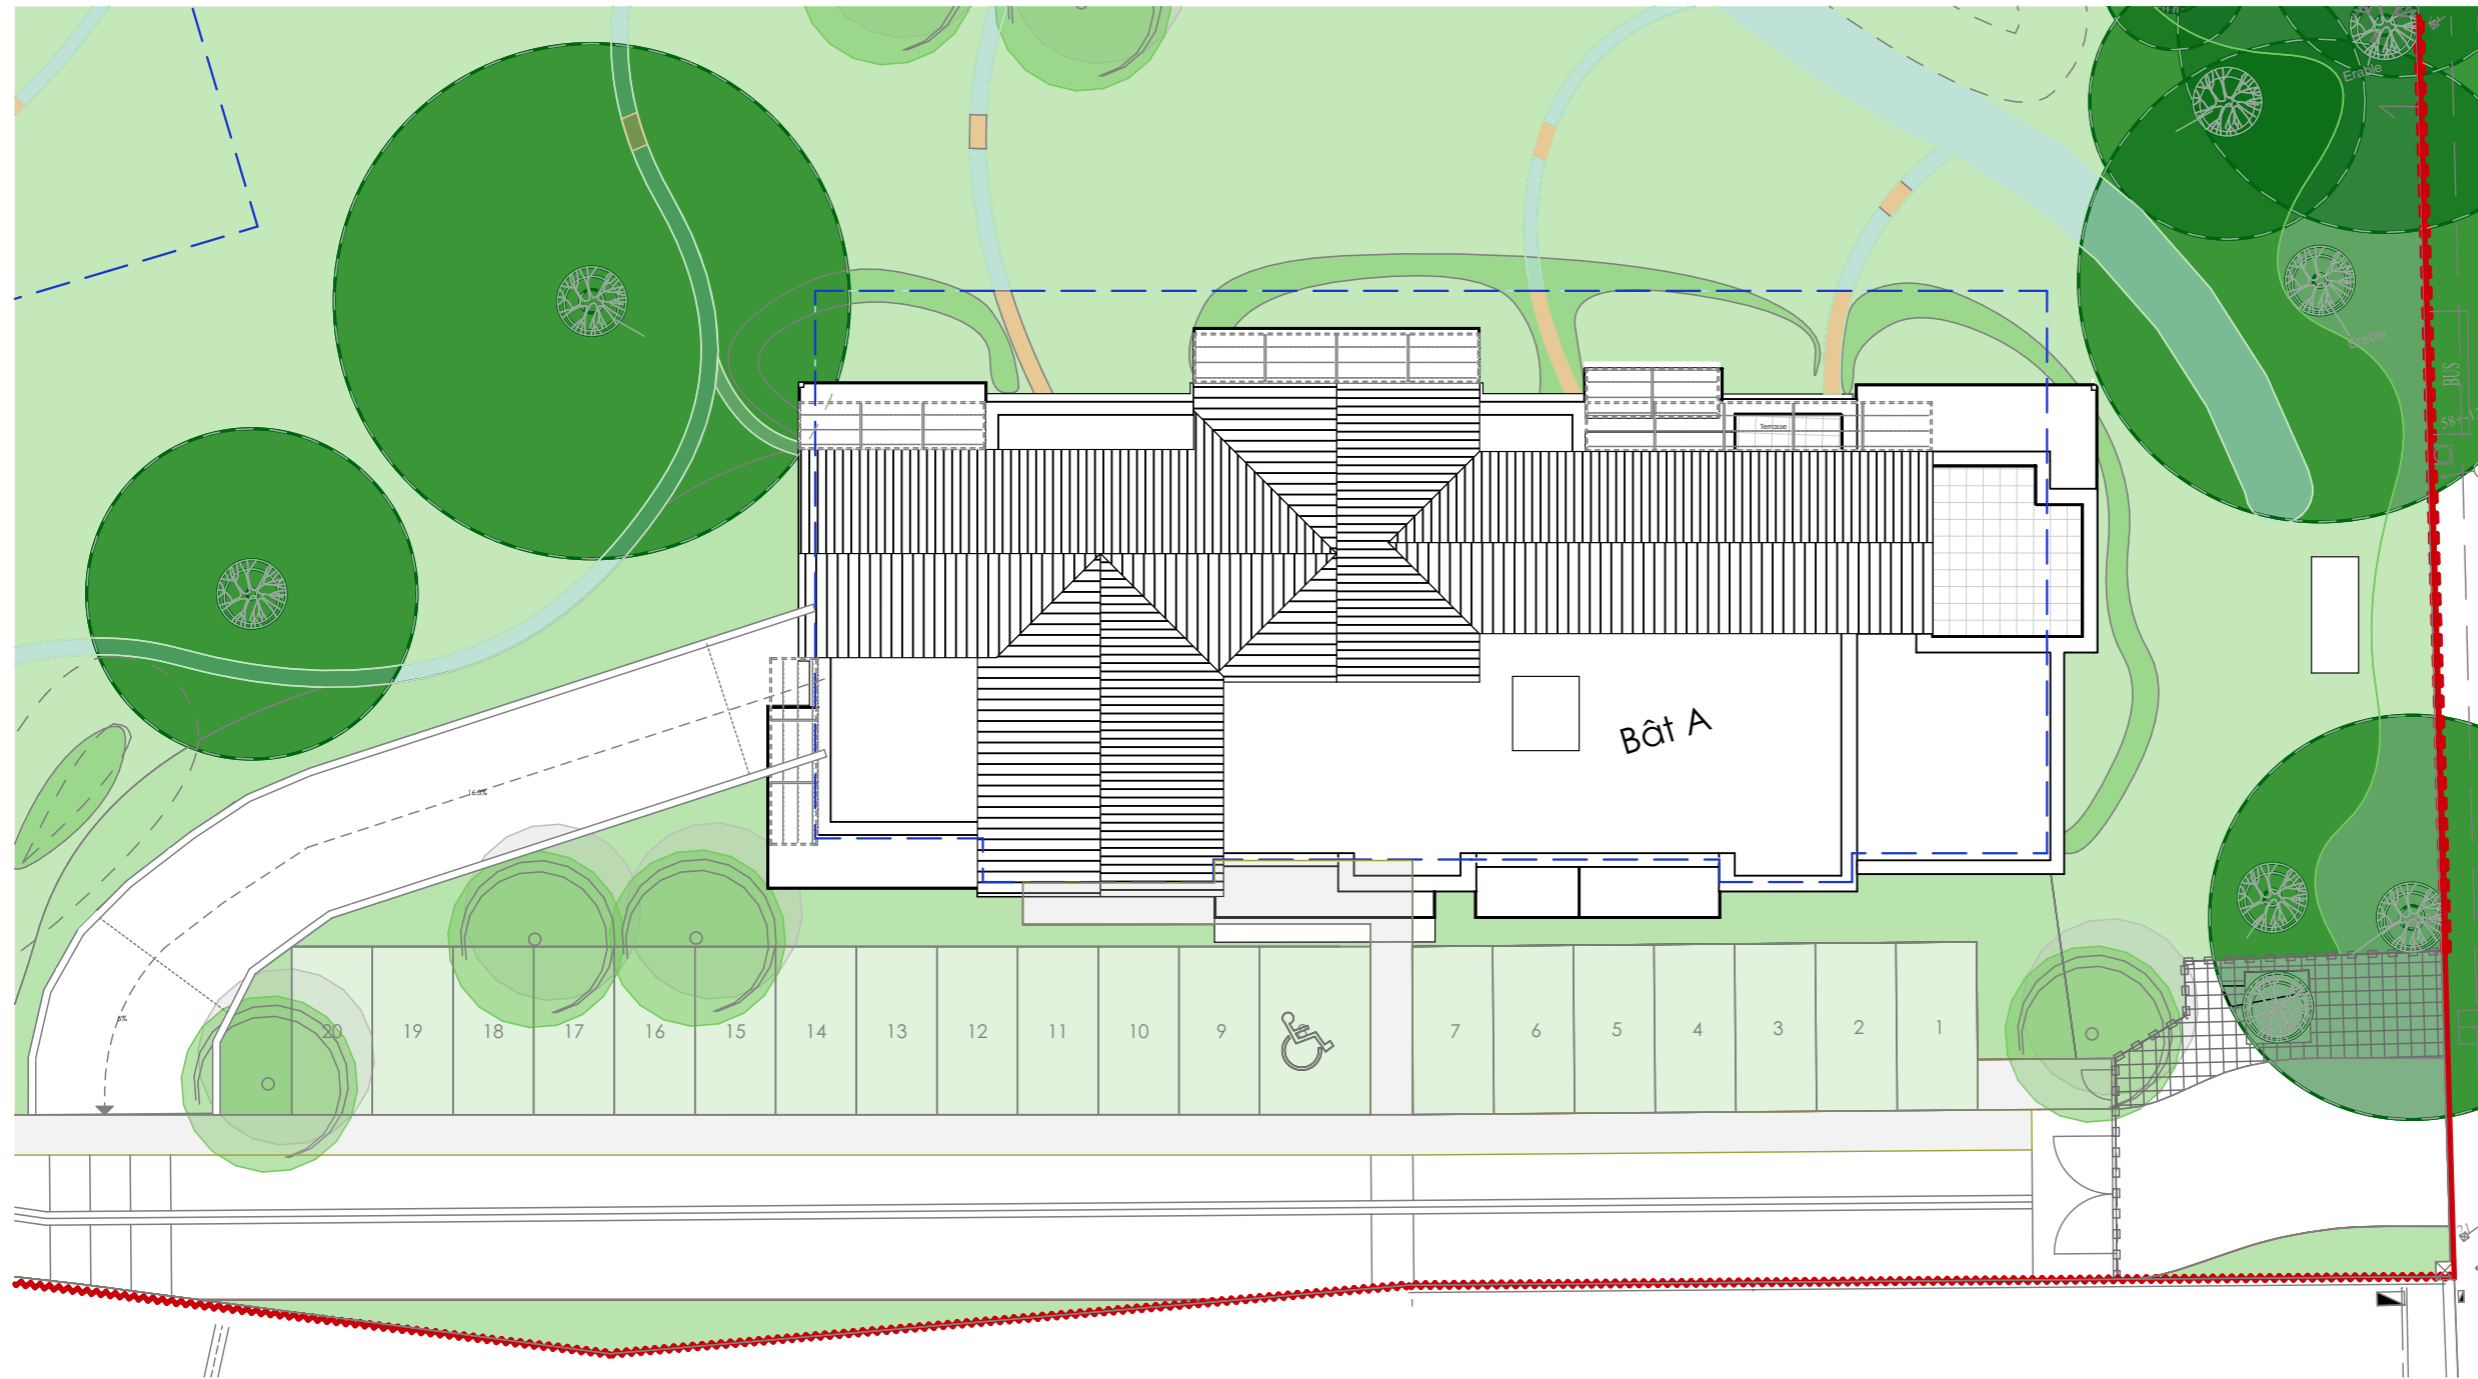

0m 2m 5m 10m



ICADE PROMOTION
11 rue du Palais Rihour
59 800 Lille



MARIGNAN
Le Polychrome
521 Boulevard du Président Hoover
B9 70 003 - 59 008 Lille Cedex

L'acquéreur reconnaît avoir été informé, que ce plan et ses côtes sont susceptibles de subir des modifications suite à la mise au point des plans d'exécution et des impératifs technique. L'implantation du mobilier est donnée à titre indicatif.