

NE VARIETUR




Grand Parc

Saint-André-lez-Lille




Sous-sol

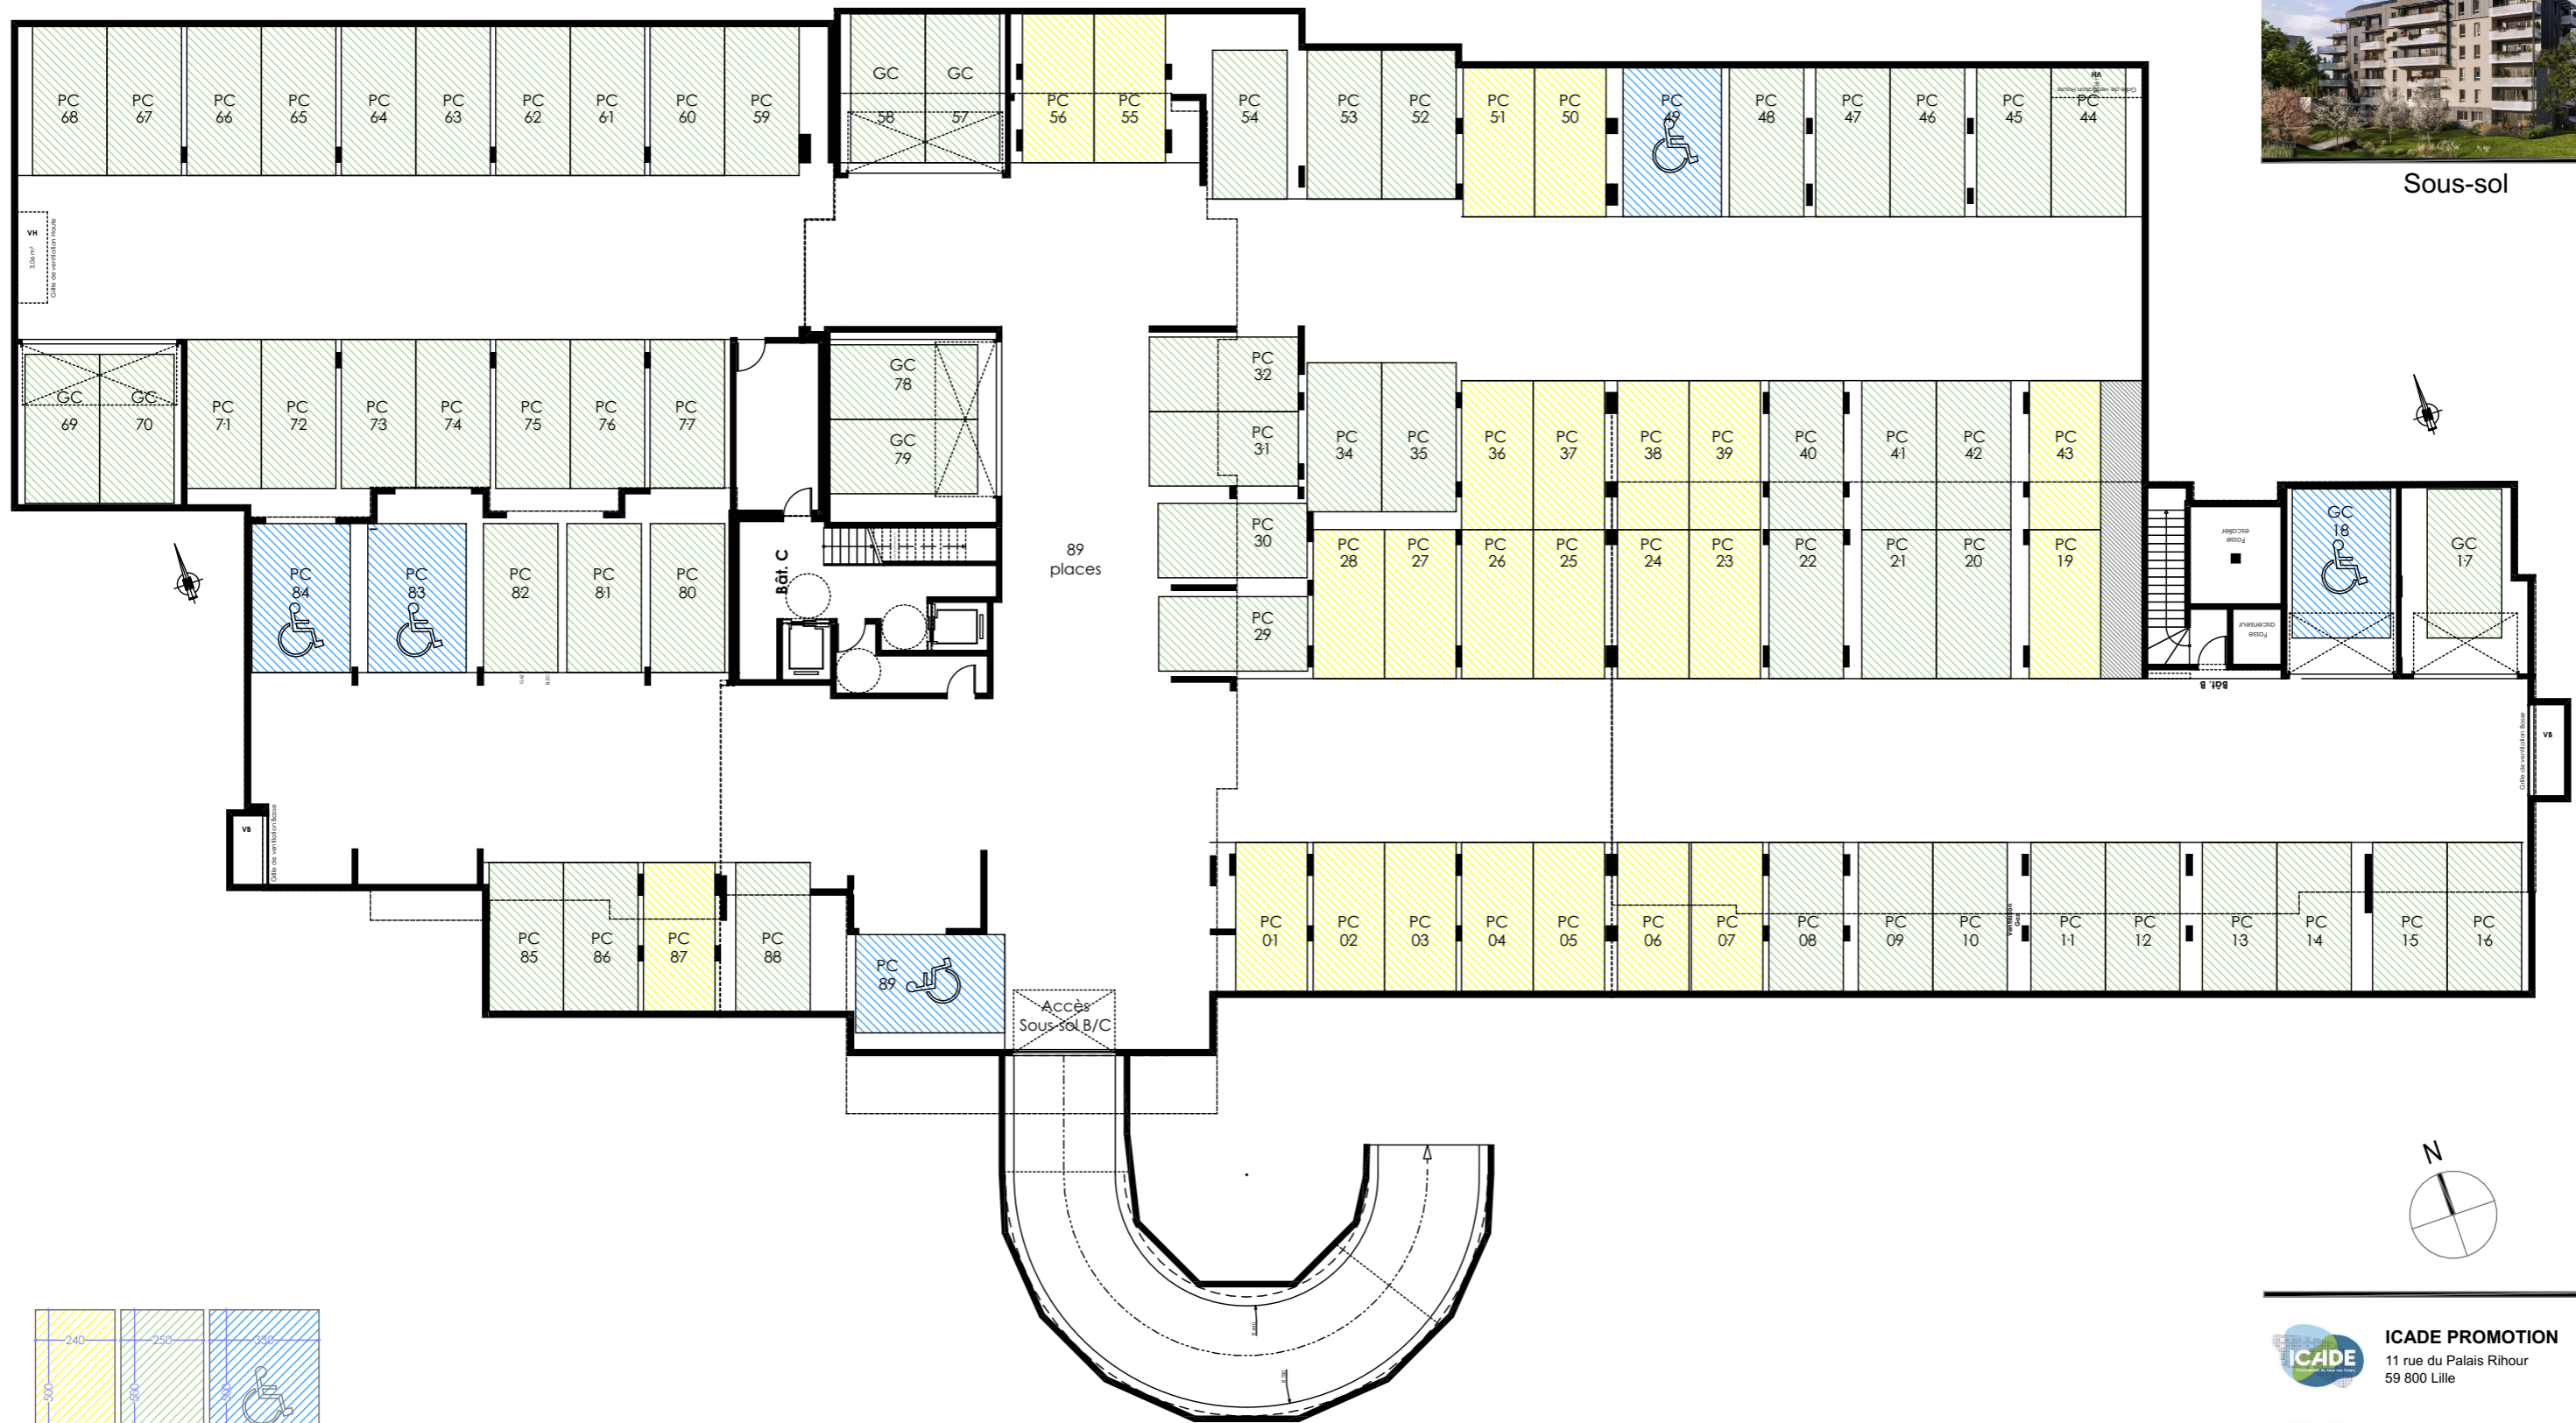

VW  
Coffre de ventilation Plaque

VS  
Coffre de ventilation Plaque

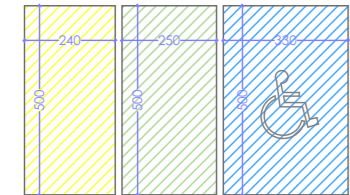

L'acquéreur reconnaît avoir été informé, que ce plan et ses côtes sont susceptibles de subir des modifications suite à la mise au point des plans d'exécution et des impératifs technique. L'implantation du mobilier est donnée à titre indicatif.



**ICADE PROMOTION**  
11 rue du Palais Rihour  
59 800 Lille



**MARIGNAN**  
Le Polychrome  
521 Boulevard du Président Hoover  
B9 70 003 - 59 008 Lille Cedex